

TAVOLA 3


 







Foglio 18
Comune di
Anzano di Puglia


V5

Foglio 2
Comune di
Trevico

Foglio 3
Comune di
Trevico

LEGENDA:

-  AEROGENERATORI DI PROGETTO
-  LIMITE FOGLI CATASTALI
-  CAVIDOTTO MT
-  SUPERFICIE DA ESPROPRIARE
-  FASCIA DI ASSERVIMENTO PER AREA SORVOLO TURBINA
-  FASCIA DI ASSERVIMENTO PER CAVIDOTTO INTERRATO
-  FASCIA DI ASSERVIMENTO PER ACCESSO E PASSAGGIO (STRADE E PIAZZOLE)
-  SUPERFICIE DI OCCUPAZIONE TEMPORANEA
-  PARTICELLE INTERESSATE

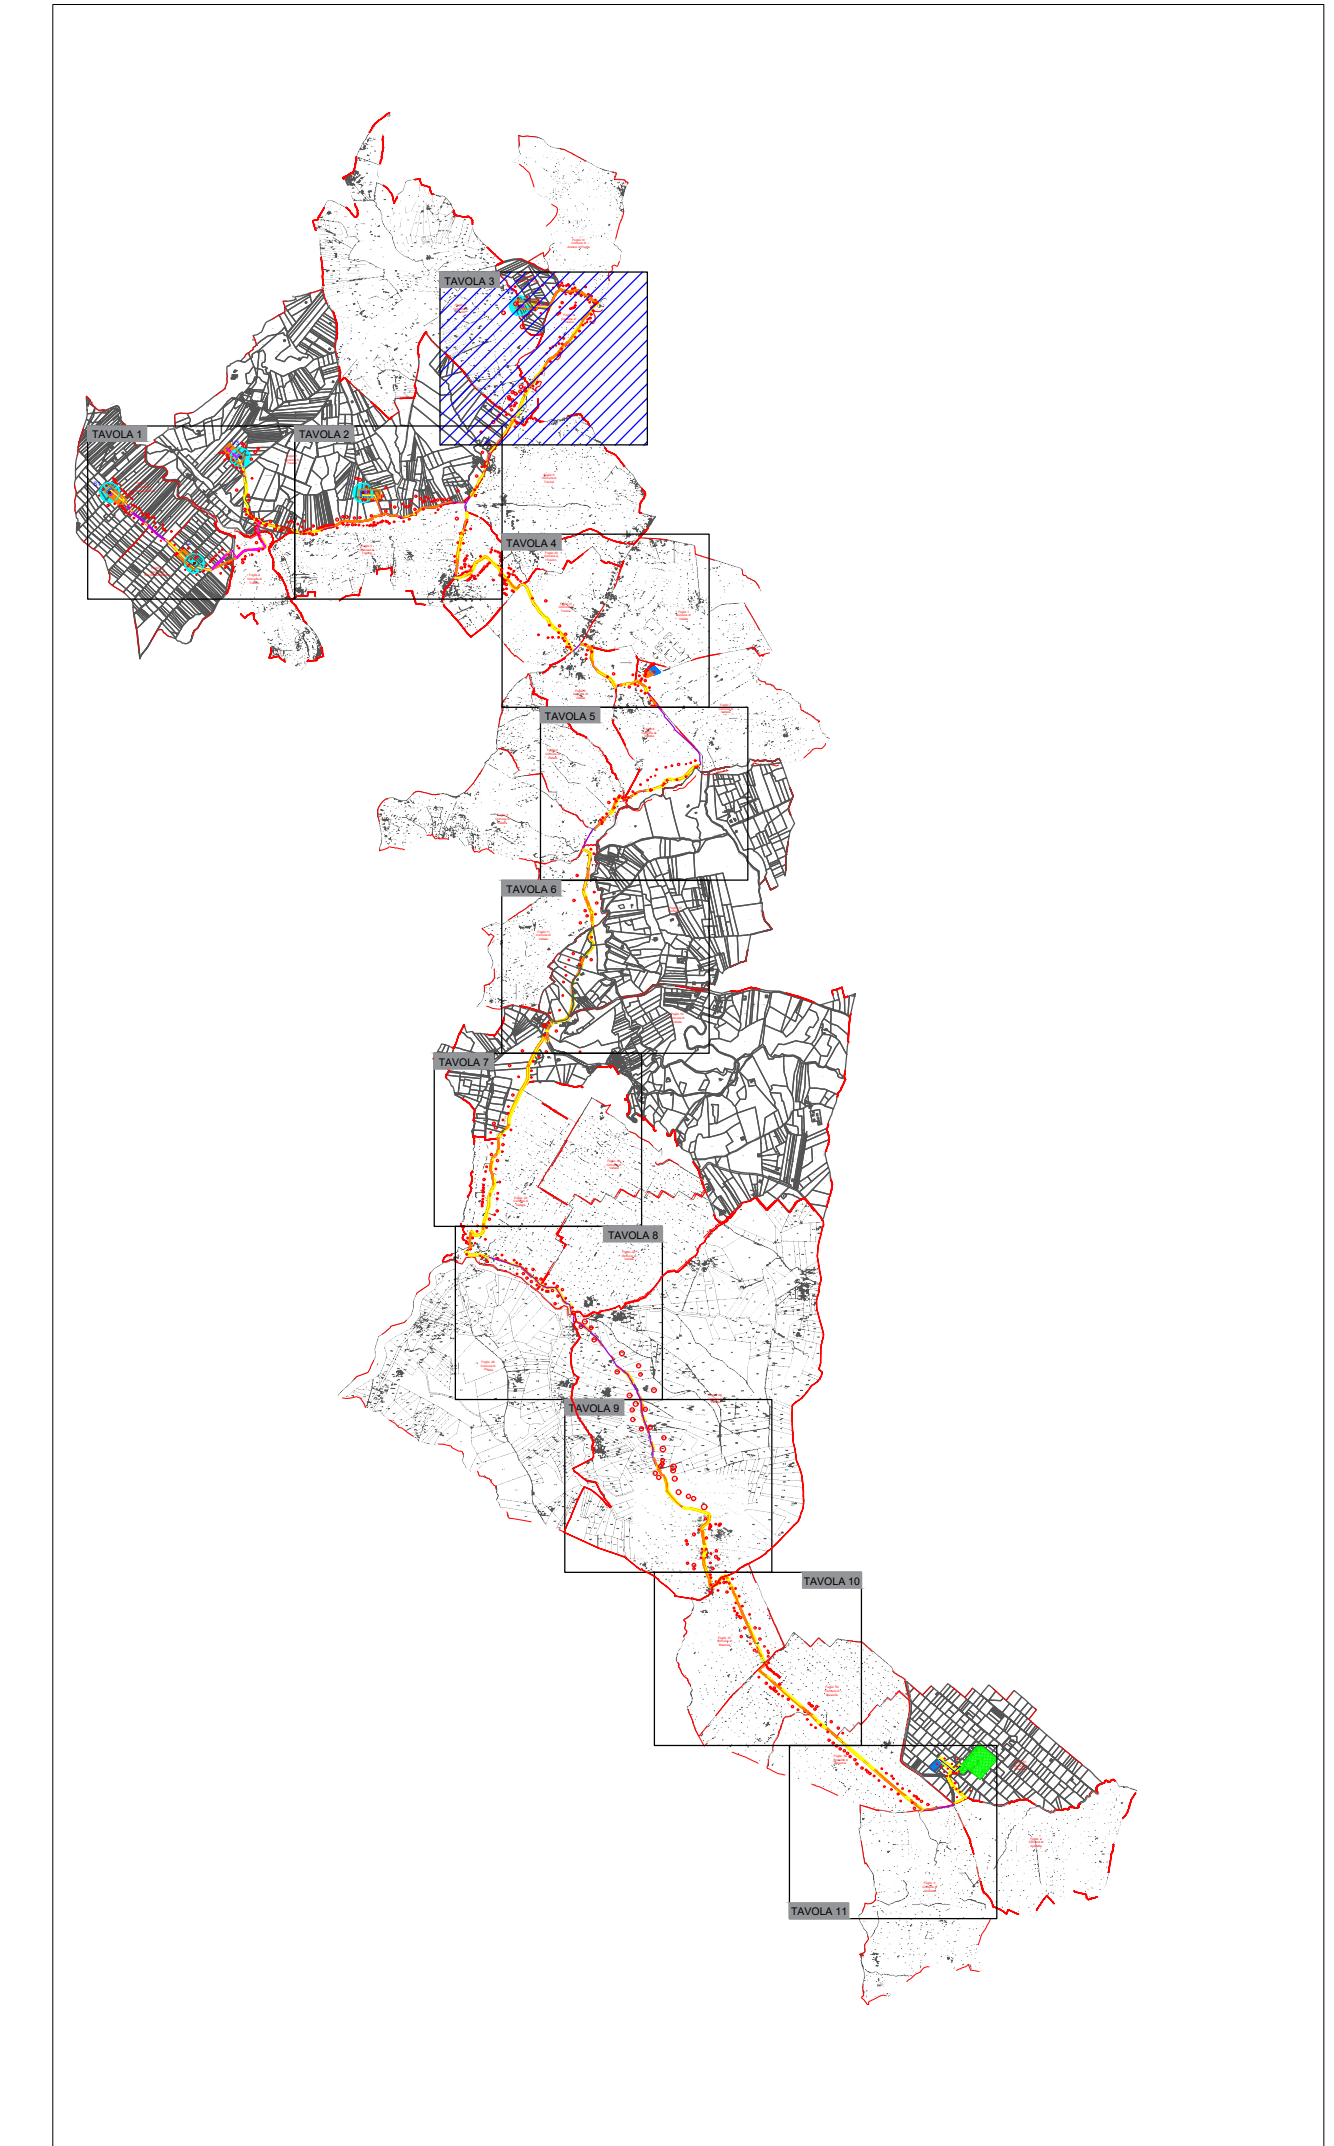

				
Comitente:				
		<small>RWE RENEWABLES ITALIA S.R.L. Via Andrea Doria, 41/C/0102 Roma P.IVA/C.F. 06402370968 PEC: renewablesitaly@regalmail.it</small>		
<small>Titolo del Progetto:</small>				
REALIZZAZIONE DI UN IMPIANTO PER LA PRODUZIONE DI ENERGIA ELETTRICA DA FONTE EOLICA NEI COMUNI DI SAN SOSSÒ BARONIA E VALLESACCARDA (AV) CON STAZIONE DI CONNESSIONE NEL COMUNE DI BISACCIA (AV)				
<small>Documento:</small>			<small>N° Documento:</small>	
PROGETTO DEFINITIVO OPERE CIVILI			D 29.b.2	
<small>ID PROGETTO:</small>	<small>DISCIPLINA:</small>	<small>PD</small>	<small>TIPOLOGIA:</small>	<small>FORMATO:</small>
Elaborato:	Piano particolare grafico di esproprio			
<small>FOGLIO:</small>	<small>1 di 1</small>	<small>SCALA:</small>	<small>1:2.000</small>	
<small>Progettazione:</small>	<small>Progettista:</small>			
				
<small>ENERGY & ENGINEERING S.R.L. Via XIII Luglio 139 82044 - Bisaccia (AV) P.IVA/C.F. 06402370968 Tel. Fax. 0823161480 pec: energyengineering@regalmail.it</small>		<small>Ing. Davide G. Trivelli</small>		
<small>Rev.</small>	<small>Data</small>	<small>Revisione</small>	<small>Redatto</small>	<small>Approvato</small>
0	12/10/2022	PRIMA EMISSIONE		