


TAVOLA 6

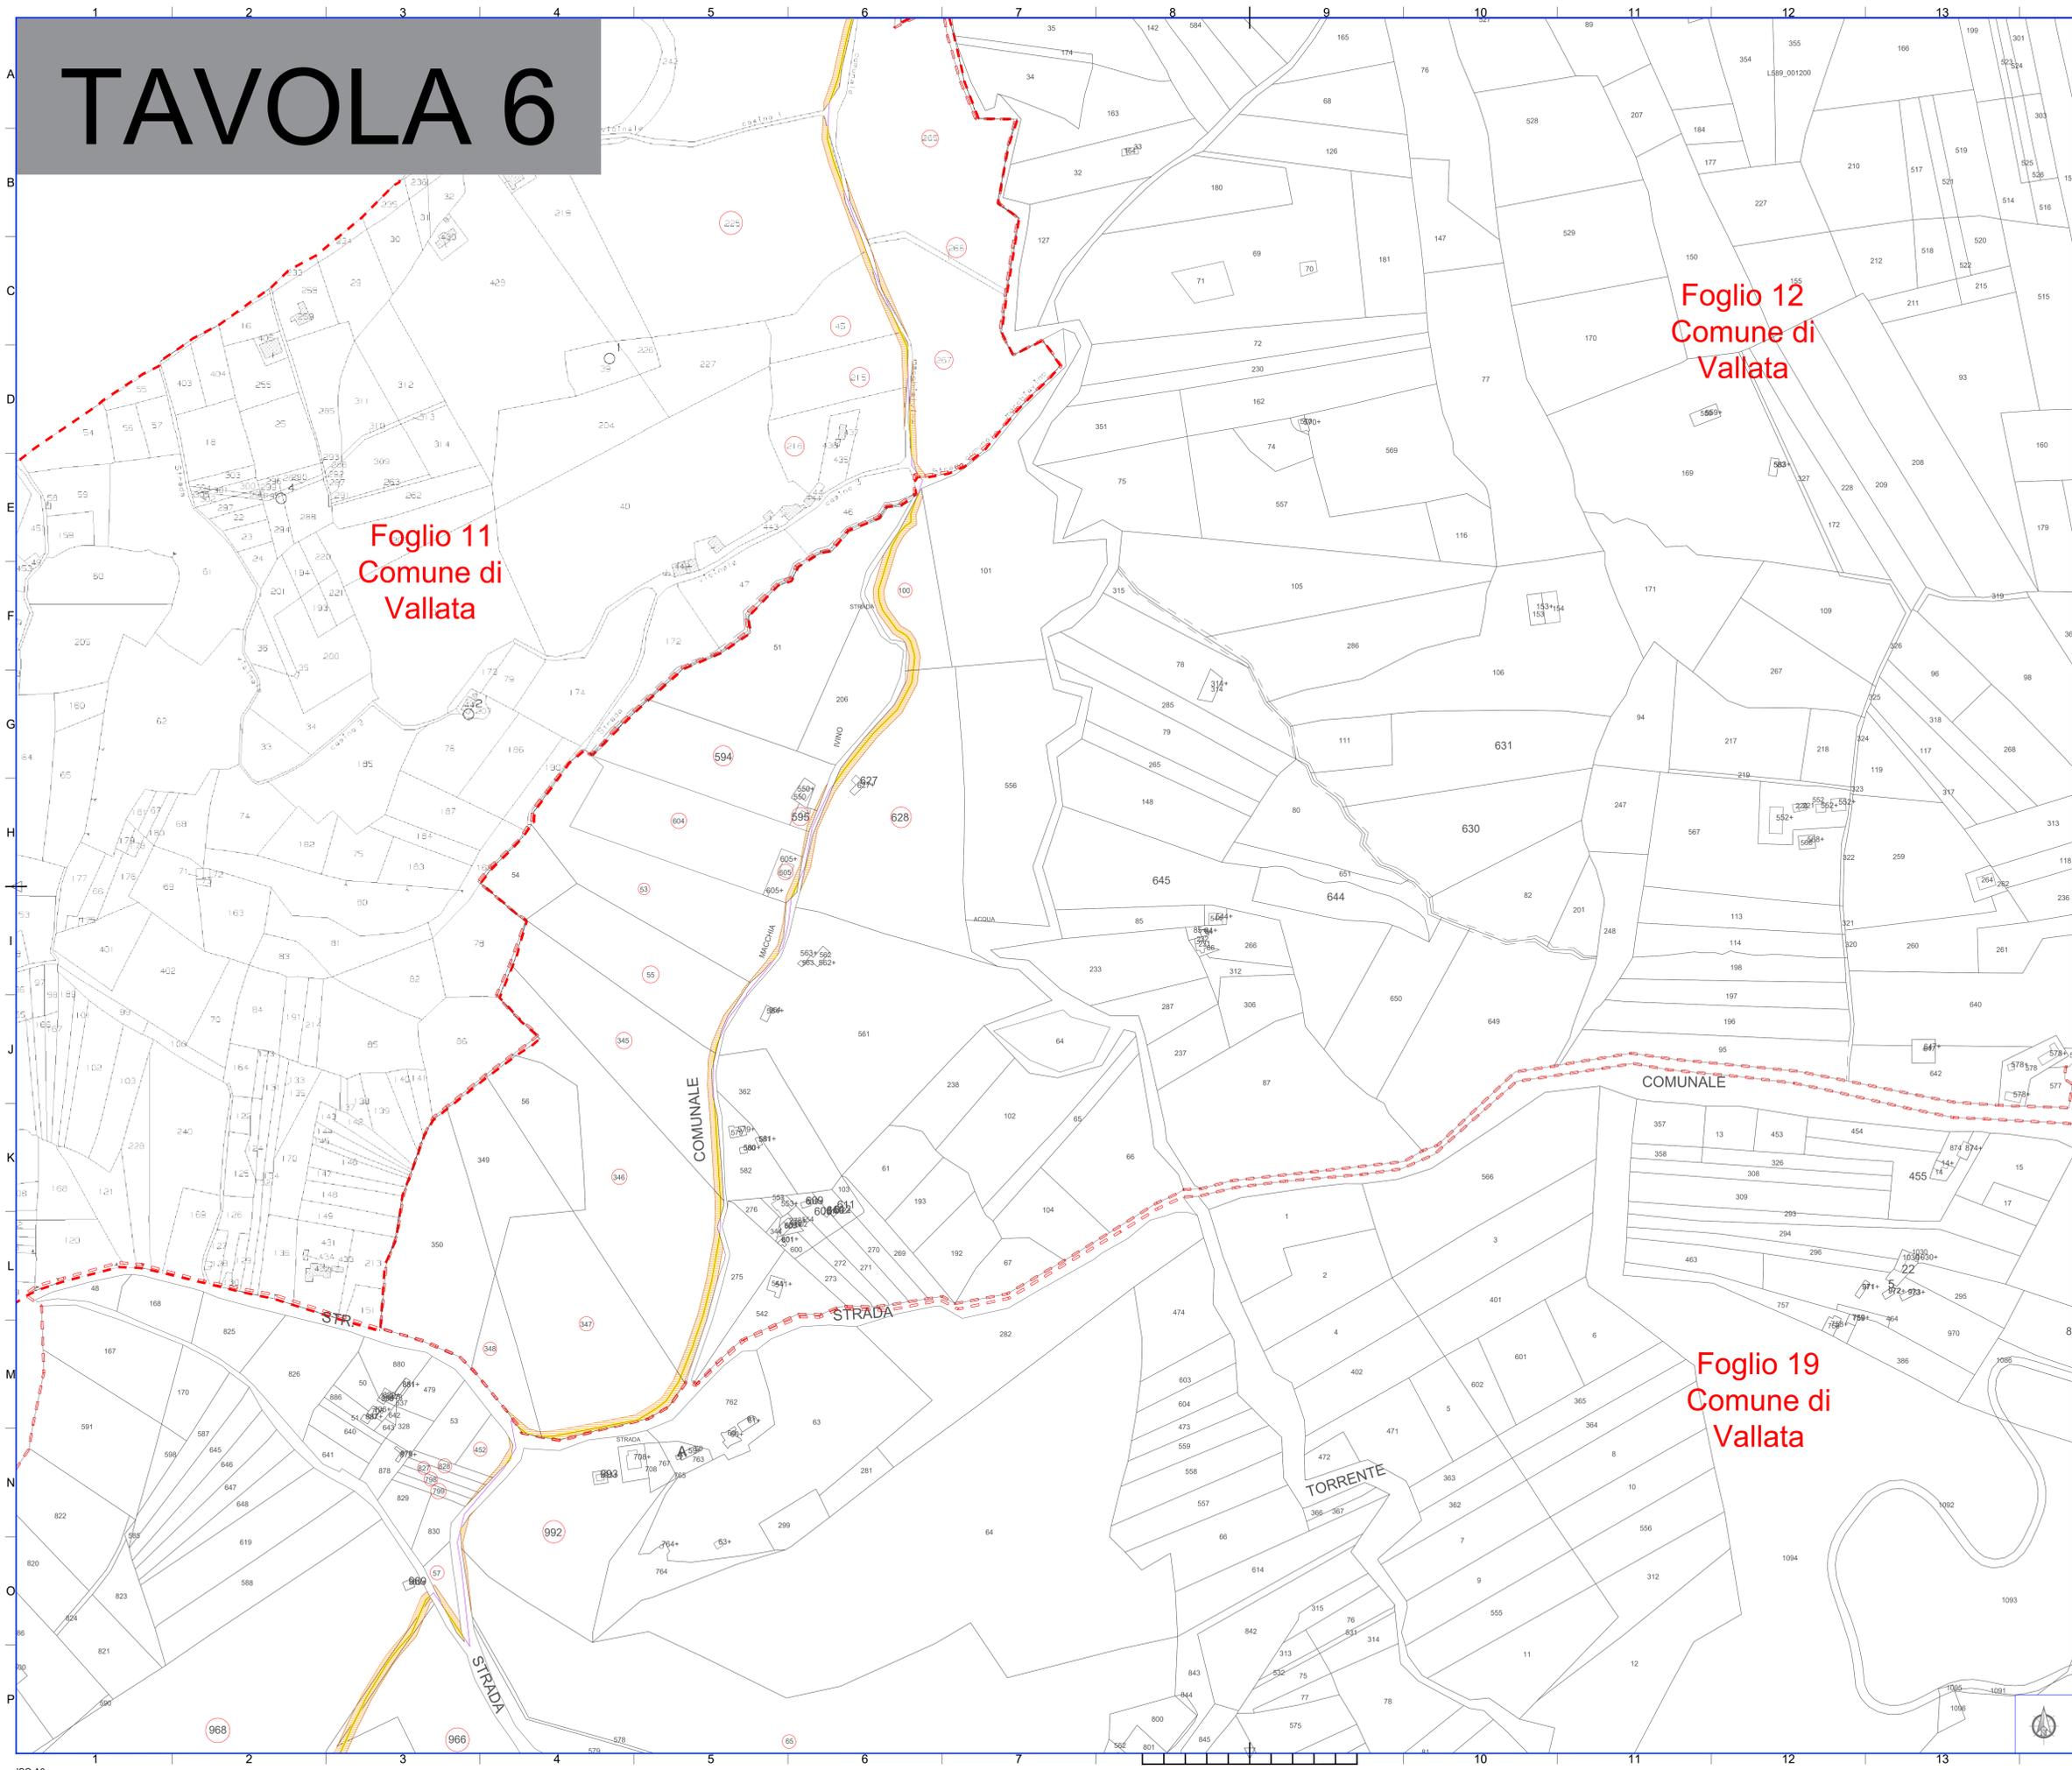


Foglio 11
Comune di
Vallata

Foglio 12
Comune di
Vallata

Foglio 19
Comune di
Vallata

- LEGENDA:**
- AEROGENERATORI DI PROGETTO
 - LIMITE FOGLI CATASTALI
 - CAVIDOTTO MT
 - SUPERFICIE DA ESPROPRIARE
 - FASCIA DI ASSERVIMENTO PER AREA SORVOLO TURBINA
 - FASCIA DI ASSERVIMENTO PER CAVIDOTTO INTERRATO
 - FASCIA DI ASSERVIMENTO PER ACCESSO E PASSAGGIO (STRADE E PIAZZOLE)
 - SUPERFICIE DI OCCUPAZIONE TEMPORANEA
 - PARTICELLE INTERESSATE

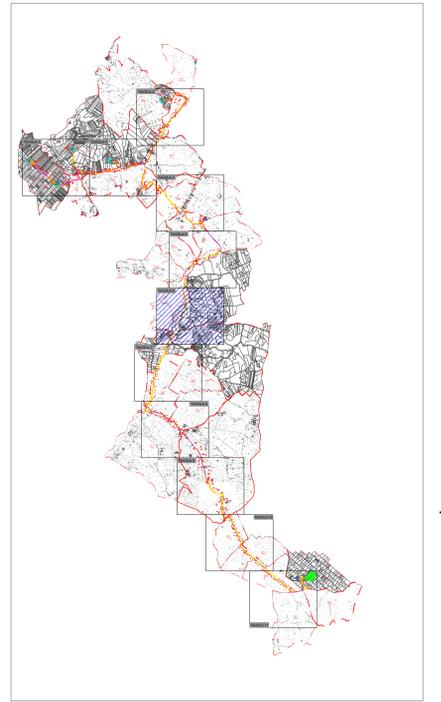

RWE							
RWE RENEWABLES ITALIA S.R.L. Via Andrea Doria, 41/C - 80100 Roma P.IVA/C.F. 06402370969 PEC: renewableitaly@regimail.it							
Committente: RWE Titolo del Progetto: REALIZZAZIONE DI UN IMPIANTO PER LA PRODUZIONE DI ENERGIA ELETTRICA DA FONTE EOLICA NEI COMUNI DI SAN SOSSIO BARONIA E VALLESACCARDA (AV) CON STAZIONE DI CONNESSIONE NEL COMUNE DI BISACCIA (AV)							
Documento: PROGETTO DEFINITIVO OPERE CIVILI		N° Documento: D 29.b.5					
ID PROGETTO: PE5V	DISCIPLINA: PO	TIPOLOGIA:	FORMATO:				
Elaborato: Piano particolare grafico di esproprio							
FOGLIO: 1 di 1	SCALA: 1:2.000	Nome file:					
ENERGY & ENGINEERING S.R.L. Via XII Luglio 130 83044 - Bisaccia (AV) P.IVA/C.F. 06402370969 Tel. Fax: 082161440 pec: energyengineering@regimail.it		Ing. Davide G. Trivelli					
Rev:	Data	Revisione	Descrizione	Revisione	Redatto	Controllato	Approvato
0	12/10/2022	PRIMA EMISSIONE					