


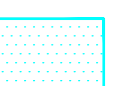
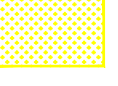




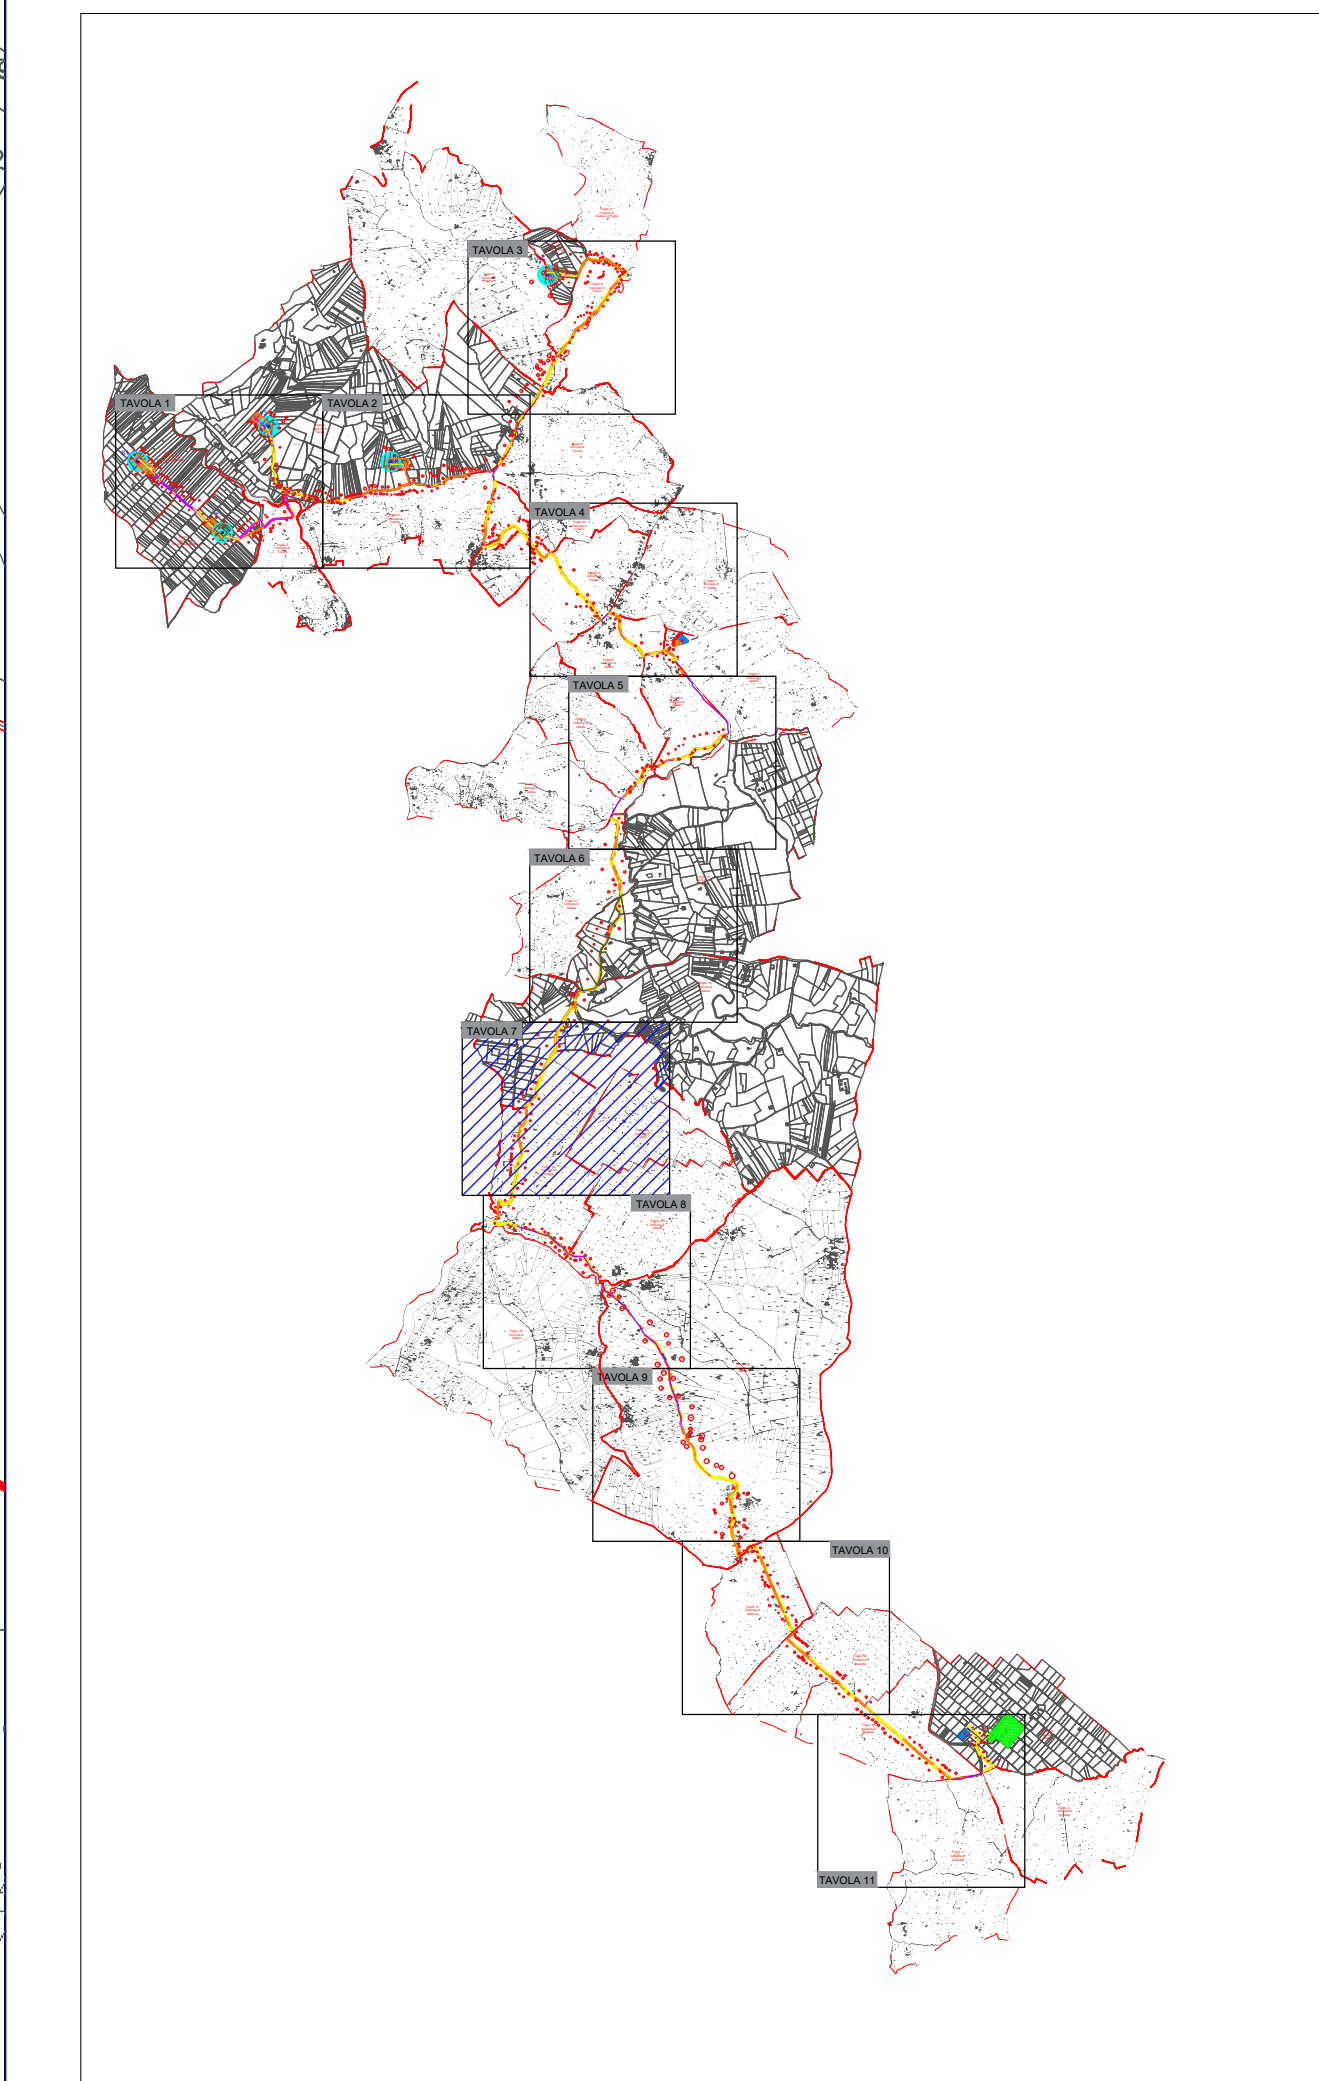


TAVOLA 7

LEGENDA:

-  AEROGENERATORI DI PROGETTO
-  LIMITE FOGLI CATASTALI
-  CAVIDOTTO MT
-  SUPERFICIE DA ESPROPRIARE
-  FASCIA DI ASSERVIMENTO PER AREA SORVOLO TURBINA
-  FASCIA DI ASSERVIMENTO PER CAVIDOTTO INTERRATO
-  FASCIA DI ASSERVIMENTO PER ACCESSO E PASSAGGIO (STRADE E PIAZZOLE)
-  SUPERFICIE DI OCCUPAZIONE TEMPORANEA
-  PARTICELLE INTERESSATE



Foglio 23
Comune di
Vallata

Foglio 22
Comune di
Vallata

				
Comitente:  RWE				
<small>RWE RENEWABLES ITALIA S.R.L. Via Andrea Doria, 41/C, 00187 Roma P.IVA/C.F. 0640370989 PEC: rwe.renewablesitaly@regional.it</small>				
TITOLO DEL PROGETTO: REALIZZAZIONE DI UN IMPIANTO PER LA PRODUZIONE DI ENERGIA ELETTRICA DA FONTE EOLICA NEI COMUNI DI SAN SOSSIO BARONIA E VALLESCARDA (AV) CON STAZIONE DI CONNESSIONE NEL COMUNE DI BISACCIA (AV)				
Documento: PROGETTO DEFINITIVO OPERE CIVILI		N° Documento: D 29.b.6		
<small>ID PROGETTO:</small> PESV		<small>DISCIPLINA:</small> PD		<small>TIPOLOGIA:</small>
<small>Elaborato:</small> Piano particolare grafico di esproprio				
FOGLIO: 1 di 1		SCALA: 1:2.000		<small>Nome file:</small>
				
<small>ENERGY & ENGINEERING S.R.L. Via XXI Luglio 139 83044 - Bisaccia (AV) P.IVA/C.F. 0640370989 Tel. Fax: 082161480 pec: energie@regional.it</small>		<small>Ing. Davide G. Trivelli</small>		
<small>Rev:</small>	<small>Data Revisione:</small>	<small>Descrizione Revisione:</small>	<small>Redatto:</small>	<small>Controllato:</small>
0	12/10/2022	PRIMA EMISSIONE		