



PROGETTO

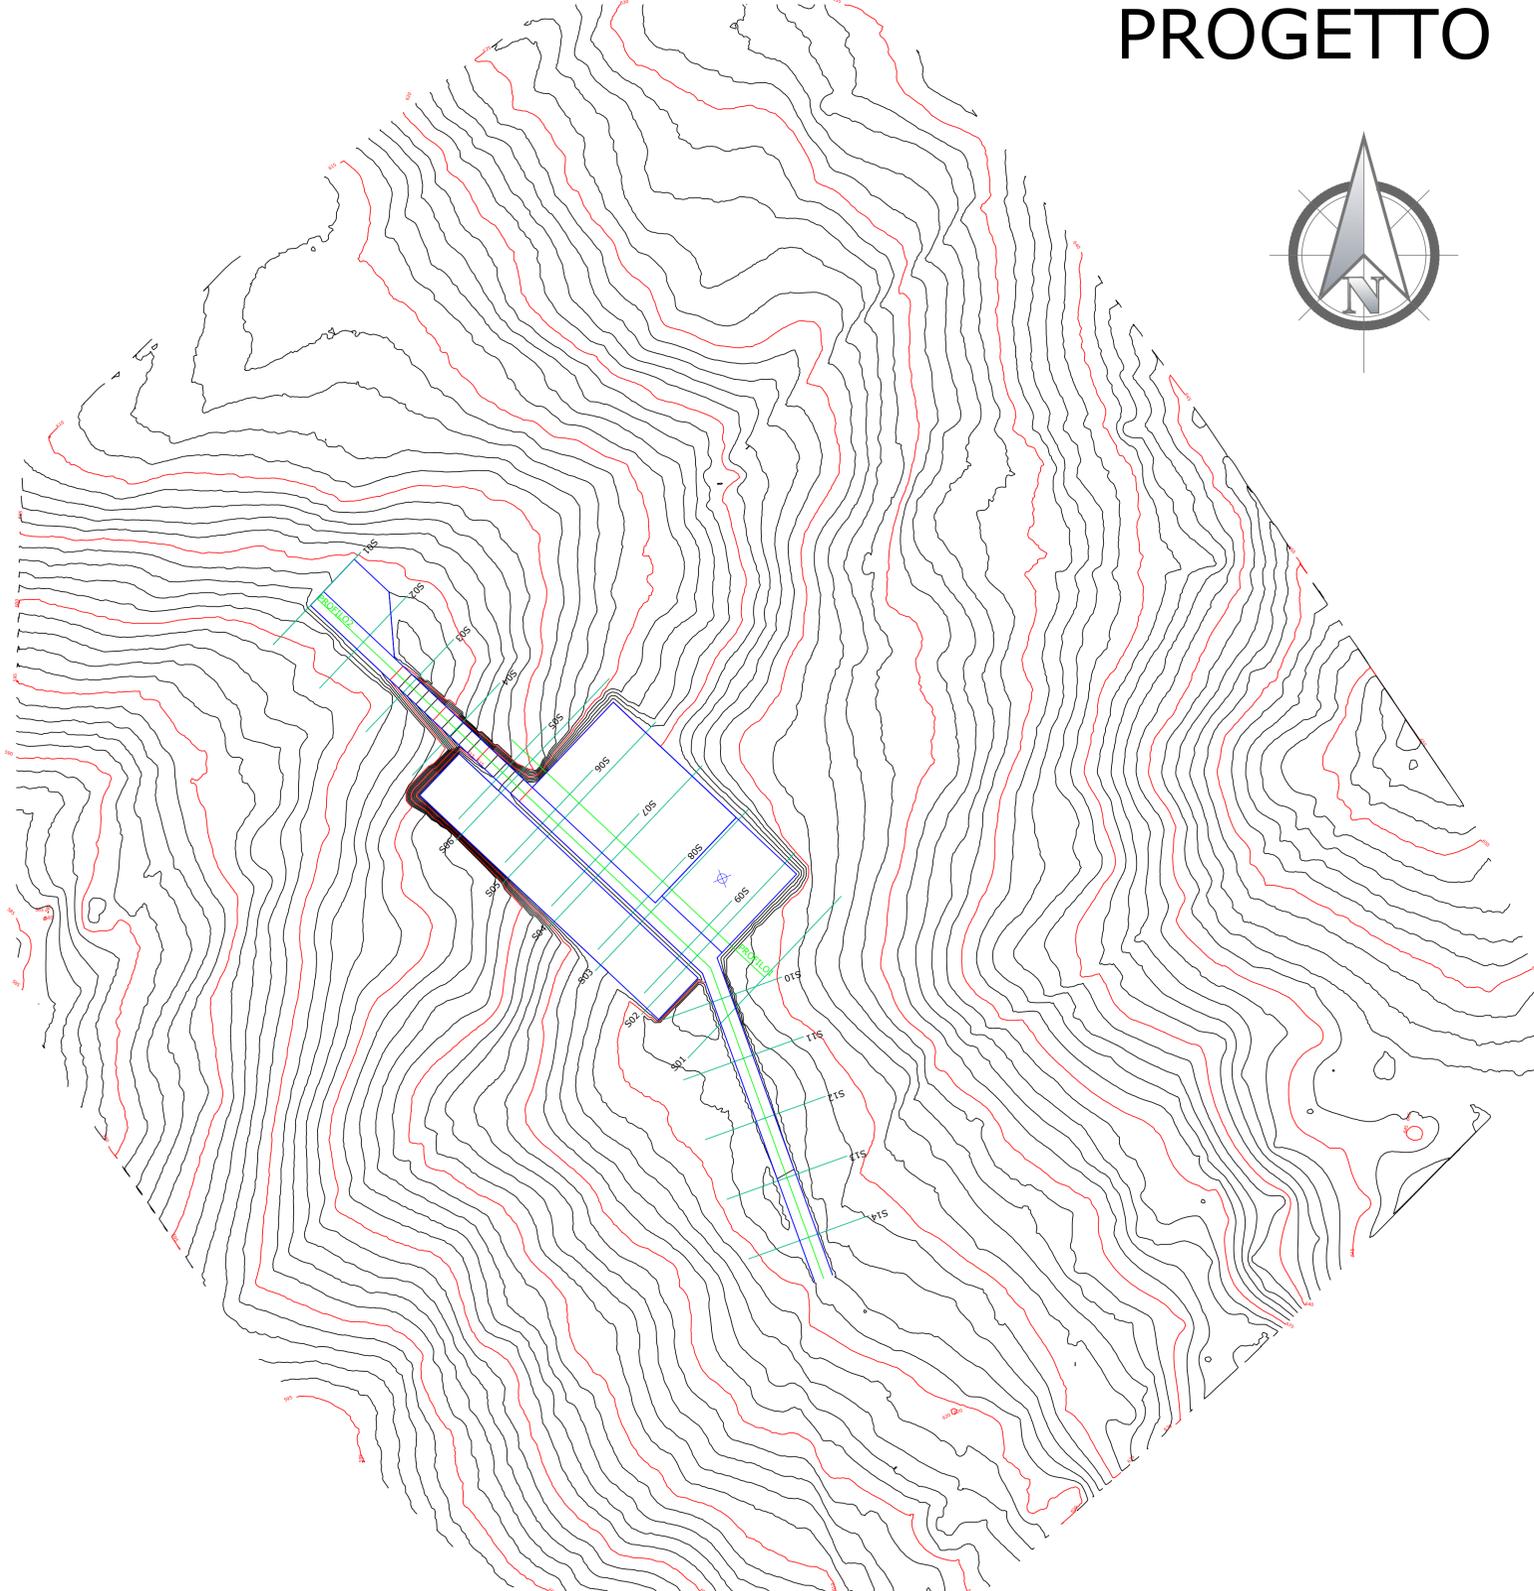

STATO DI FATTO

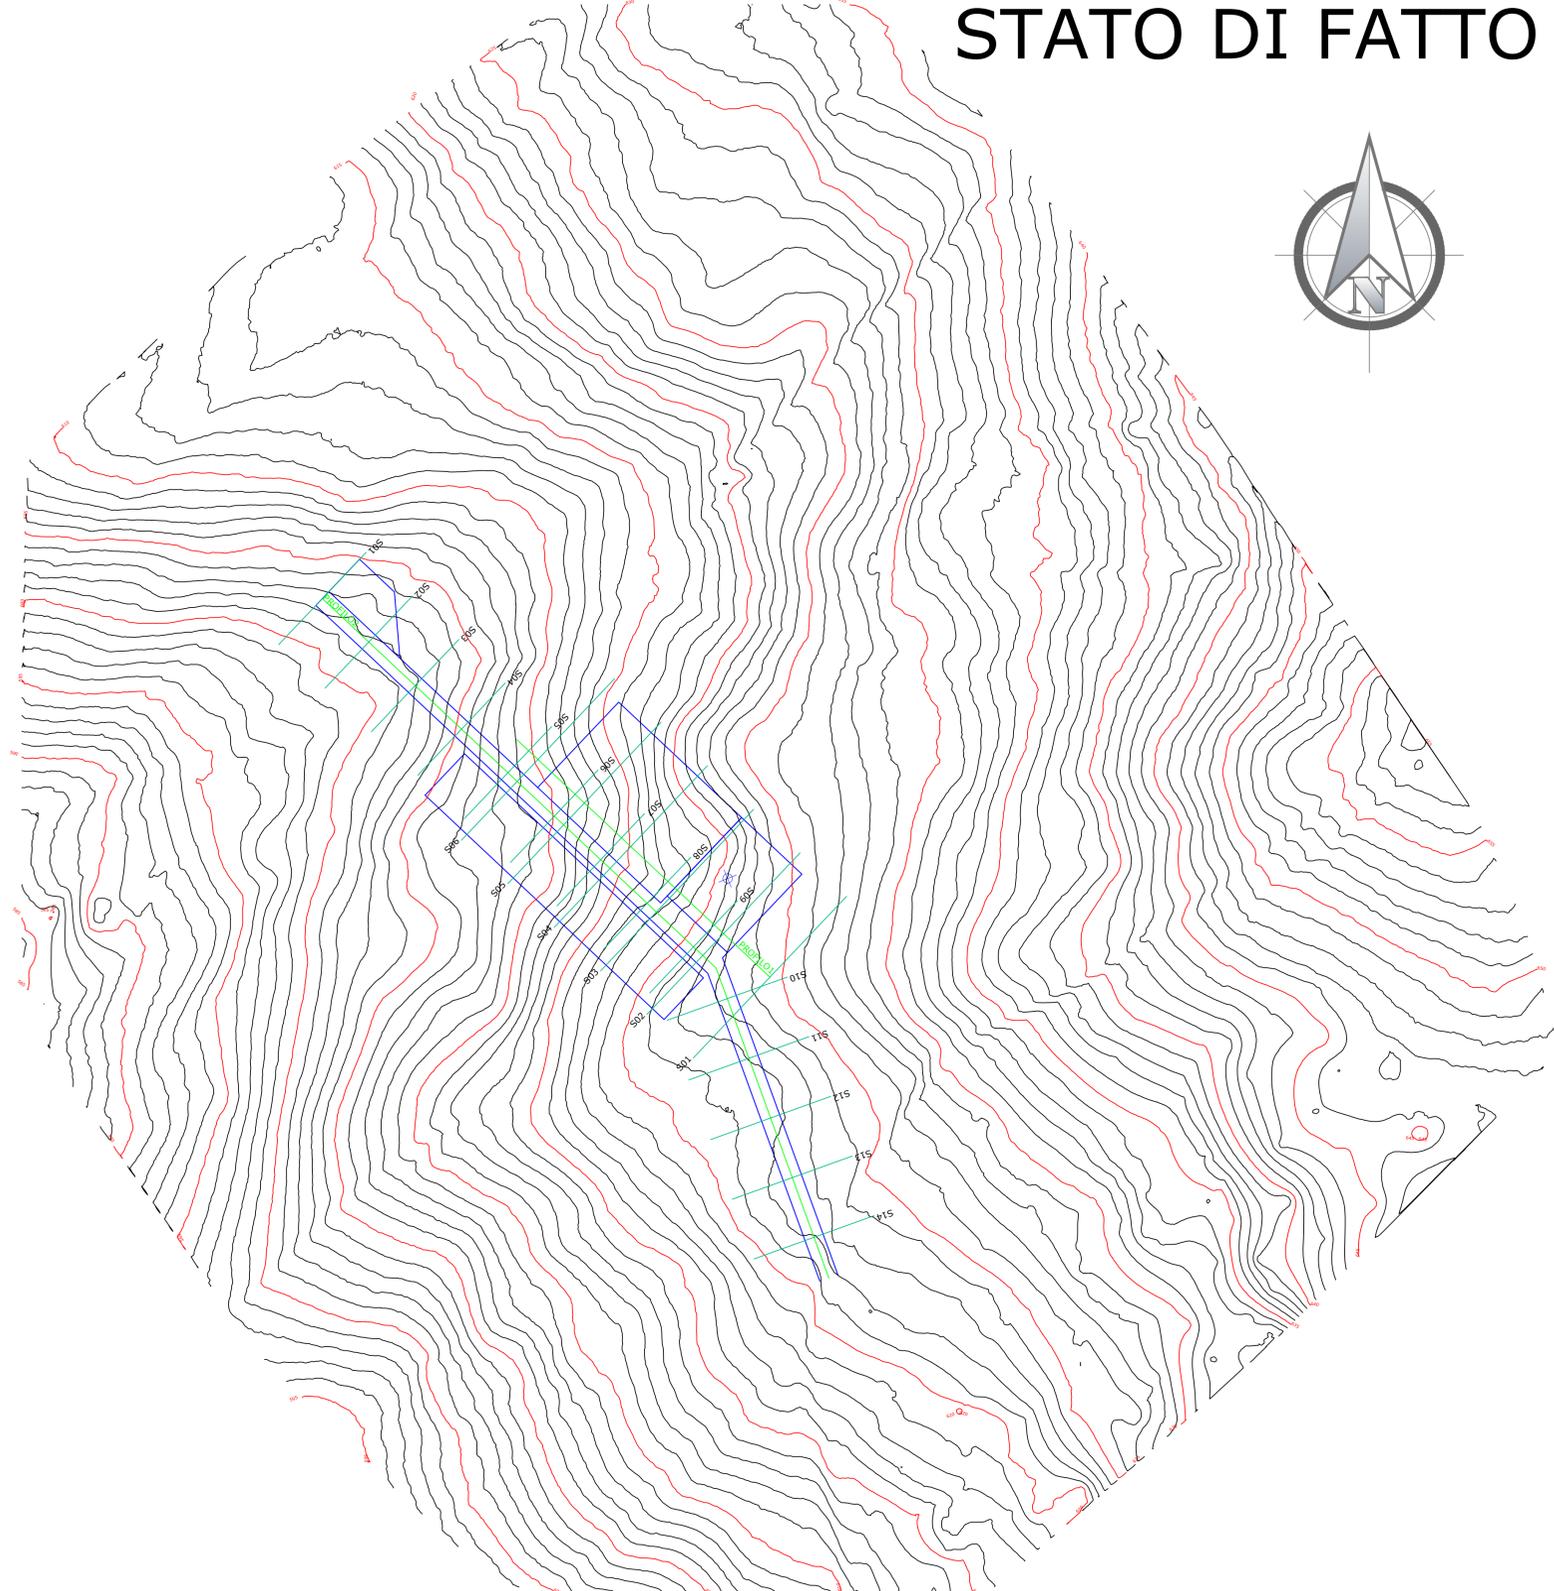

 Regione Campania	 Provincia di Avellino	 Comune di San Sossio Baronia	 Comune di Vallesaccarda	 Comune di Bisaccia	
Committente: RWE		RWE RENEWABLES ITALIA S.R.L. via Andrea Doria, 41/G - 00192 Roma P.IVA/C.F. 06400370968 PEC: rwerenewablesitaliasrl@legalmail.it			
Titolo del Progetto: REALIZZAZIONE DI UN IMPIANTO PER LA PRODUZIONE DI ENERGIA ELETTRICA DA FONTE EOLICA NEI COMUNI DI SAN SOSSIO BARONIA E VALLESACCARDA (AV) CON STAZIONE DI CONNESSIONE NEL COMUNE DI BISACCIA (AV)					
Documento: PROGETTO DEFINITIVO OPERE CIVILI		N° Documento: D_28.a.6			
ID PROGETTO:	PESV	DISCIPLINA:	PD	TIPOLOGIA:	
Elaborato: Piano quotato a curve di livello delle WTG V3					
FOLGIO:	1 di 1	SCALA:	VARIE	Nome file:	
Progettazione:  ENERGY & ENGINEERING S.R.L. Via XXIII Luglio 139 83044 - Bisaccia (AV) P.IVA 02618900647 Tel./Fax. 0827/81480 pec: energyengineering@legalmail.it		Progettista:  Ing. Davide G. Trivelli			
Rev:	Data Revisione	Descrizione Revisione	Redatto	Controllato	Approvato
0	12/10/2022	PRIMA EMISSIONE			