



PIANTA PLINTO DI FONDAZIONE SU PALI

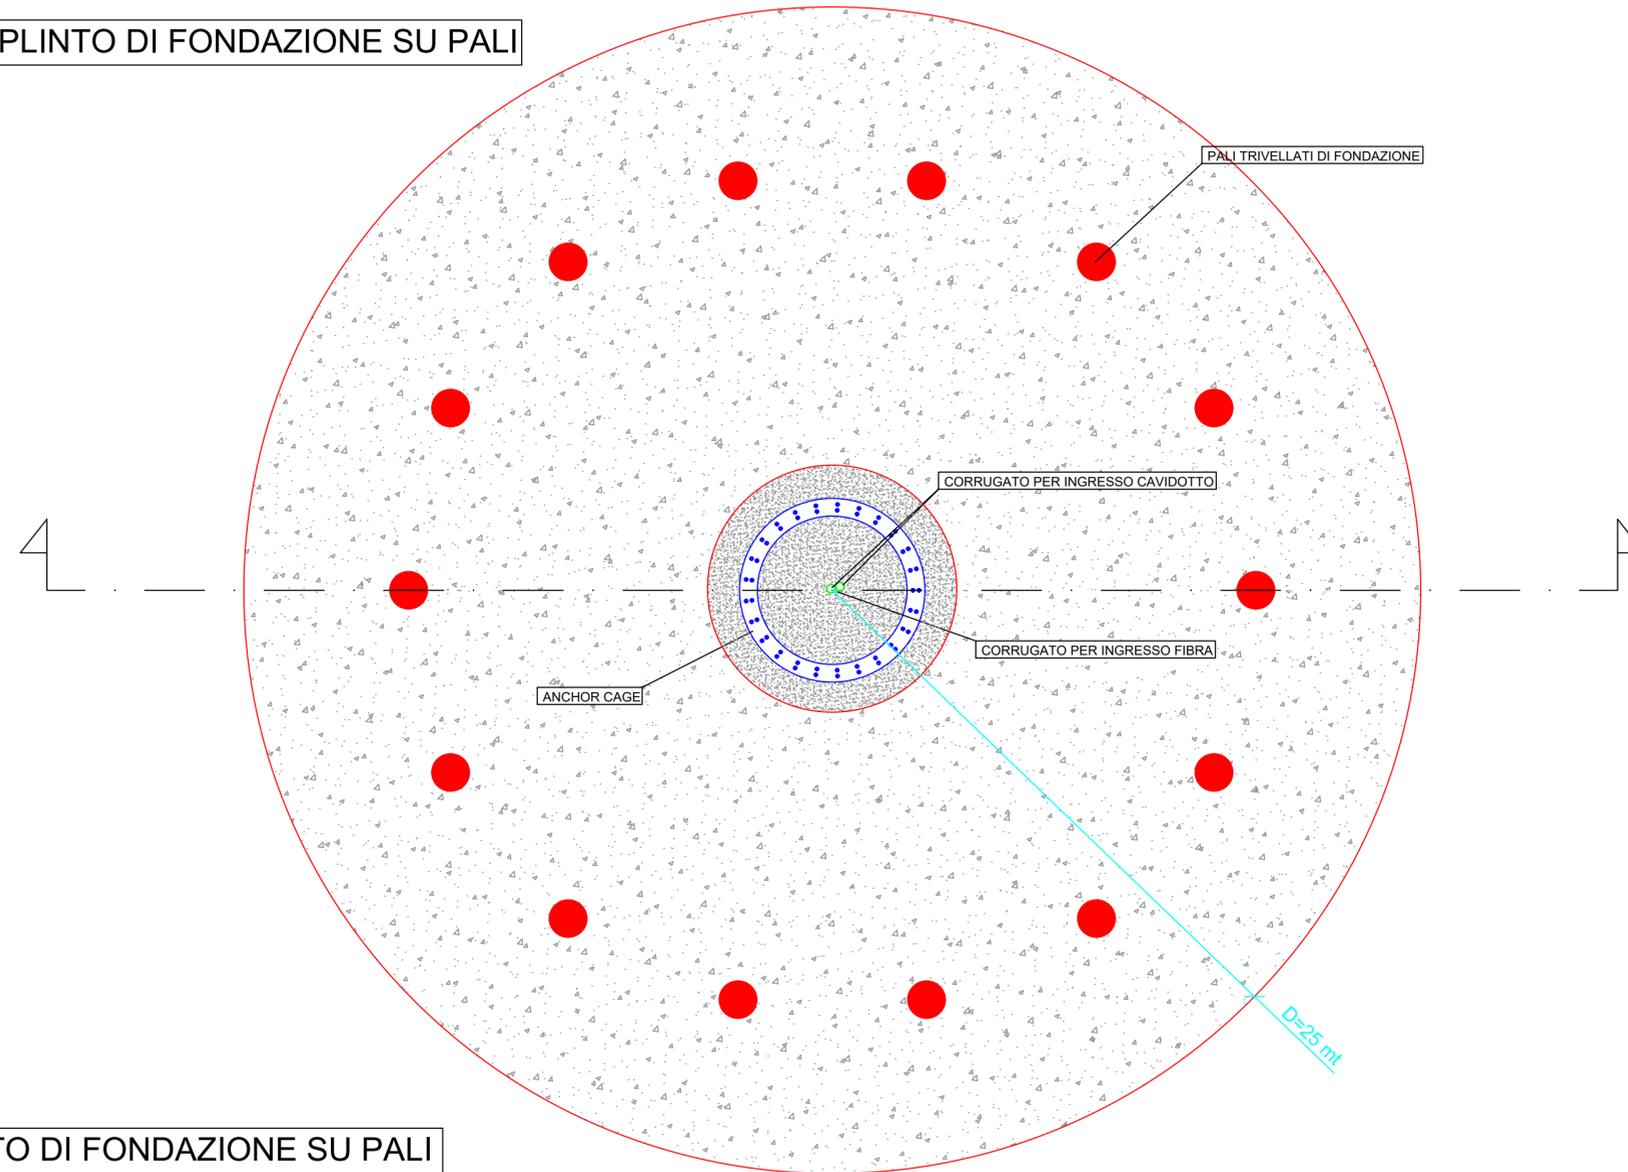

SEZIONE PLINTO DI FONDAZIONE SU PALI

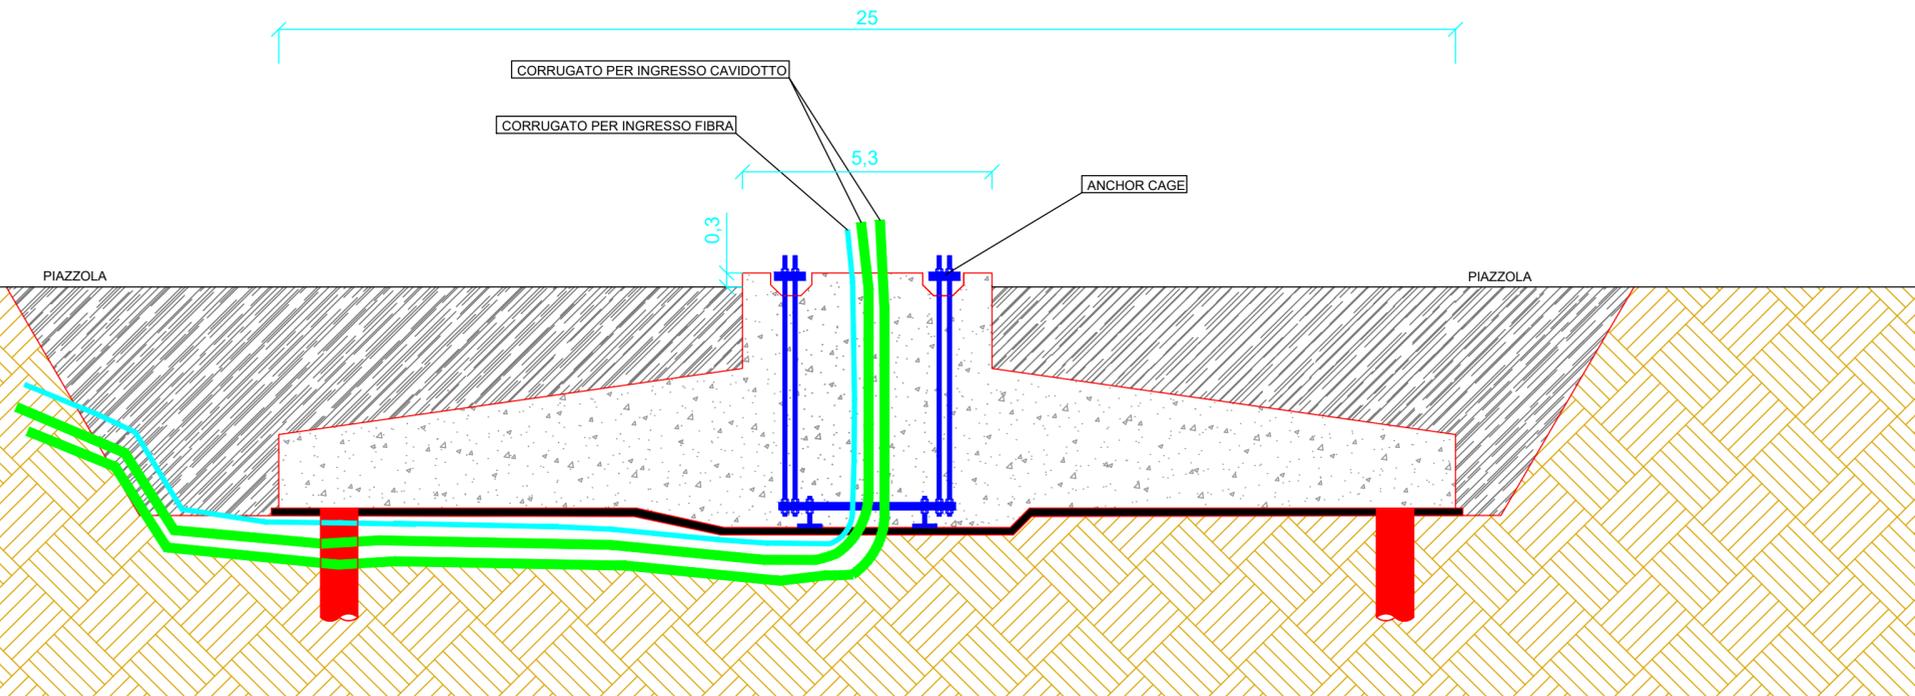

Regione Campania	Provincia di Avellino	Comune di San Sossio Baronia	Comune di Vallesaccarda	Comune di Bisaccia

Committente: **RWE**
 RWE RENEWABLES ITALIA S.R.L.
 via Andrea Doria, 41/G - 00192 Roma
 P.IVA/C.F. 06400370968
 PEC: rwerenewablesitalia srl@legalmail.it

Titolo del Progetto:
REALIZZAZIONE DI UN IMPIANTO PER LA PRODUZIONE DI ENERGIA ELETTRICA DA FONTE EOLICA NEI COMUNI DI SAN SOSSIO BARONIA E VALLESACCARDA (AV) CON STAZIONE DI CONNESSIONE NEL COMUNE DI BISACCIA (AV)

Documento: **PROGETTO DEFINITIVO OPERE CIVILI** N° Documento: **D_28.c**

ID PROGETTO: **PESV** DISCIPLINA: **PD** TIPOLOGIA: FORMATO:

Elaborato: **Dettagli costruttivi: tipici di fondazione**

FOGLIO: **1 di 1** SCALA: **1:100** Nome file:

<p>Progettazione:</p> <p>ENERGY & ENGINEERING S.R.L. Via XXIII Luglio 139 83044 - Bisaccia (AV) P.IVA 02618900647 Tel./Fax. 0827/81480 pec: energyengineering@legalmail.it</p>	<p>Progettista:</p> <p>Ing. Davide G. Trivelli</p>
---	--

Rev.	Data Revisione	Descrizione Revisione	Redatto	Controllato	Approvato
0	12/10/2022	PRIMA EMISSIONE			