
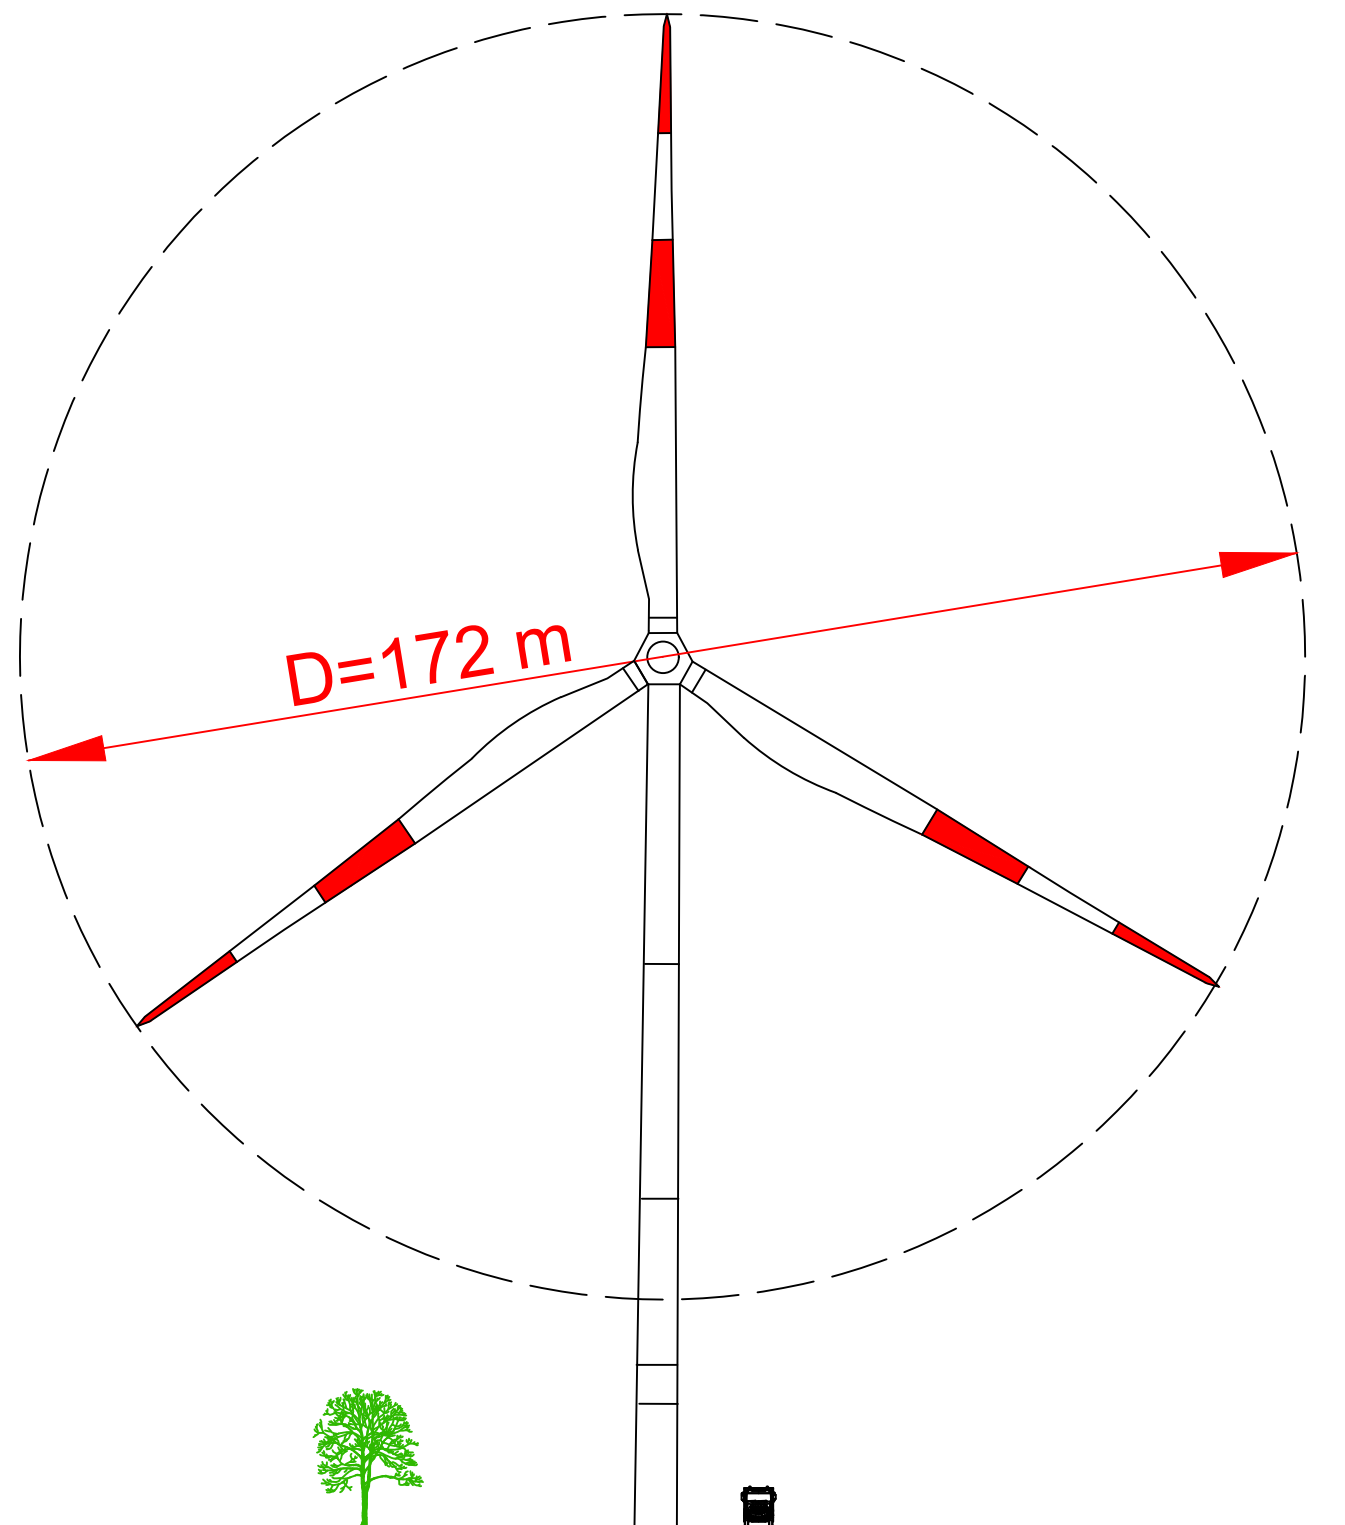


# VISTA LATERALE

# VISTA FRONTALE

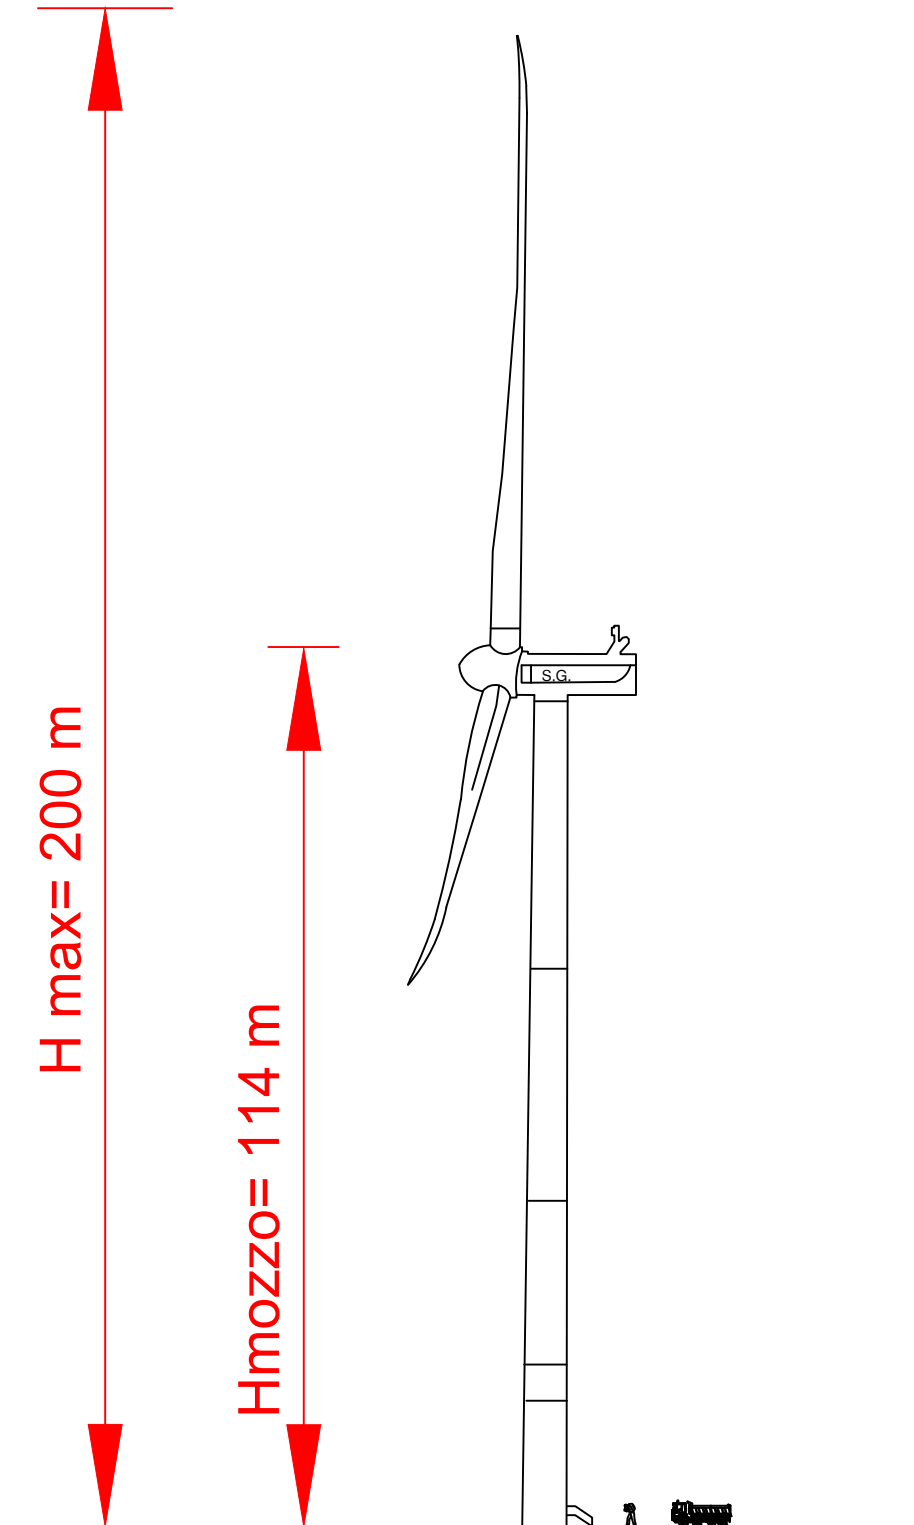

Regione Campania	Provincia di Avellino	Comune di San Sossio Baronia	Comune di Vallesaccarda	Comune di Bisaccia	
<b>Committente:</b> <b>RWE</b> RWE RENEWABLES ITALIA S.R.L. via Andrea Doria, 41/G - 00192 Roma P.IVA/C.F. 06400370968 PEC: rwerenewablesitaliasri@legalmail.it		<b>Titolo del Progetto:</b> REALIZZAZIONE DI UN IMPIANTO PER LA PRODUZIONE DI ENERGIA ELETTRICA DA FONTE EOLICA NEI COMUNI DI SAN SOSSIO BARONIA E VALLESACCARDA (AV) CON STAZIONE DI CONNESSIONE NEL COMUNE DI BISACCIA (AV)			
<b>Documento:</b> PROGETTO DEFINITIVO OPERE CIVILI		<b>N° Documento:</b> R 48.c.2			
ID PROGETTO: PESV	DISCIPLINA: PD	TIPOLOGIA:	FORMATO:		
<b>Elaborato:</b> Dettagli costruttivi: prospetti aerogeneratore					
FOGLIO:	1 di 1	SCALA: 1:500	Nome file:		
<b>Progettazione:</b>  ENERGY & ENGINEERING S.R.L. Via XXIII Luglio 139 83044 - Bisaccia (AV) P.IVA 02618900647 Tel./Fax. 0827/81480 pec: energyengineering@legalmail.it		<b>Progettista:</b>  Ing. Davide G. Trivelli			
Rev:	Data Revisione	Descrizione Revisione	Redatto	Controllato	Approvato
0	12/10/2022	PRIMA EMISSIONE			