
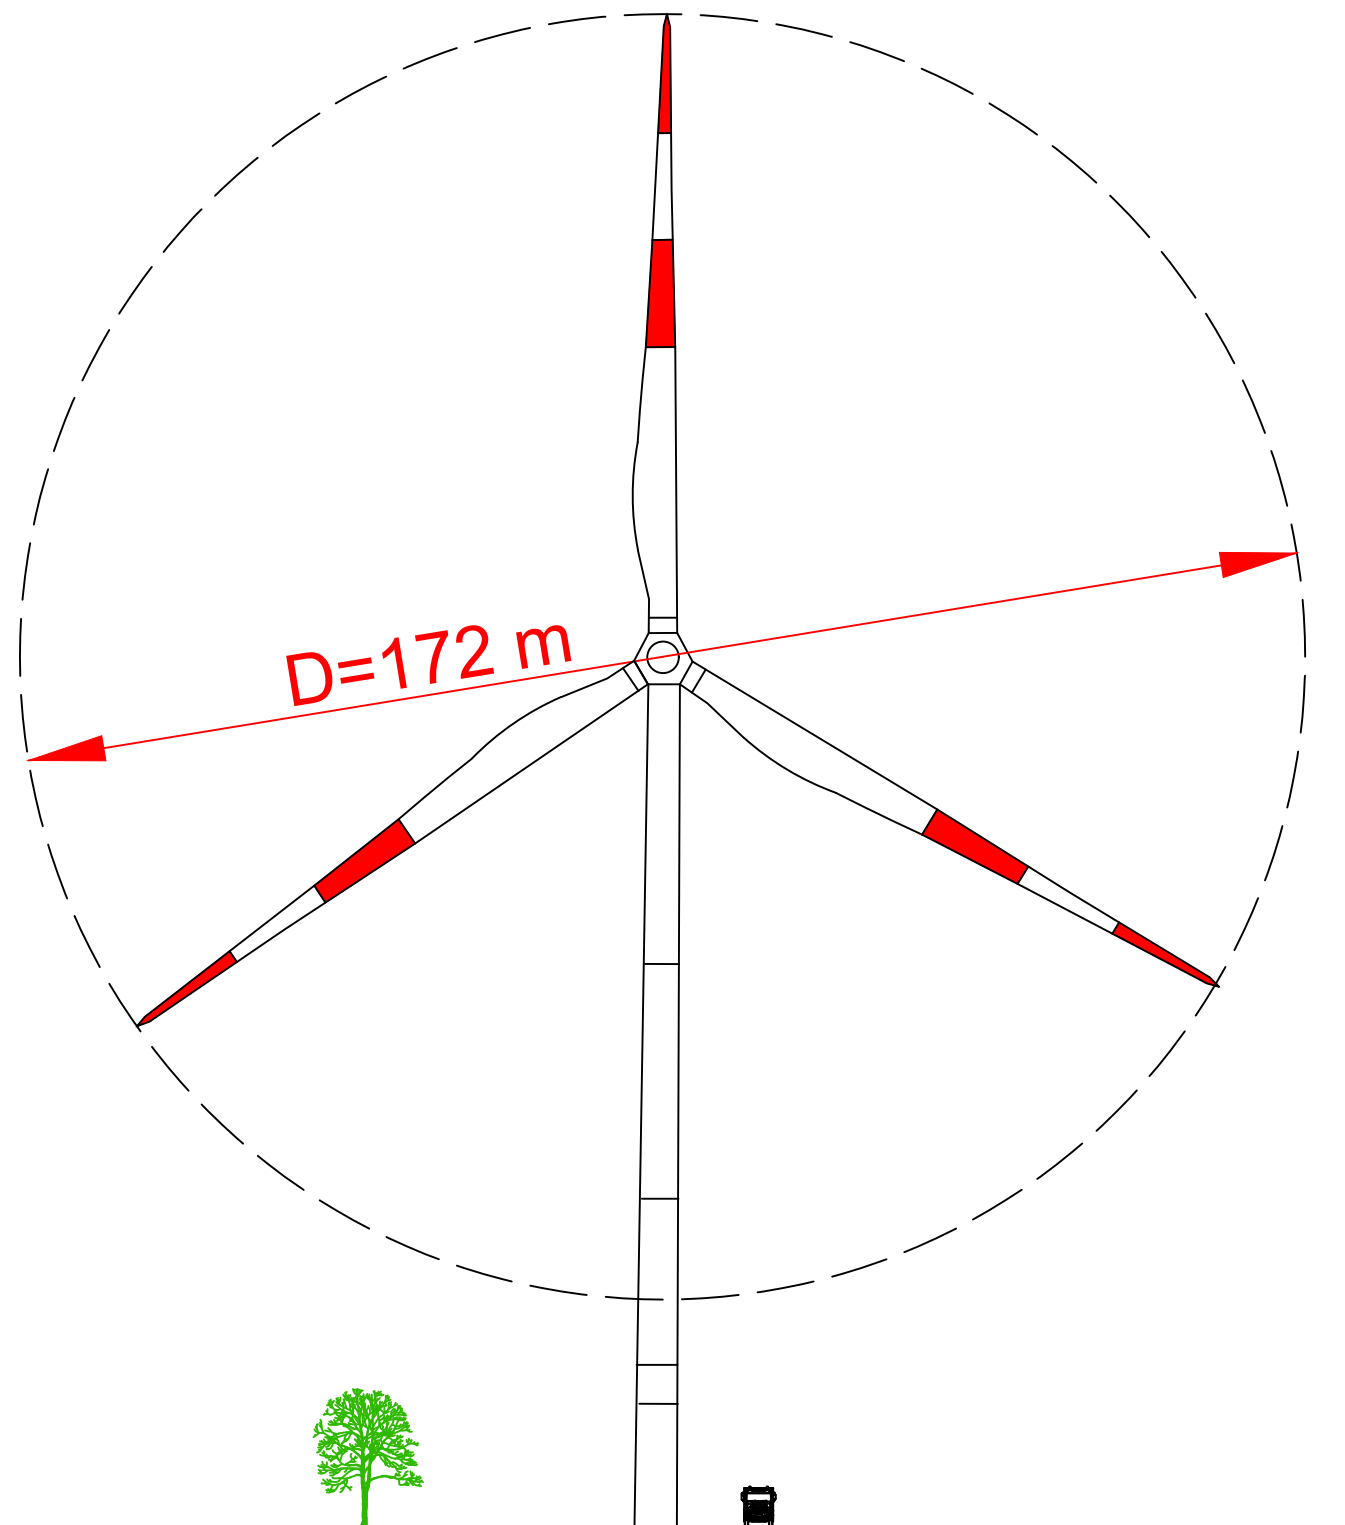


VISTA LATERALE

VISTA FRONTALE

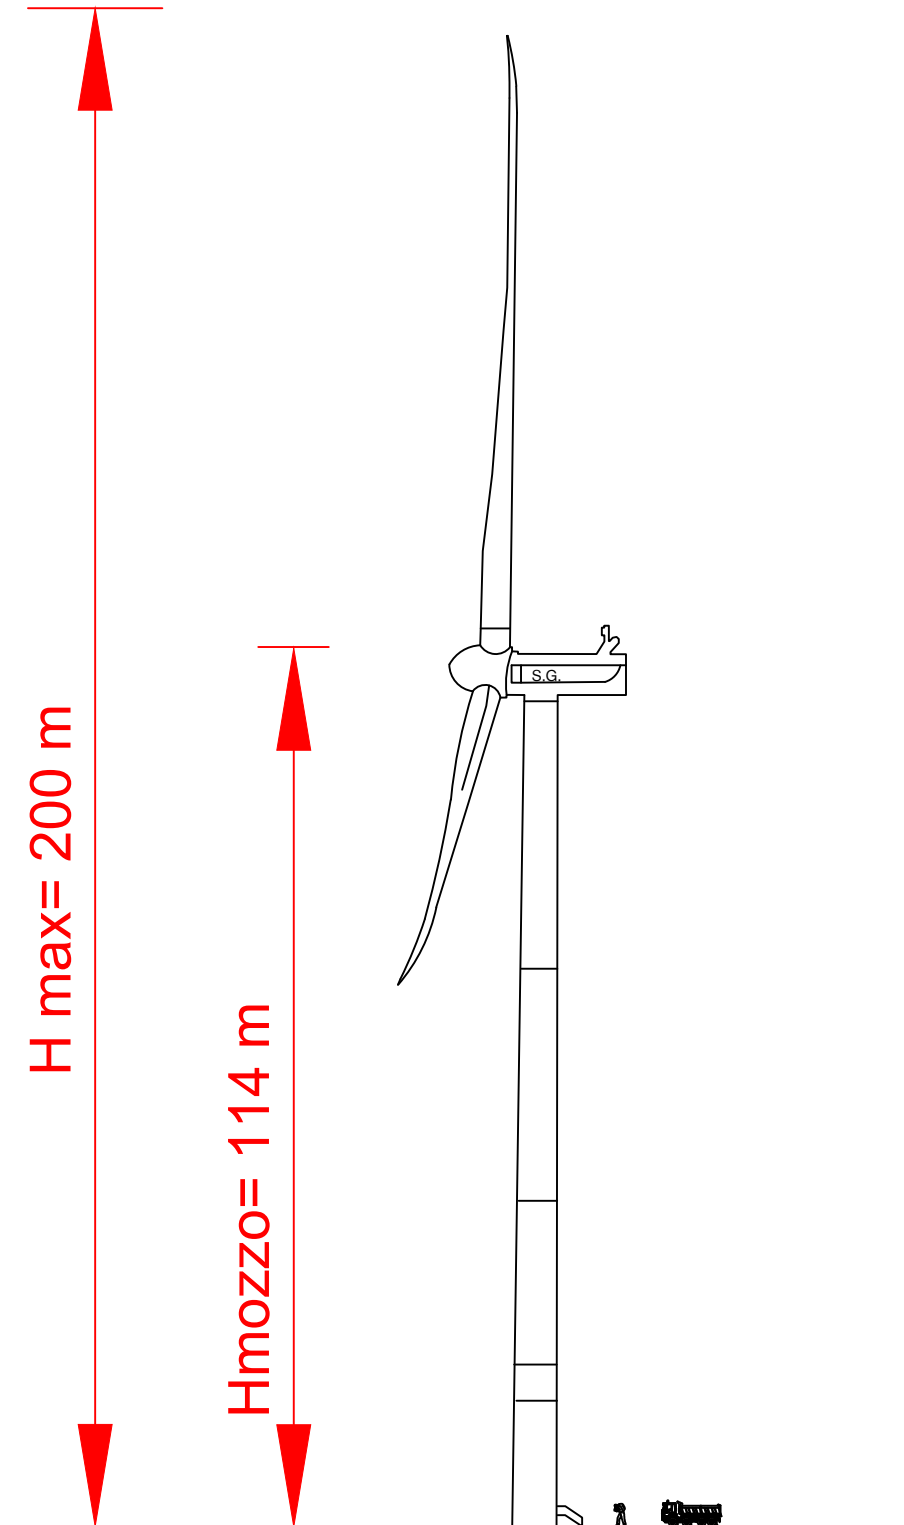

Regione Campania	Provincia di Avellino	Comune di San Sossio Baronia	Comune di Vallesaccarda	Comune di Bisaccia	
Committente: RWE RWE RENEWABLES ITALIA S.R.L. via Andrea Doria, 41/G - 00192 Roma P.IVA/C.F. 06400370968 PEC: rwerenewablesitalia@legalmail.it		Titolo del Progetto: REALIZZAZIONE DI UN IMPIANTO PER LA PRODUZIONE DI ENERGIA ELETTRICA DA FONTE EOLICA NEI COMUNI DI SAN SOSSIO BARONIA E VALLESACCARDA (AV) CON STAZIONE DI CONNESSIONE NEL COMUNE DI BISACCIA (AV)			
Documento: PROGETTO DEFINITIVO OPERE CIVILI		N° Documento: R 48.e.3			
ID PROGETTO:	PESV	DISCIPLINA:	PD	TIPOLOGIA:	
Elaborato: Dettagli costruttivi: prospetti aerogeneratore					
FOGLIO:	1 di 1	SCALA:	1:500	Nome file:	
Progettazione: ENERGY & ENGINEERING S.R.L. Via XXIII Luglio 139 83044 - Bisaccia (AV) P.IVA 02618900647 Tel./Fax. 0827/81480 pec: energyengineering@legalmail.it		Progettista: Ing. Davide G. Trivelli			
Rev:	Data Revisione	Descrizione Revisione	Redatto	Controllato	Approvato
0	12/10/2022	PRIMA EMISSIONE			