


LEGENDA:

- AEROGENERATORI DI PROGETTO
- CAVIDOTTO MT
- LINEA AT
- SSE UTENTE DA REALIZZARE
- STAZIONE ESISTENTE TERNA 'BISACCIA'
- AREA CANTIERE
- AREA STOCCAGGIO MATERIALI
- CONFINE COMUNALE

	CONFINE DEL TERRITORIO
	ESISTENTE
	URBANA DI PROGETTO
	EXTRAURBANA DA POTENZIARE
	EXTRAURBANA DI PROGETTO
	CENTRO STORICO
	PIANI DI RECUPERO
	DI COMPLETAMENTO
	DI ESPANSIONE
	DI ESPANSIONE
	DI ESPANSIONE
	ARTIGIANALE
	AGRIARIO
	INDUSTRIALE
	RESIDENZIALE
	SEMPLICE
	INTERESSE INTERCOMUNALE
	INTERESSE GENERALE
	PARCHEGGIO
	PARCO URBANO
	VERDE ATTREZZATO E SPORT
	VERDE DI RISANAMENTO
	TURISTICA
	AREA CIMITERIALE
	CIMITERIALE
	FASCIA STRADALE
	FASCIA DEL DEMANIO IDRICO

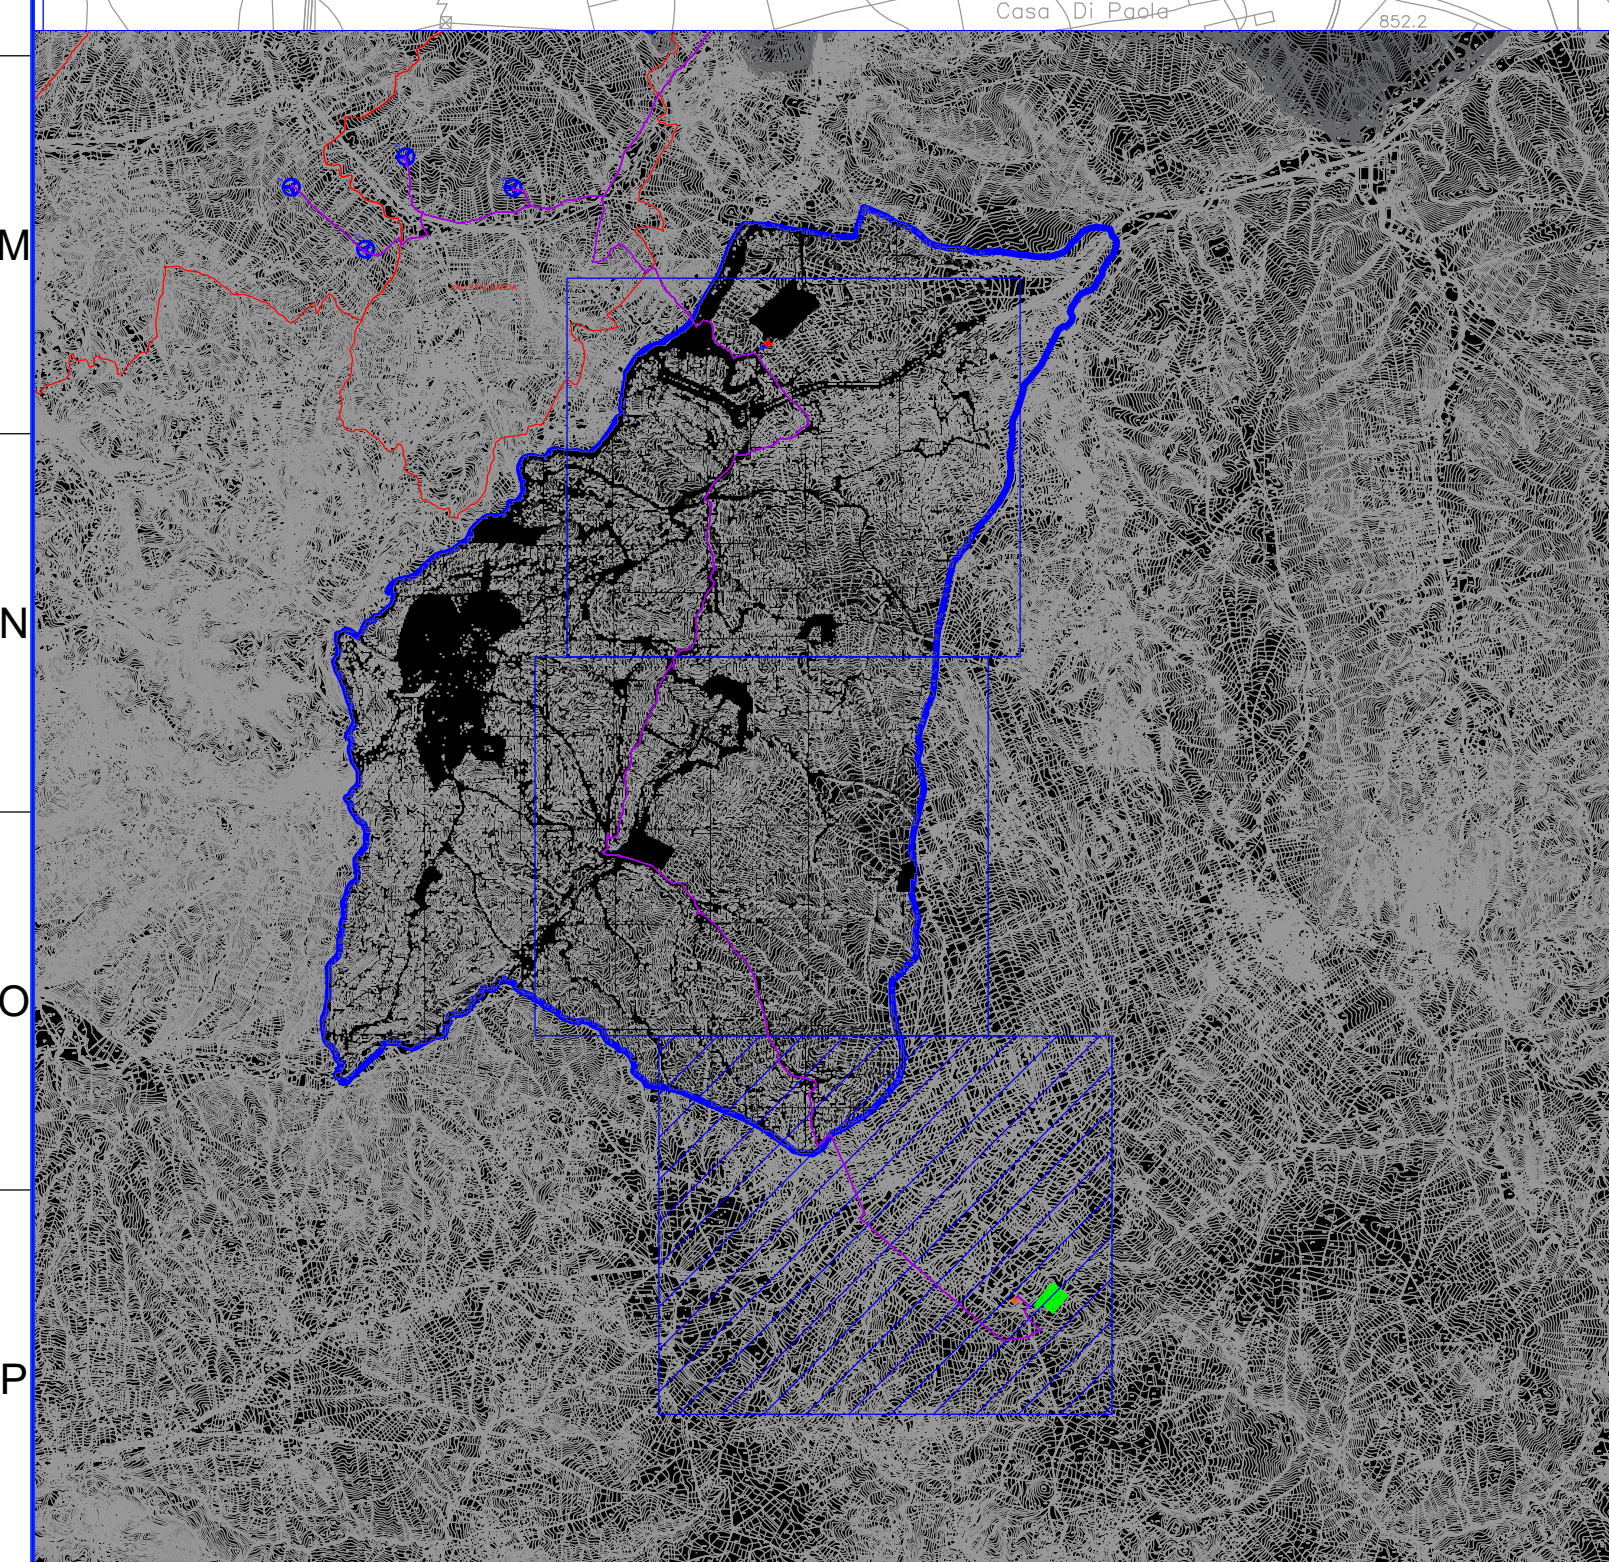

Regione Campania	Provincia di Avellino	Comune di San Sossio Baronia	Comune di Vallesaccarda	Comune di Bisaccia
------------------	-----------------------	------------------------------	-------------------------	--------------------

Comitente: **RWE** RWE RENEWABLES ITALIA S.R.L.
 Via Andrea Doria, 41/C - 00187 Roma
 P.FUN.C.F. 0640370969
 PEC: rwe.renewablesitaly@regional.it

Titolo del Progetto: REALIZZAZIONE DI UN IMPIANTO PER LA PRODUZIONE DI ENERGIA ELETTRICA DA FONTE EOLICA NEI COMUNI DI SAN SOSSIO BARONIA E VALLESACCARDA (AV) CON STAZIONE DI CONNESSIONE NEL COMUNE DI BISACCIA (AV)

Documento: PROGETTO DEFINITIVO OPERE CIVILI **N° Documento:** D 27.e.5

ID PROGETTO: P5V **DISCIPLINA:** PD **TIPOLOGIA:** **FORMATO:**

Elaborato: Stralcio strumento urbanistico e programmatico con ubicazione dell'impianto oggetto di autorizzazione e stralcio delle N.T.A.-Valletta

FOLGIO: 1 di 1 **SCALA:** 1:5.000 **Nome file:**

Progettazione:

ENERGY & ENGINEERING S.R.L. Ing. Davide G. Trivelli
 Via XII Luglio 139
 83044 - Bisaccia (AV)
 P.IVA 0318888047
 Tel. Fax: 082361480
 pec: energyengineering@regional.it

Rev.	Data	Revisione	Descrizione Revisione	Redatto	Controllato	Approvato
0	12/10/2022		PRIMA EMISSIONE			