


Quadro d'unione

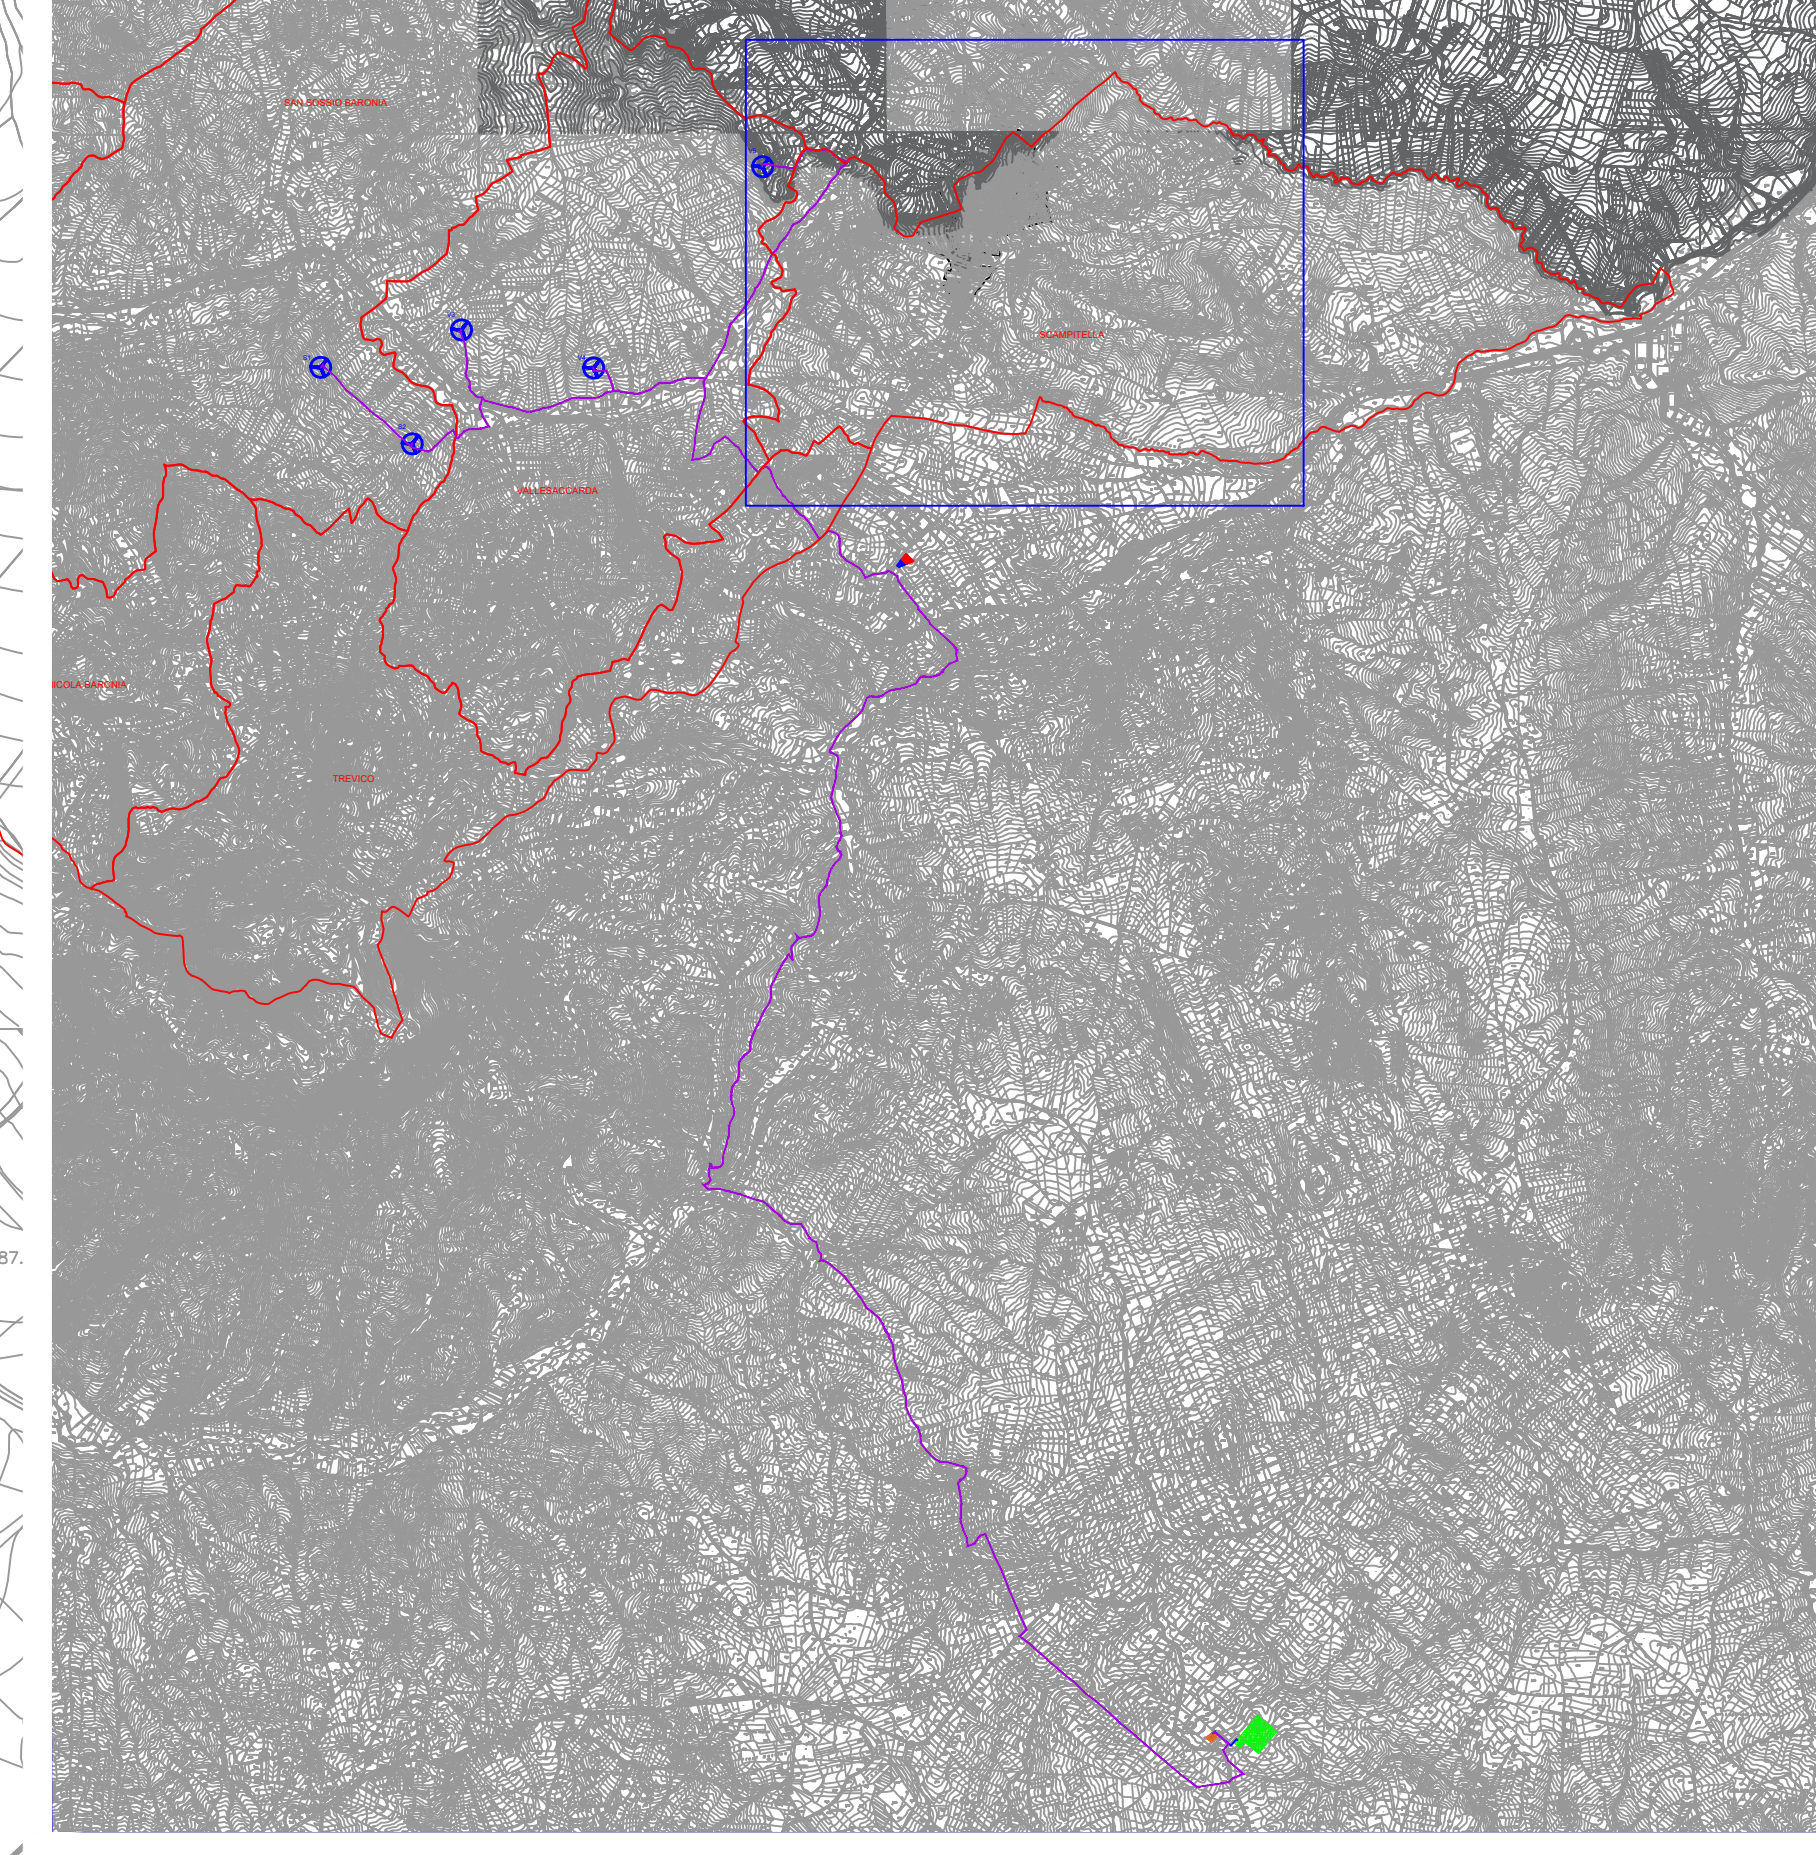

LEGENDA:

- AEROGENERATORI DI PROGETTO
- CAVIDOTTO MT
- LINEA AT
- SSE UTENTE DA REALIZZARE
- STAZIONE ESISTENTE TERNA 'BISACCIA'
- AREA CANTIERE
- AREA STOCCAGGIO MATERIALI
- CONFINE COMUNALE
- Zona A: Centro storico
- Zona B: intensivo
- Piano di zona
- Strade piano di zona da farsi
- Si: area per attrezzature pubblici
- Zona verde privato
- Strade da farsi
- Zona in frana
- Zona agricola

Le aree non campite all'interno dei confini comunali del Comune di Scampitella sono "Zona Agricole - E"

<p>Comitente: RWE</p> <p>RWE RENEWABLES ITALIA S.R.L. Via Andrea Doria, 41/02 - 80102 Roma P.FUN.C.F. 06402370689 PEC: rwe.renewablesitali@regional.it</p>		<p>TITOLO DEL PROGETTO: REALIZZAZIONE DI UN IMPIANTO PER LA PRODUZIONE DI ENERGIA ELETTRICA DA FONTE EOLICA NEI COMUNI DI SAN SOSSIO BARONIA E VALLESACCARDA (AV) CON STAZIONE DI CONNESSIONE NEL COMUNE DI BISACCIA (AV)</p>						
<p>Documento: PROGETTO DEFINITIVO OPERE CIVILI</p>		<p>N° Documento: D 27.e.7</p>						
ID PROGETTO:	PEV	DISCIPLINA:	PD	TIPOLOGIA:	FORMATO:			
<p>Elaborato: Stralco strumento urbanistico e programmatico con ubicazione dell'impianto oggetto di autorizzazione e stralco delle N.T.A. - Scampitella</p>								
FOLIO:	1 di 1	SCALA:	1:5.000	Nome file:				
<p>Progettazione:</p> <p>ENERGY & ENGINEERING S.R.L. Via XIII Luglio 130 80044 - Bisaccia (AV) P.IVA 02188860647 Tel. Fax: 0823161460 pec: enge@energyengineering.it</p>		<p>Progettista:</p> <p>Ing. Davide G. Trivelli</p>						
Rev:	0	Data Revisione:	12/10/2022	Descrizione Revisione:	PRIMA EMISSIONE	Redatto:	Controllato:	Approvato: