

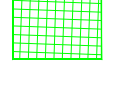




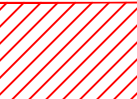


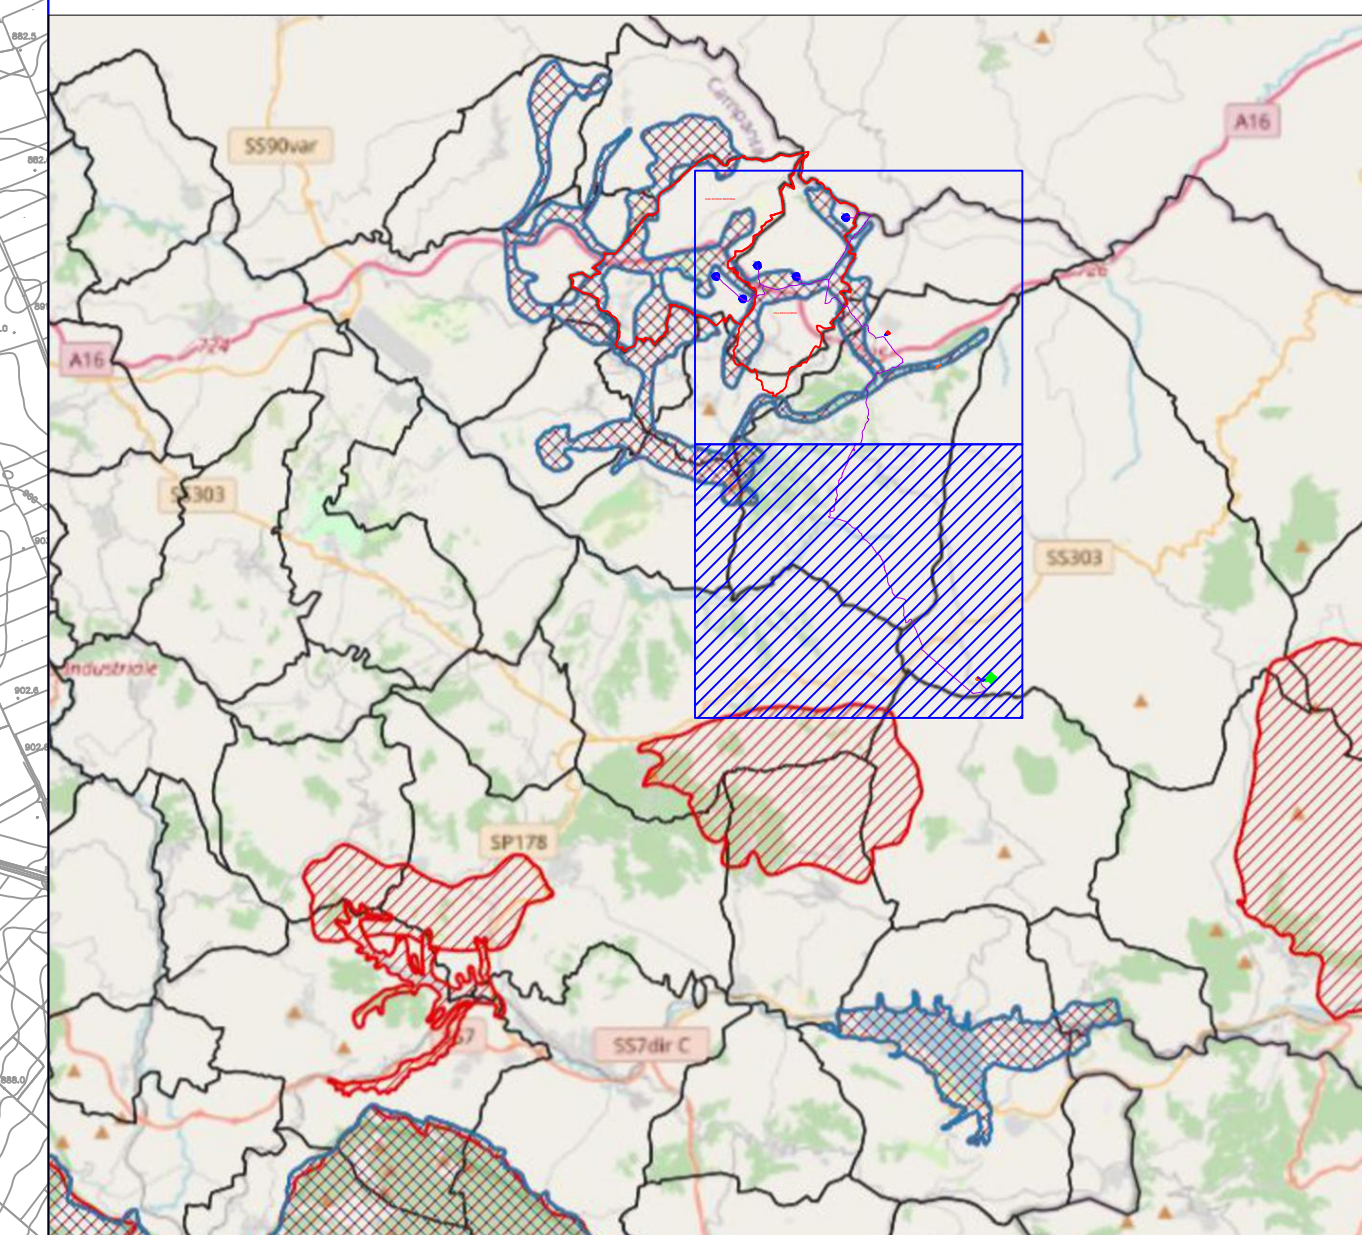


- LEGENDA:**
-  AEROGENERATORI DI PROGETTO
 -  CAVIDOTTO MT
 -  LINEA AT
 -  SSE UTENTE DA REALIZZARE
 -  STAZIONE ESISTENTE TERNA 'BISACCIA'
 -  AREA CANTIERE
 -  AREA STOCCAGGIO MATERIALI
 -  CONFINE COMUNALE
 -  ZPS
 -  ZSC
 -  1 IT8040022 - Boschi e sorgenti della Baronia
 -  2 IT8020004 - Boschi di Guardia dei Lombardi e Andretta



2

					
<p>Comitente: RWE</p> <p>RWE RENEWABLES ITALIA S.R.L. Via Andrea Doria, 41/C - 01012 Roma P.IVA/C.F. 0640370968 PEC: rwe.renewablesitaly@reg.it</p>		<p>TITOLO del Progetto: REALIZZAZIONE DI UN IMPIANTO PER LA PRODUZIONE DI ENERGIA ELETTRICA DA FONTE EOLICA NEI COMUNI DI SAN SOSSIO BARONIA E VALLESACCARDA (AV) CON STAZIONE DI CONNESSIONE NEL COMUNE DI BISACCIA (AV)</p>			
<p>Documento: PROGETTO DEFINITIVO OPERE CIVILI</p>		<p>N° Documento: D 27.a.9.1</p>			
ID PROGETTO: PE5V	DISCIPLINA: PD	TIPOLOGIA:	FORMATO:		
<p>Elaborato: Aree protette di livello comunale - aree rete natura 2000</p>					
<p>FOLGIO: 1 di 1 SCALA: 1:10.000 Nome file:</p>		<p>Progettazione:</p>			
					
<p>ENERGY & ENGINEERING S.R.L. Via XIII Luglio 136 03044 - Bisaccia (AV) P.IVA/C.F. 0818060047 Tel. Fax: 0823161480 pec: energyengineering@reg.it</p>		<p>Ing. Davide G. Trivelli</p>			
Rev:	Data Revisione	Descrizione Revisione	Redatto	Controllato	Approvato
0	12/10/2022	PRIMA EMISSIONE			