
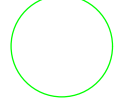
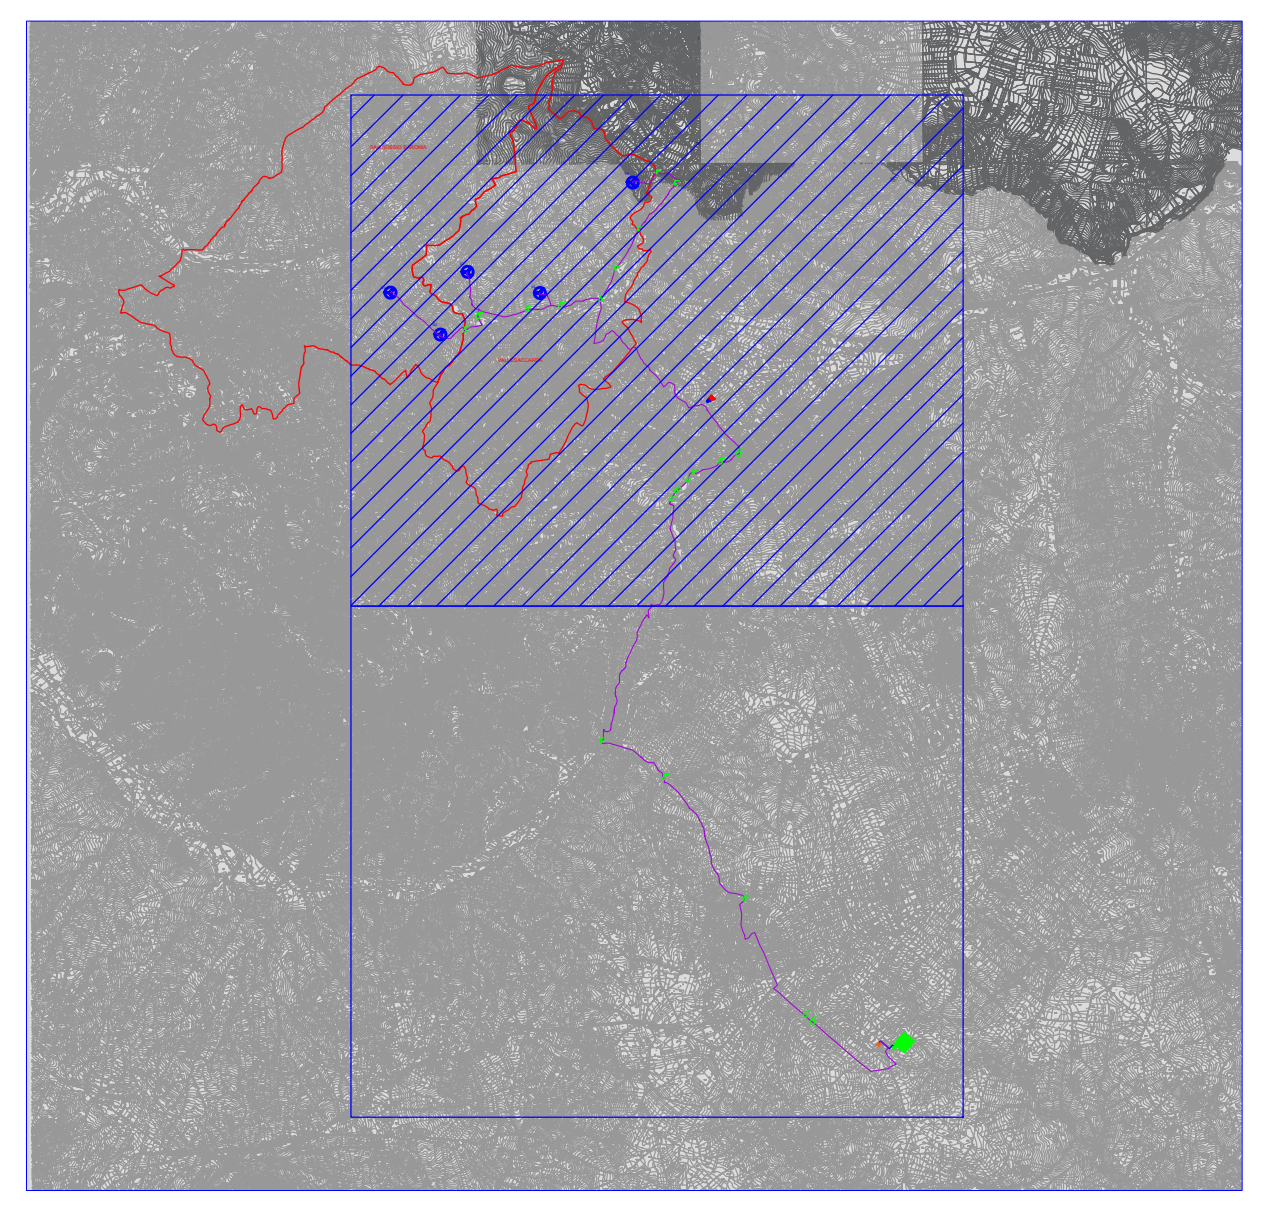


LEGENDA:

-  AEROGENERATORI DI PROGETTO
-  CAVIDOTTO MT
-  LINEA AT
-  SSE UTENTE DA REALIZZARE
-  STAZIONE ESISTENTE TERNA 'BISACCIA'
-  AREA CANTIERE
-  AREA STOCCAGGIO MATERIALI
-  CONFINE COMUNALE
-  ATTRAVERSAMENTI



					
<p>Comitente: RWE</p> <p>RWE RENOVABLES ITALIA S.R.L. Via Andrea Doria, 41/C/2 - 80132 Roma P.IVA/C.F. 0640370968 PEC: rwe.renovablesitali@regmail.it</p>		<p>TITOLO del Progetto: REALIZZAZIONE DI UN IMPIANTO PER LA PRODUZIONE DI ENERGIA ELETTRICA DA FONTE EOLICA NEI COMUNI DI SAN SOSSIO BARONIA E VALLESACCARDA (AV) CON STAZIONE DI CONNESSIONE NEL COMUNE DI BISACCIA (AV)</p>			
<p>Documento: PROGETTO DEFINITIVO OPERE CIVILI</p>		<p>N° Documento: D 27.g</p>			
ID PROGETTO: PE5V	DISCIPLINA: PD	TIPOLOGIA:	FORMATO:		
Elaborato: Attraversamenti					
<p>Foglio: 1 di 1 Scala: 1:10.000 Nome file:</p>		<p>Progettazione: </p>			
<p>ENERGY & ENGINEERING S.R.L. Via XIII Luglio 130 83044 - Bisaccia (AV) P.IVA/C.F. 0640370968 Tel. Fax: 082781440 pec: energyengineering@regmail.it</p>		<p>Progettista:  Ing. Davide G. Trivelli</p>			
Rev:	Data Revisione:	Descrizione Revisione:	Redatto:	Controllato:	Approvato:
0	12/10/2022	PRIMA EMISSIONE			