


LEGENDA:

-  AEROGENERATORI DI PROGETTO
-  CAVIDOTTO MT
-  LINEA AT
-  SSE UTENTE DA REALIZZARE
-  STAZIONE ESISTENTE TERNA 'BISACCIA'
-  AREA CANTIERE
-  AREA STOCCAGGIO MATERIALI
-  CONFINE COMUNALE
-  ATTRAVERSAMENTI

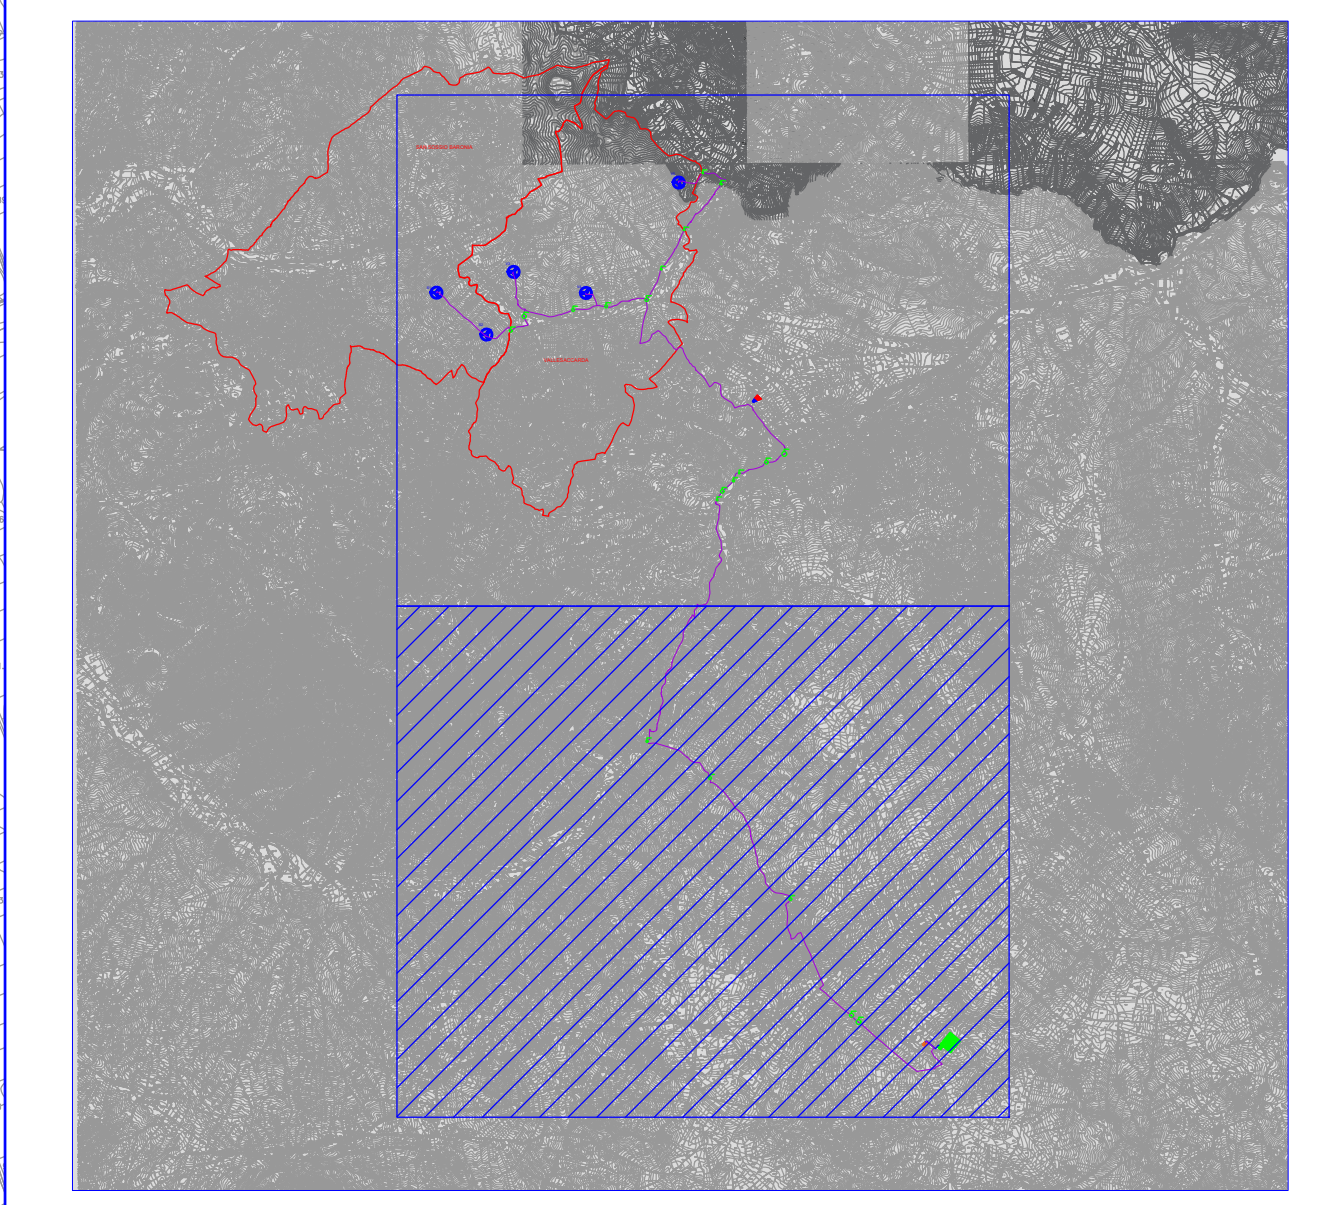

				
Comitente: 				
<small>RWE RENEWABLES ITALIA S.R.L. Via Andrea Doria, 41/C - 00187 Roma P.IVA/C.F. 06400370968 PEC: rwe.renewablesitaly@regainet.it</small>				
Titolo del Progetto:				
REALIZZAZIONE DI UN IMPIANTO PER LA PRODUZIONE DI ENERGIA ELETTRICA DA FONTE EOLICA NEI COMUNI DI SAN SOSSIO BARONIA E VALLESACCARDA (AV) CON STAZIONE DI CONNESSIONE NEL COMUNE DI BISACCIA (AV)				
Documento: PROGETTO DEFINITIVO OPERE CIVILI N° Documento: D 27.g.1				
ID PROGETTO:	PE5V	DISCIPLINA:	PD	TIPOLOGIA:
Elaborato:	Attraversamenti			
FOLGIO:	1 di 1	SCALA: 1:10.000	Nome file:	
Progettazione:		Progettista:		
				
<small>ENERGY & ENGINEERING S.R.L. Via XIII Luglio 139 83044 - Bisaccia (AV) P.IVA/C.F. 0818980047 Tel. Fax. 082781480 pec: energyengineering@regainet.it</small>		<small>Ing. Davide G. Trivelli</small>		
Rev:	0	Data Revisione:	12/10/2022	Descrizione Revisione:
				PRIMA EMISSIONE