





VISTA FRONTALE

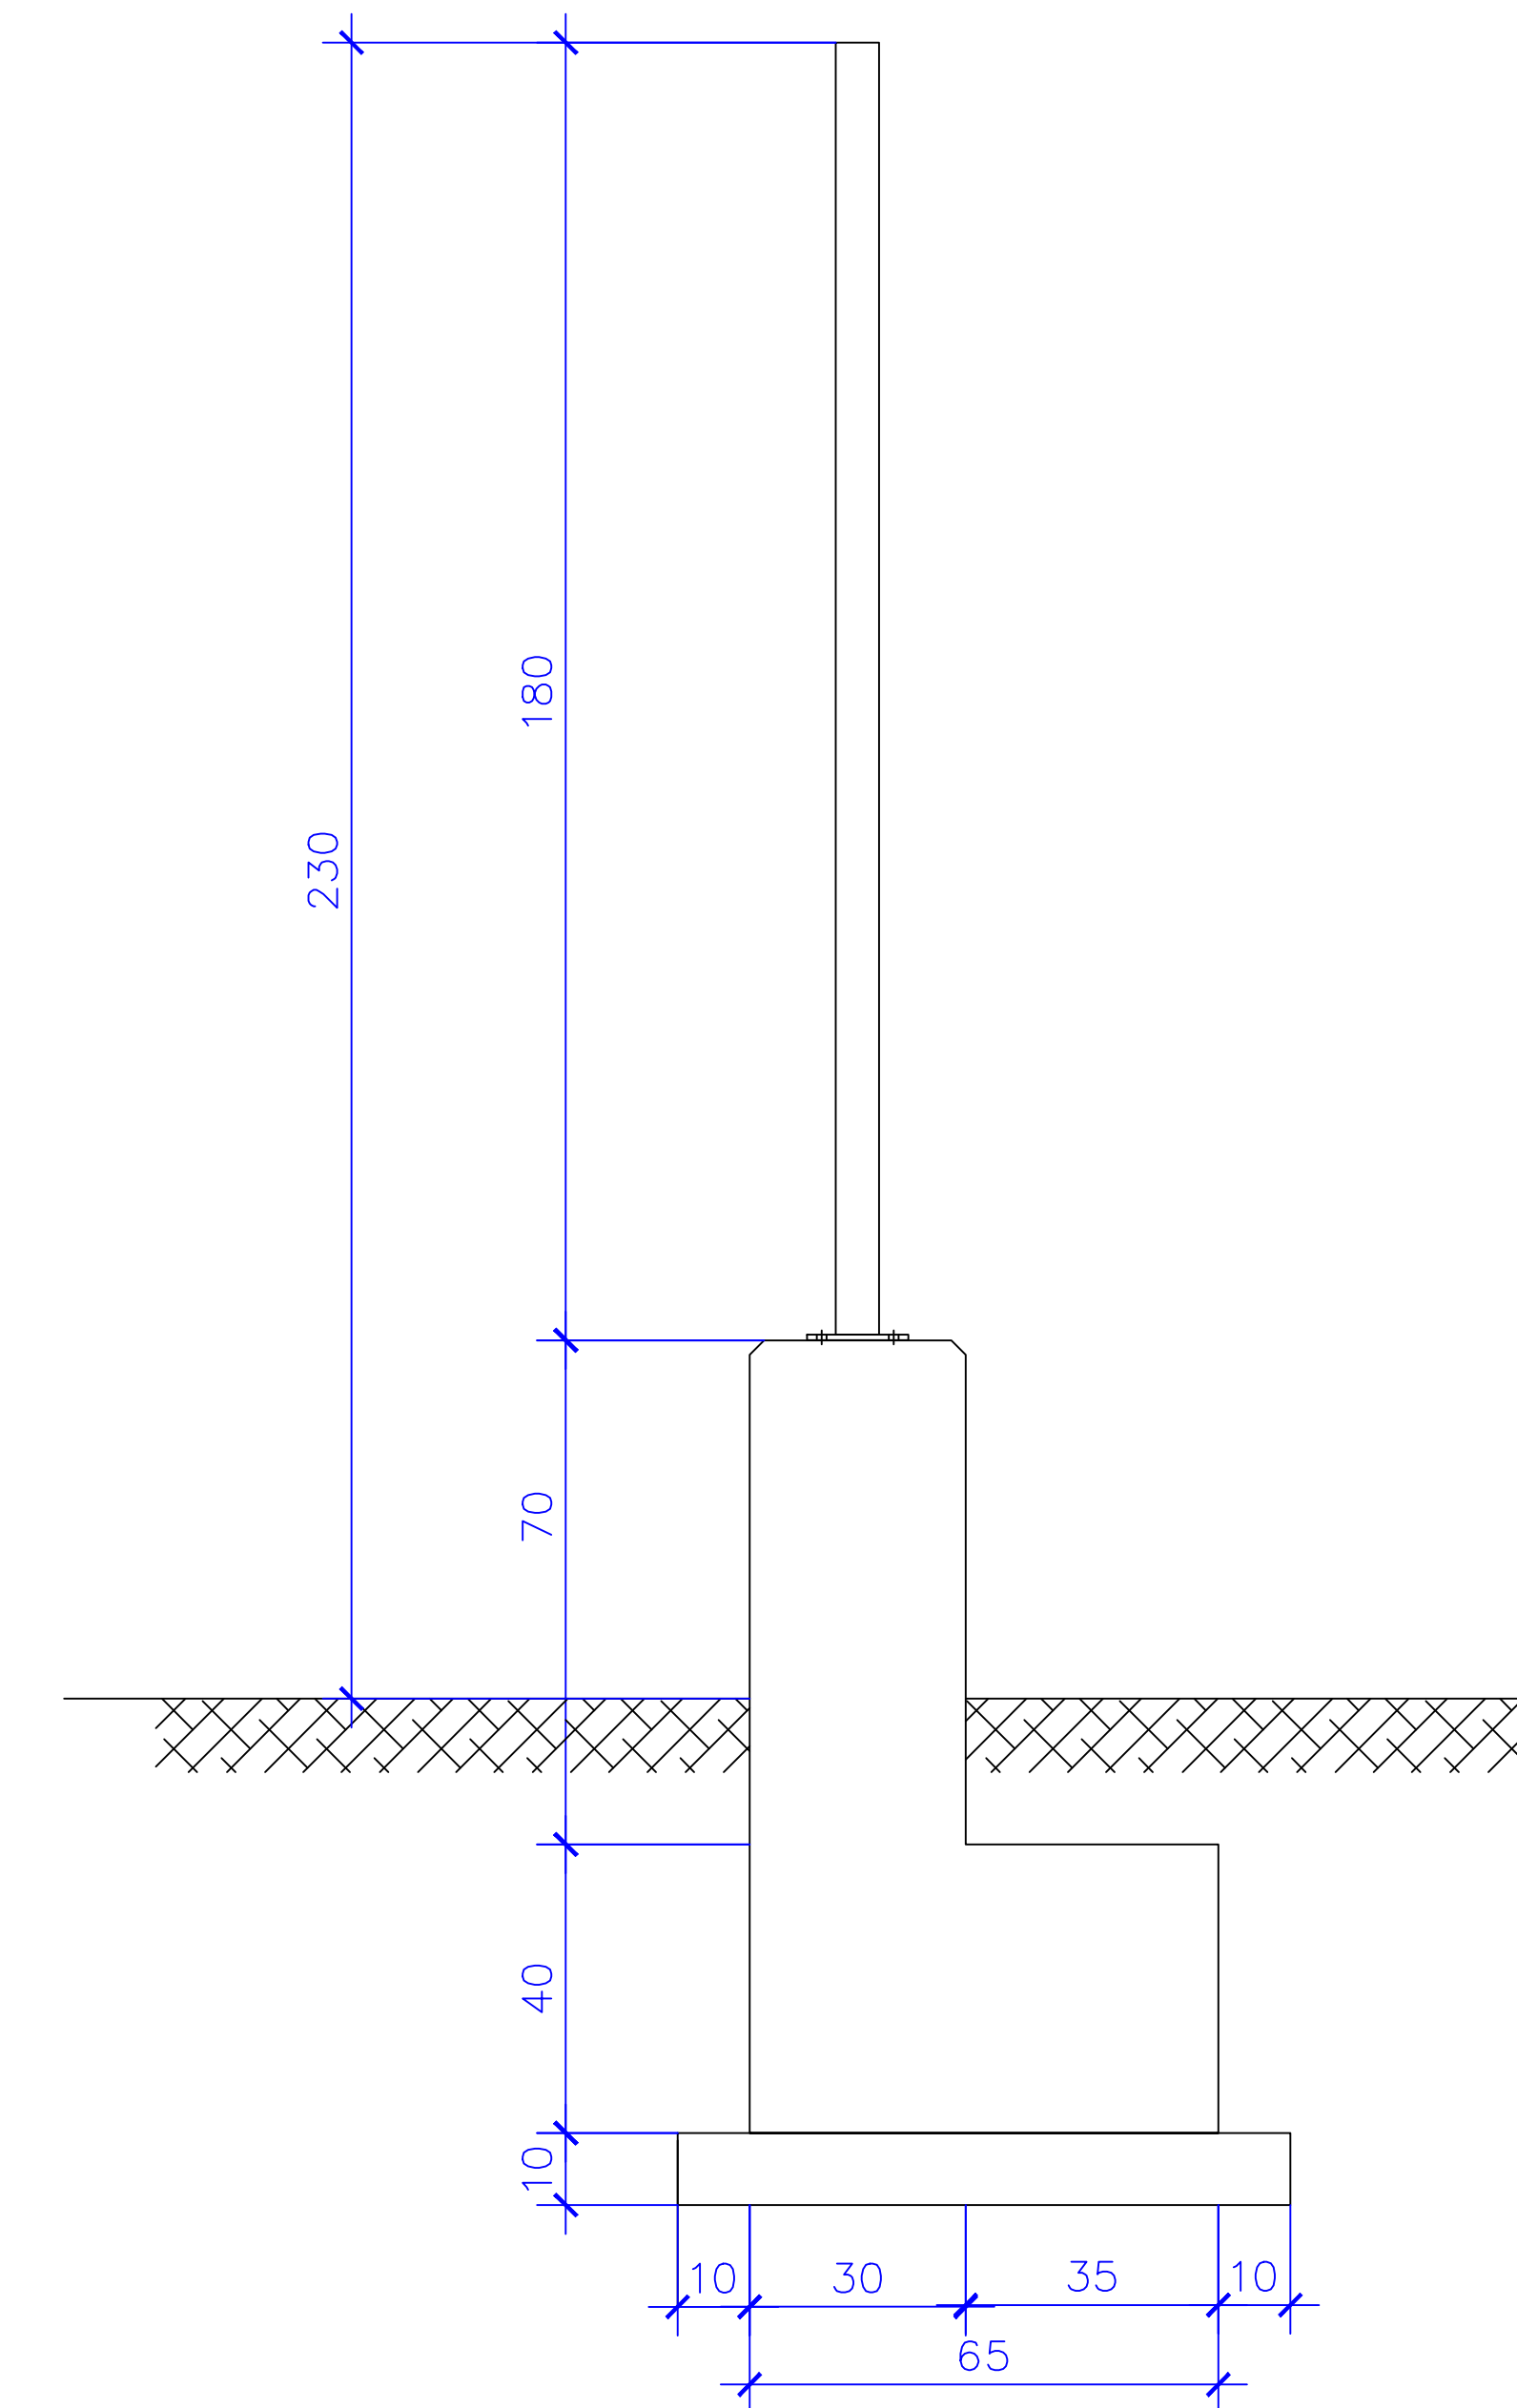

SEZIONE A-A'

LEGENDA

-  Strade (Pavimentazione bituminosa)
-  Piazzali (Ghiaietto)
-  Marciapiedi (cls)



Comittente: **RWE**
RWE RENEWABLES ITALIA S.R.L.
via Andrea Doria, 41 IG - 00192 Roma
P.IVA/C.F. 06460370668
PEC: rwerenewablesitaliastr@legalmail.it

Titolo del Progetto: **REALIZZAZIONE DI UN IMPIANTO PER LA PRODUZIONE DI ENERGIA ELETTRICA DA FONTE EOLICA NEI COMUNI DI SAN SOSSIO BARONIA E VALLESACCARDA (AV) CON STAZIONE DI CONNESSIONE NEL COMUNE DI BISACCIA (AV)**

Documento: **PROGETTO DEFINITIVO OPERE CIVILI** N° Documento: **D_52**


ID PROGETTO: **PESV** DISCIPLINA: **EL** TIPOLOGIA: **D** FORMATO: **A0**

Elaborato: **Stazione elettrica di utenza Planimetria viabilità e piazzali**

FOGLIO: **1 di 1** SCALA: **VARIE** Nome file: **0_52_Station elettrica di utenza Planimetria viabilità piazzali**

Progettazione: _____ Progettista: _____

ING. RAFFAELE CIOTOLA
Cognome: REGIONE: PROVINCIA: ROMA N°10950
VIA URBANA, 52 - 00192 ROMA
TEL. 0678325919
E-MAIL: RAFFAELE.CIOTOLA@CIOTOLA.COM
PEC: RAFFAELE.CIOTOLA@RAFFAELE.IT
P.IVA: 059509052

ing. Raffaele Ciotola


Rev.	Data Revisione	Descrizione Revisione	Redatto	Controllato	Approvato
0	15.12.2022	Prima emissione			