


ETICHETTA	DESCRIZIONE
189L	SEZIONATORE 150/150 kV
189R	SEZIONATORE 150/150 kV
Q189_ATL	SEZIONATORE 150/150 kV
189T	SEZIONATORE 150/150 kV
152S	SEZIONATORE 150/150 kV
1A	SEZIONATORE 150/150 kV
189S	SEZIONATORE 150/150 kV
189T	SEZIONATORE 150/150 kV
1V	SEZIONATORE 150/150 kV
3C	SEZIONATORE 150/150 kV
Q189_ATL	SEZIONATORE 150/150 kV
Q189_ATL	SEZIONATORE 150/150 kV
Q152_ATL	SEZIONATORE 150/150 kV
TA	TRASFORMAZIONE DI TENSIONE
TV	TRASFORMAZIONE DI TENSIONE
TA	TRASFORMAZIONE DI CORRENTE
TV	TRASFORMAZIONE DI CORRENTE
TR	TRASFORMAZIONE DI POTENZA 150/30 kV
SC	SCARICATORE DI SOVRATENSIONE

PARCO EOLICO "SAN SOSSIO"
POTENZA 36 MW

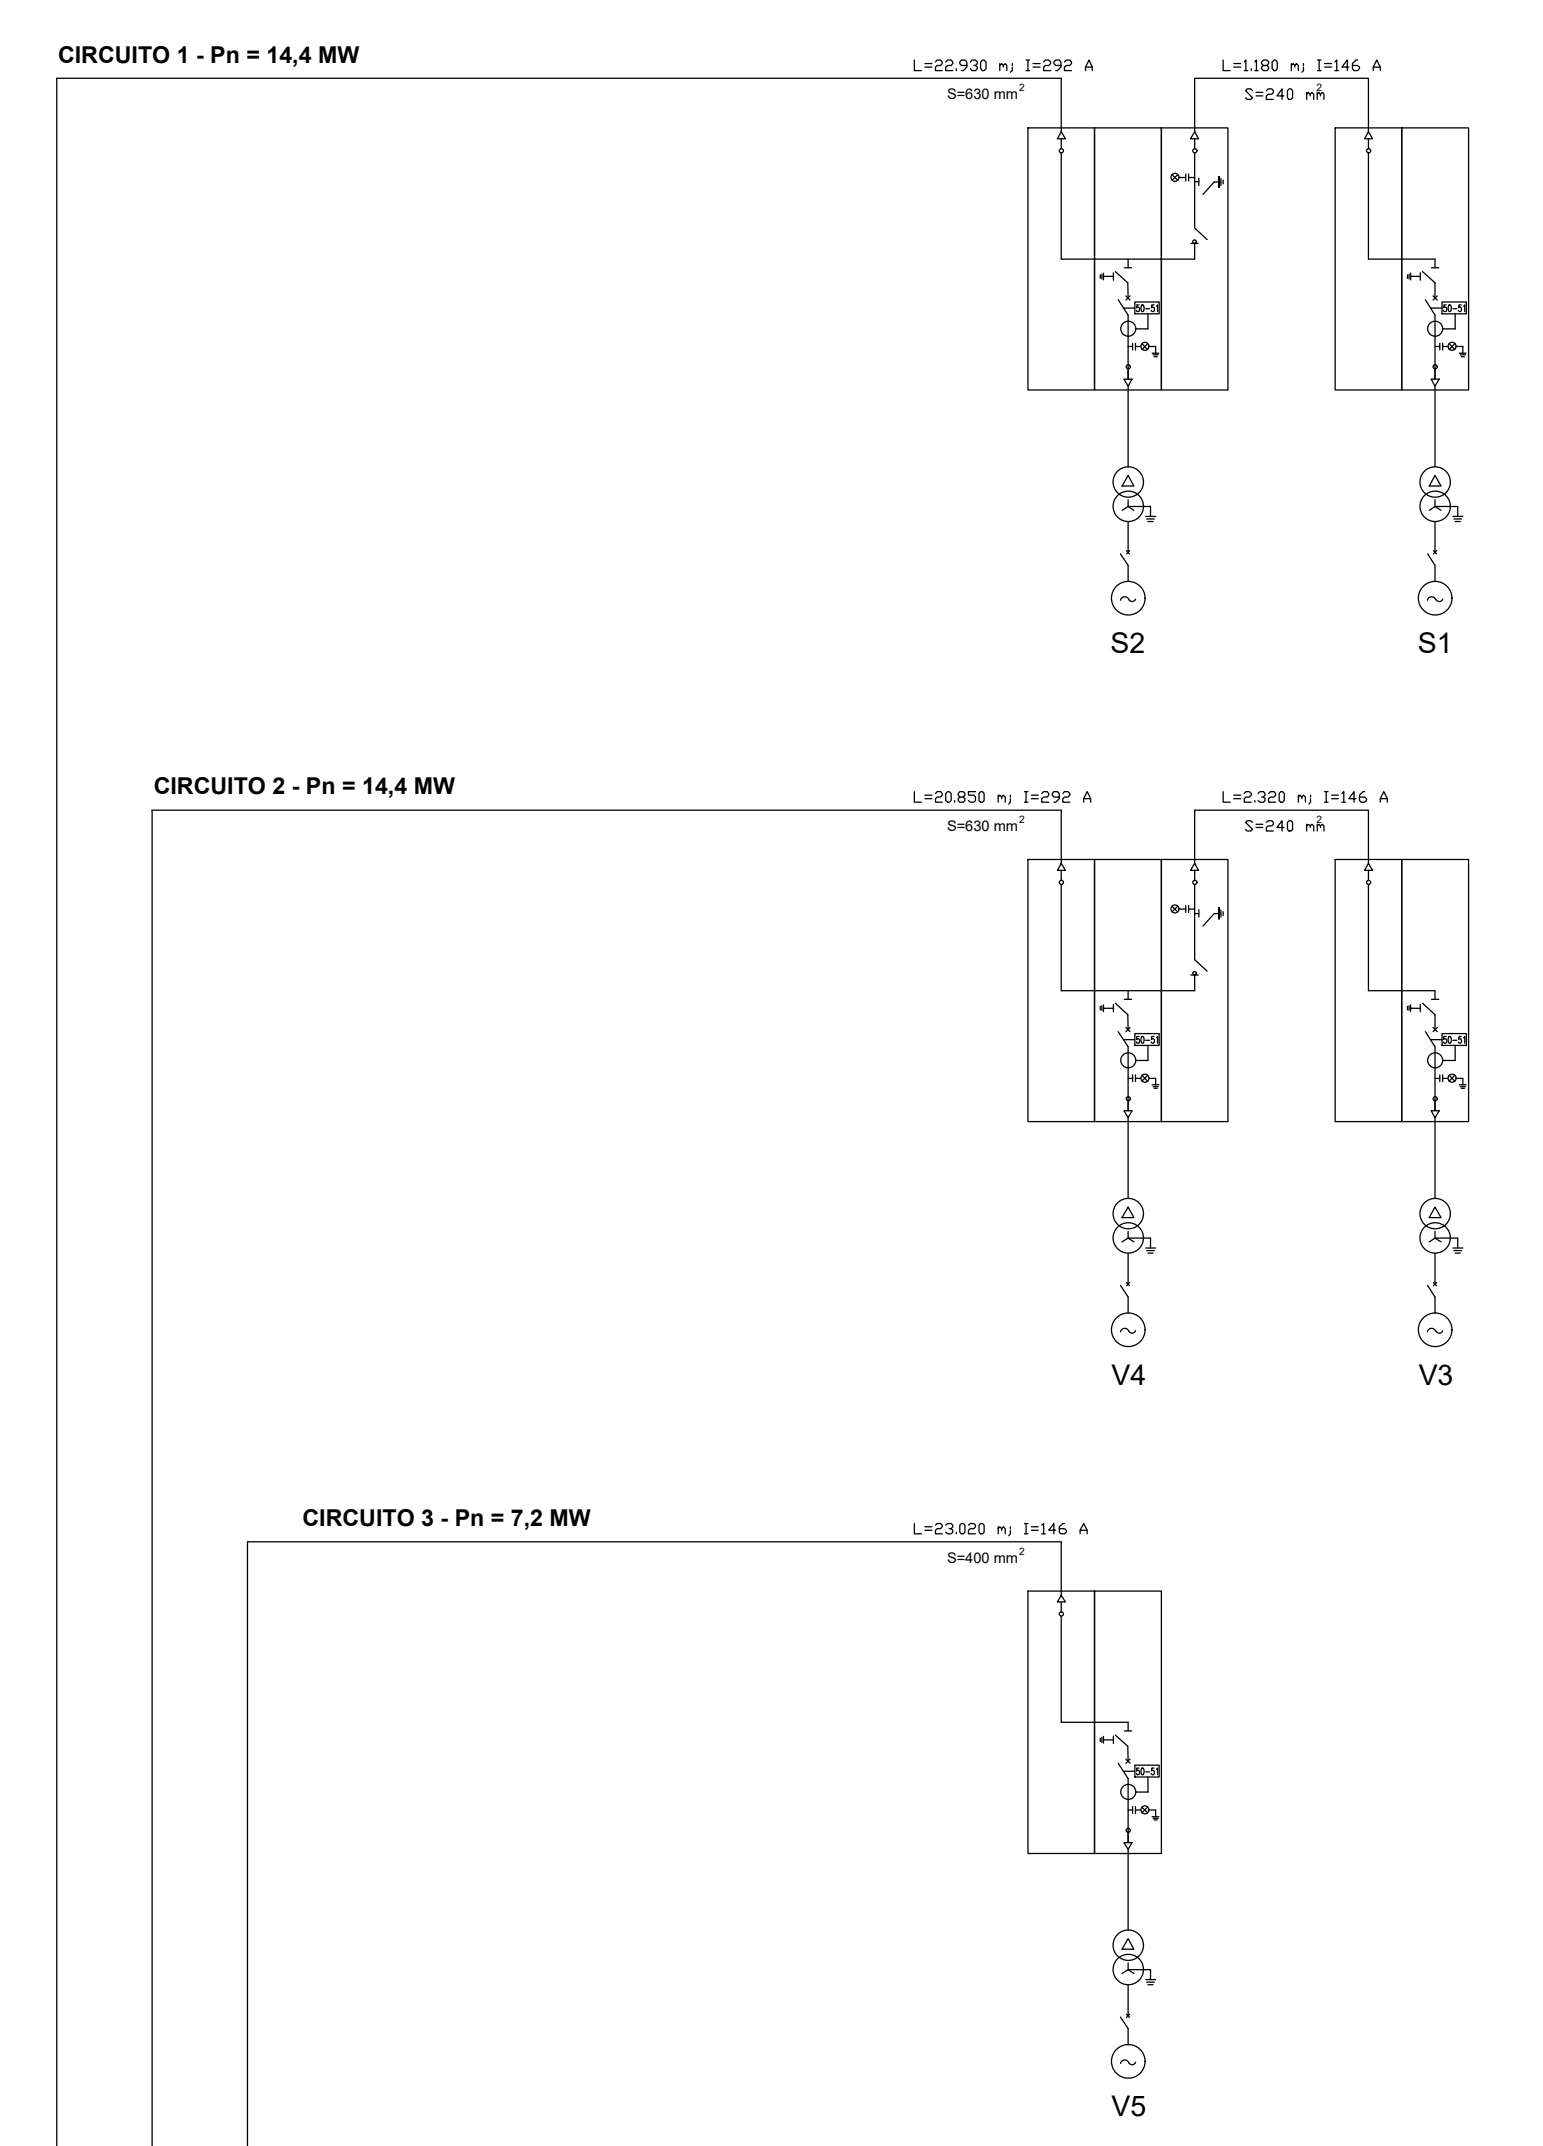

Regione Campania

Provincia di Avellino

Comuni di San Sossio Baronia

Comune di Vallescarda

Comune di Bisaccia

Comittente: **RWE** RWE RENEWABLES ITALIA S.R.L.
via Andrea Doria, 411G - 00192 Roma
P.IVA/C.F. 06400370968
PEC: rwe@renewableitaliasrl.it

Titolo del Progetto: **REALIZZAZIONE DI UN IMPIANTO PER LA PRODUZIONE DI ENERGIA ELETTRICA DA FONTE EOLICA NEI COMUNI DI SAN SOSSIO BARONIA E VALLESACCARDA (AV) CON STAZIONE DI CONNESSIONE NEL COMUNE DI BISACCIA (AV)**

Documento: **PROGETTO DEFINITIVO OPERE CIVILI** N° Documento: **D_54**

ID PROGETTO: **PESV** DISCIPLINA: **EL** TIPOLOGIA: **D** FORMATO: **A0**

Elaborato: **Schema unifilare impianti utente e RTN**

FOGLIO: **1** di **1** SCALA: **NA** Nome file: **D_M_Schema unifilare impianti utente e RTN**

Progettazione: **ing. Raffaele Ciotola**

Progettista: **ing. Raffaele Ciotola**

INC. RAFFAELE CIOTOLA
INGEGNERE - PROVINCIA ROMA N. 61653
VIA URBANA, 82 - 00186 ROMA
TEL. 06/75444911
E-MAIL: RAFFAELE.CIOTOLA@RIPROBILI.COM
PEC: RAFFAELE.CIOTOLA@RIPROBILI.COM
P.IVA 1091000556

Rev.	Data Revisione	Descrizione Revisione	Redatto	Controllato	Approvato
0	15.12.2022	Prima emissione			