


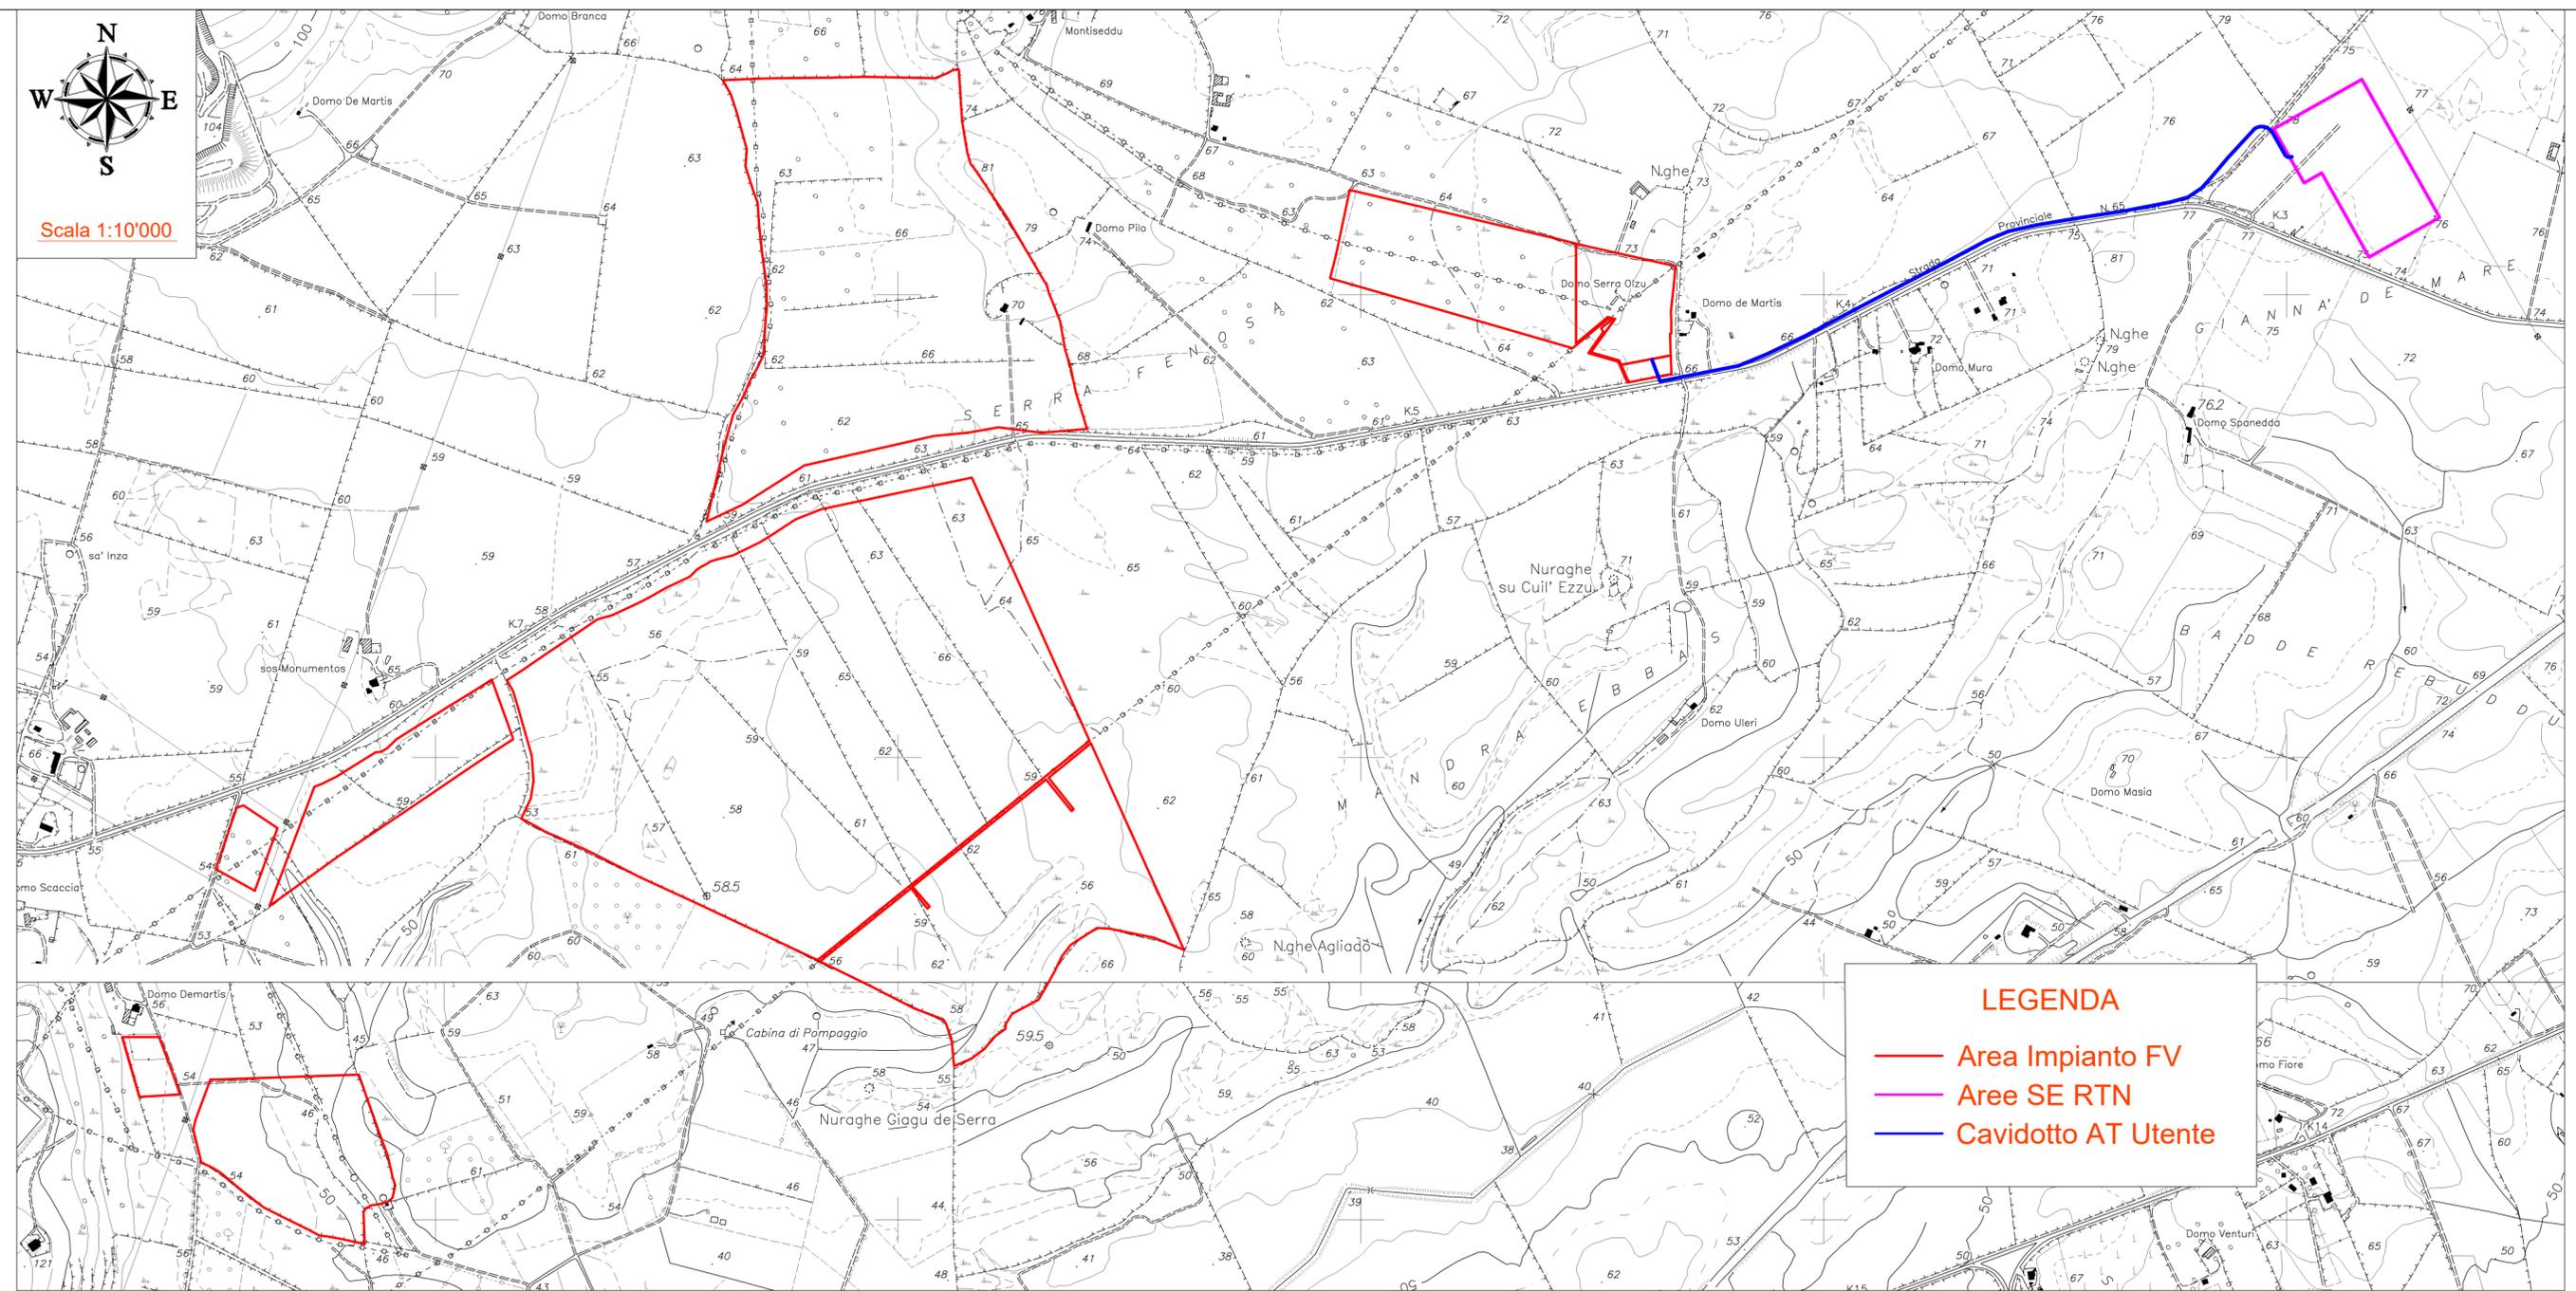

Scala 1:10'000



LEGENDA

- Area Impianto FV
- Aree SE RTN
- Cavidotto AT Utente



N. rev	Nota di revisione	Data	Firma	Controllo
A01	Emissione	15/06/2023		

Oggetto:
 PROVVEDIMENTO AUTORIZZATORIO VIA (art. 23 del Dlgs 152/2006 ssmi) + AUR
 Comune di Sassari (SS) - "Località Tanca Beca"
 Progetto di un Impianto Fotovoltaico a Terra Potenza Nominale 143,87 Mwp e Sistema di
 Accumulo Electrochimico della Potenza Nominale di 70MW/560MWh connesso alla rete RTN

Titolo del disegno: INQUADRAMENTO CTR TAV: D02

Società Proponente:
 e-Solar 5 srl
 Via Augusto Gargana, 34 - Viterbo
 Tel.Fax: +39 0761 972329; Mob.: +39 338 6316126;

Progettazione :
 Ing. Vincenzo CHIRICOTTO
 Strada Fastello, 65 - Viterbo
 Tel.Fax: +39 0761 972329; Mob.: +39 338 6316126;
 Email: vincenzo@chiricotto.it;



Scala : 1:10.000

Data: 15/06/2023