

Scala 1:10'000



**LEGENDA**

— Area Impianto FV

— Aree SE RTN

— Cavidotto AT Utente



N. rev	Nota di revisione	Data	Firma	Controllo
A01	Emissione	15/06/2023		


Oggetto:  
 PROVVEDIMENTO AUTORIZZATORIO VIA (art. 23 del Dlgs 152/2006 ssmi) + AUR  
 Comune di Sassari (SS) - "Località Tanca Beca"  
 Progetto di un Impianto Fotovoltaico a Terra Potenza Nominale 143,87 MWp e Sistema di Accumulo Elettrochimico della Potenza Nominale di 70MW/560MWh connesso alla rete RTN

Titolo del disegno:  
 INQUADRAMENTO ORTOFOTO

TAV: D03

Società Proponente:  
 e-Solar 5 srl  
 Via Augusto Gargana, 34 - Viterbo  
 Tel.Fax: +39 0761 972329; Mob.: +39 338 6316126;

Progettazione :  
 Ing. Vincenzo CHIRICOTTO  
 Strada Fastello, 65 - Viterbo  
 Tel.Fax: +39 0761 972329; Mob.: +39 338 6316126;  
 Email: vincenzo@chiricotto.it;

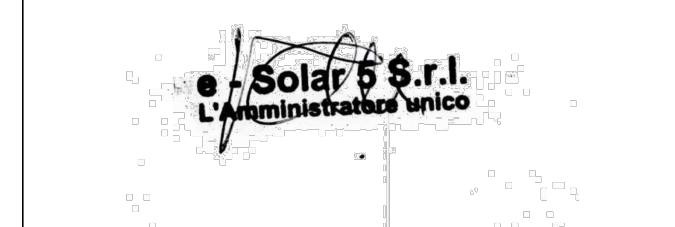

Scala : 1:10.000

Data: 15/06/2023

IL PRESENTE ELABORATO E' TUTELATO DALLA LEGGE SULLA PROPRIETA' LETTERARIA E' VIETATA PERTANTO LA RIPRODUZIONE E LA CESSIONE A TERZI SENZA ESPRESSA AUTORIZZAZIONE