## VISTA FRONTALE DELLA RECINZIONE

*scala 1:20*

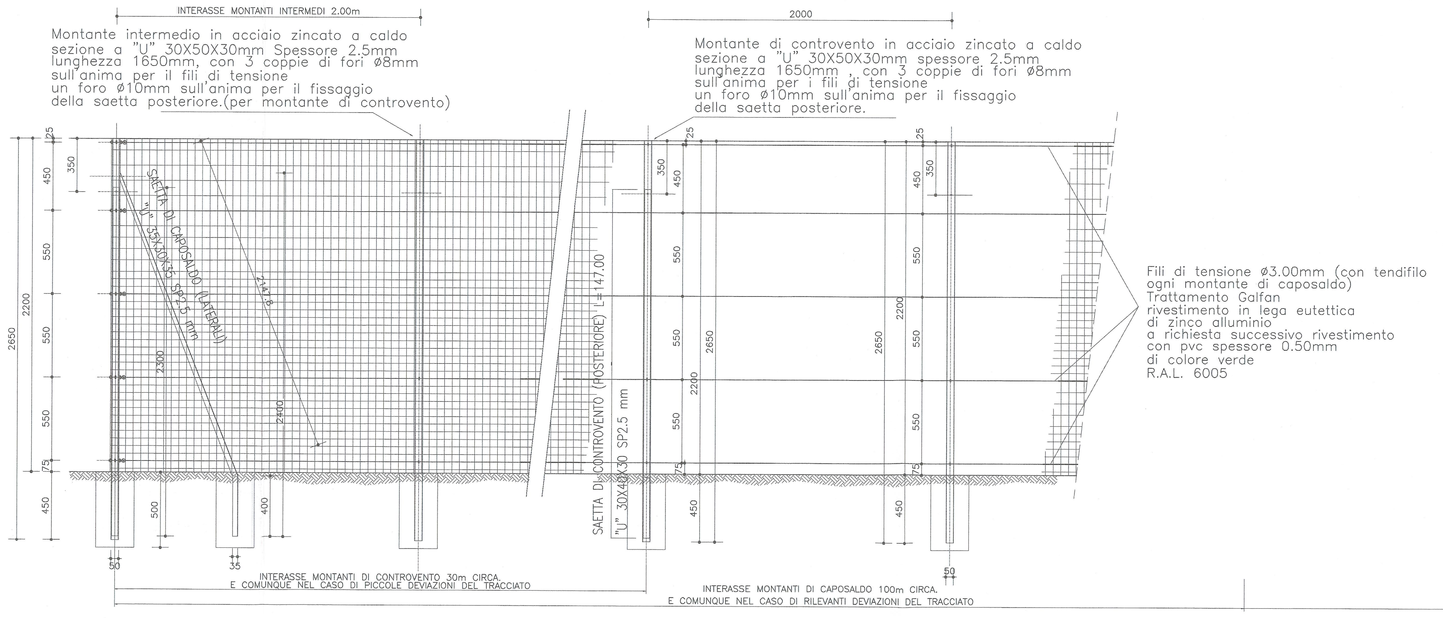


## VISTA FRONTALE DELLA RECINZIONE

*scala 1:20*

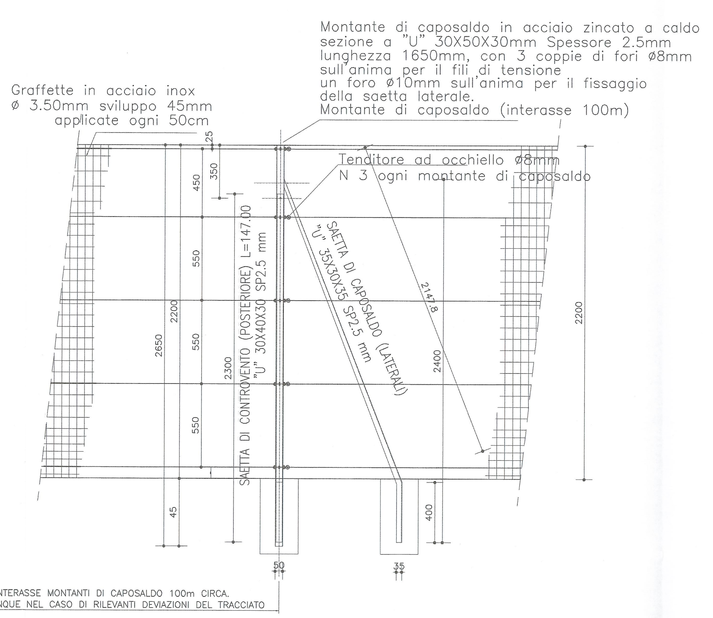


## PARTICOLARE RETE ELETTROSALDATA

*scala 1:20*

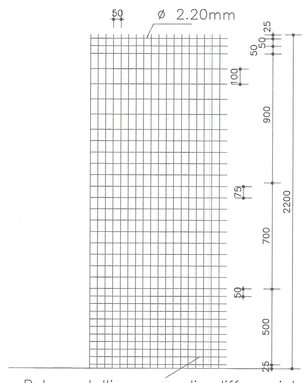


Rete metallica a maglie differenziate elettrosaldate con filo ø 2.20mm trattamento Galfan: rivestimentoin lega eutettica di zinco alluminio e successivo rivestimento con pvc di 0,2mm øEXT.2.60mm, di colore verde R.A.L. 6026 oppure 6005

## VASCA DI LAVAGGIO PNEUMATICI

PIANTA – scala 1:50

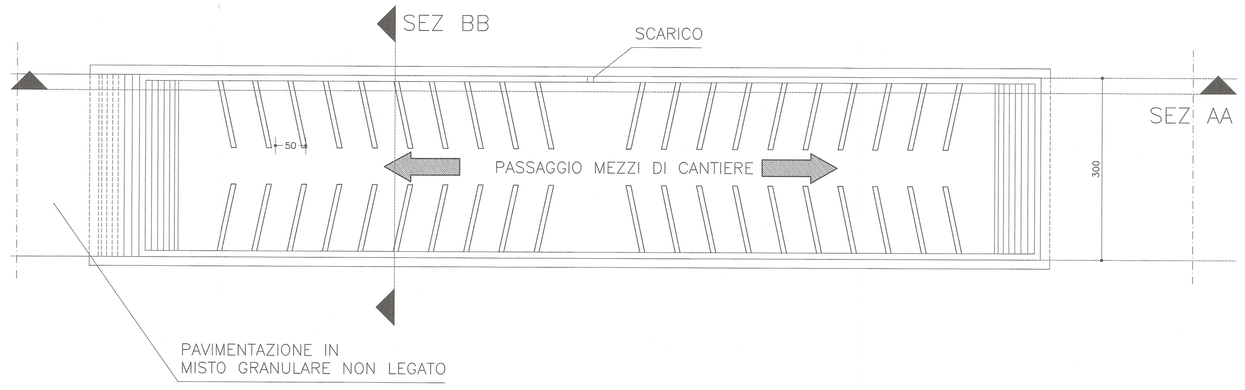


## SEZIONE AA – scala 1:50

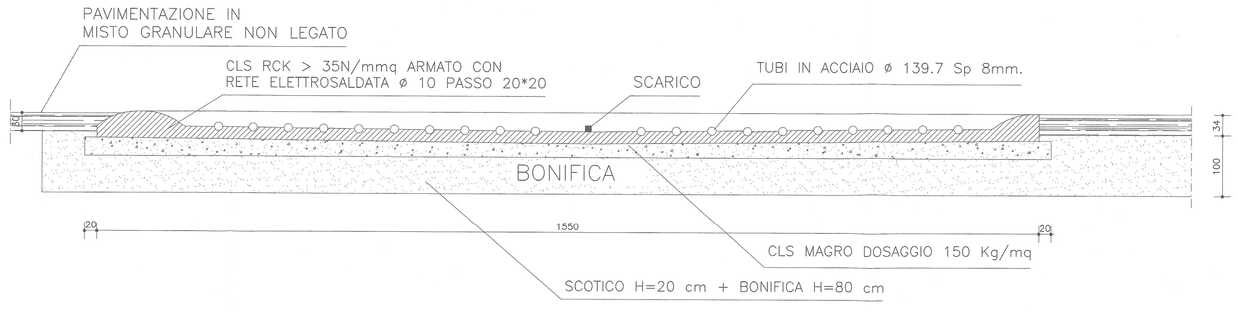


## SEZIONE BB – scala 1:50

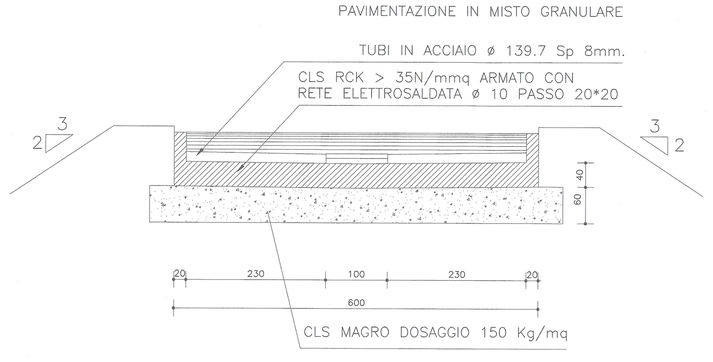


## PARTICOLARE PAVIMENTAZIONE

scala 1:20

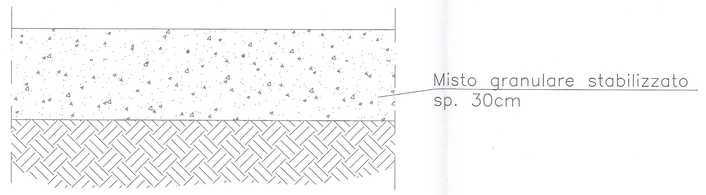


## SEZIONE TIPO PISTA DI CANTIERE

*Scala 1:50*

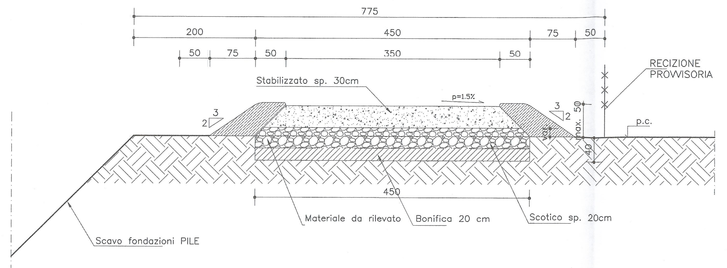


LIAISON LYON - TURIN / COLLEGAMENTO TORINO - LIONE

Partie commune franco-italienne
Section transfrontalière

Parte comune italo-francese
Sezione transfrontaliera

NOUVELLE LIGNE LYON TURIN - NUOVA LINEA TORINO LIONE
PARTIE COMMUNE FRANCO-ITALIENNE -PARTE COMUNE ITALO-FRANCESE

REVISION DE L'AVANT-PROJET DE REFERENCE - REVISIONE DEL PROGETTO DEFINITIVO
CUP C11J05000030001

VIABILITE A32 SUD DORA / VIABILITA' A32 SUD DORA

CHANTIER - CANTIERE
COUPES TYPE ET CLOTURE / SEZIONI TIPO VIABILIA' E RECINZIONI

| Indice | Date / Data | Modifications / Modifiche | Etabli par / Compilato da | Vérifié par / Controllato da | Autorisé par / Autorizzato da |
|---|---|---|---|---|---|
| 0 | 05/02/2013 | Première diffusion / Prima emissione | N. COGNOME (SOC) L.BARBERIS (Mailnet) | N. COGNOME COORD. C.GIOVANNINI(Mailnet) | N. COGNOME CAPOLOTTO M. BERTI (Sitaf) |
| A | 09/03/2013 | Passage au statut AP / Passaggio allo stato AP | N. COGNOME (SOC) L.BARBERIS (Mailnet) | N. COGNOME COORD. C.GIOVANNINI(Mailnet) | N. COGNOME CAPOLOTTO M. BERTI (Sitaf) |
| | | | | | |
| | | | | | |
| | | | | | |
| | | | | | |
| | | | | | |

| Code Doc | Phase / Fase | Sigle étude / Sigla | Enrichissement / Enrichimento | Numéro | Indice | Statut / Stato | Type / Tipo |
|---|---|---|---|---|---|---|---|
| P D 2 | C 3 A | M U S | 4 8 0 | 1 | A | A P | P L A |

| INDIRIZZO GED / ADRESSE GED | | | | | | | | ÉCHELLE / SCALA |
|---|---|---|---|---|---|---|---|---|
| C3A | // | // | 50 | 78 | 33 | 40 | 01 | Varie |


LTF sas - 1091 Avenue de la Boisse BP 80021 - F-73006 CHAMBERY CEDEX (France)
TEL: +33 (0) 4.79.68.56.50 - Fax: +33 (0) 4.79.68.56.79
RCS Chambéry 439 556 562 - TVA FR 03439556562


Propriété LTF Tous droits réservés – Proprietà LTF Tutti i diritti riservati