




SEZIONE TRASVERSALE B-B
scala 1:100

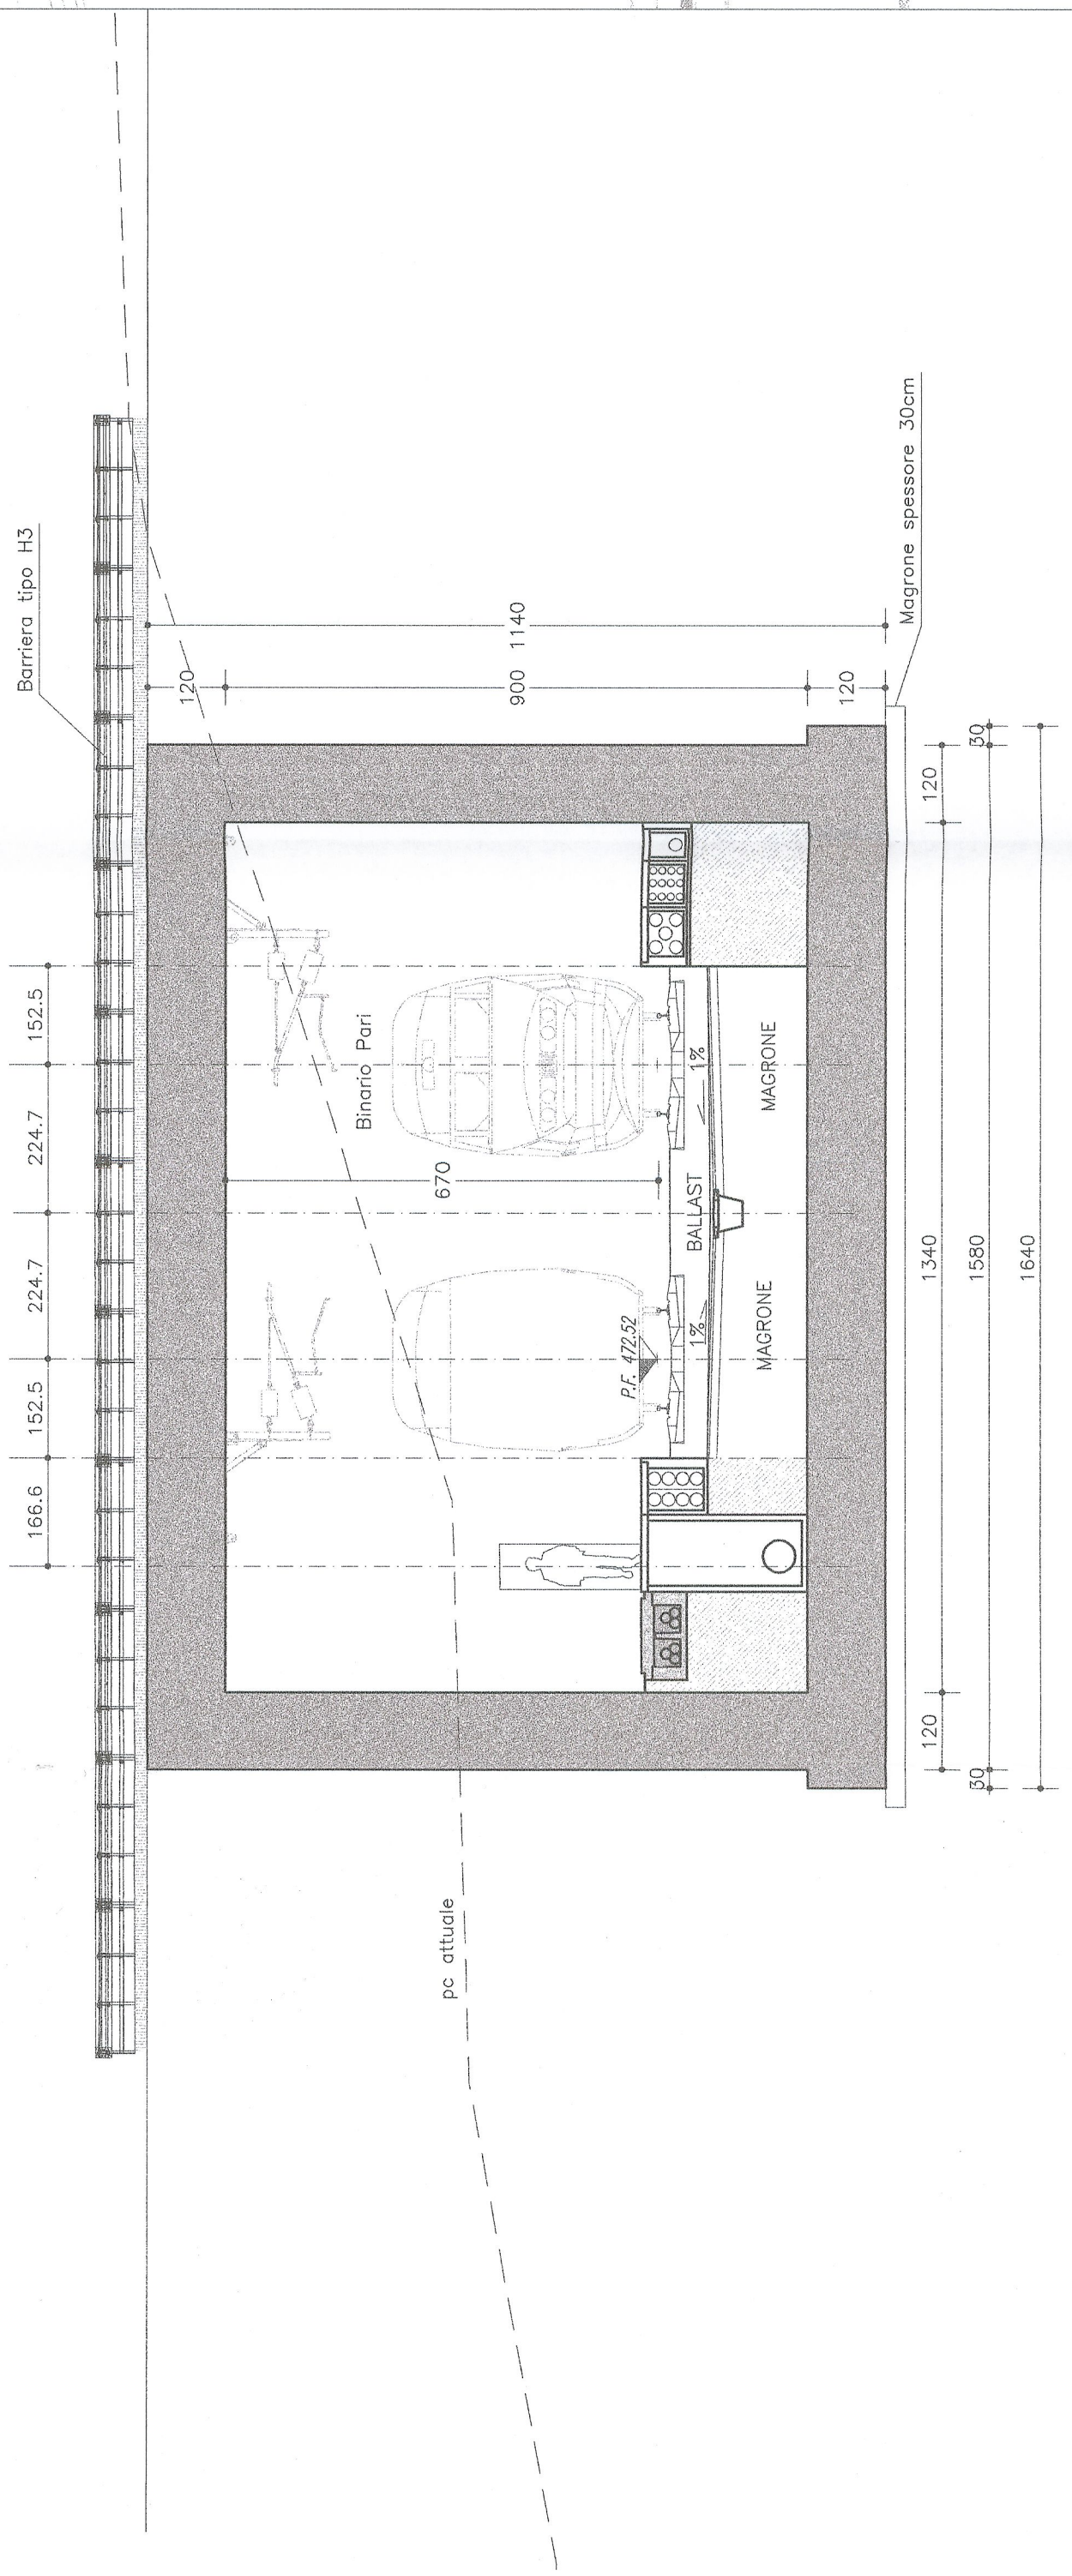


SEZIONE TRASVERSALE C-C
scala 1:100

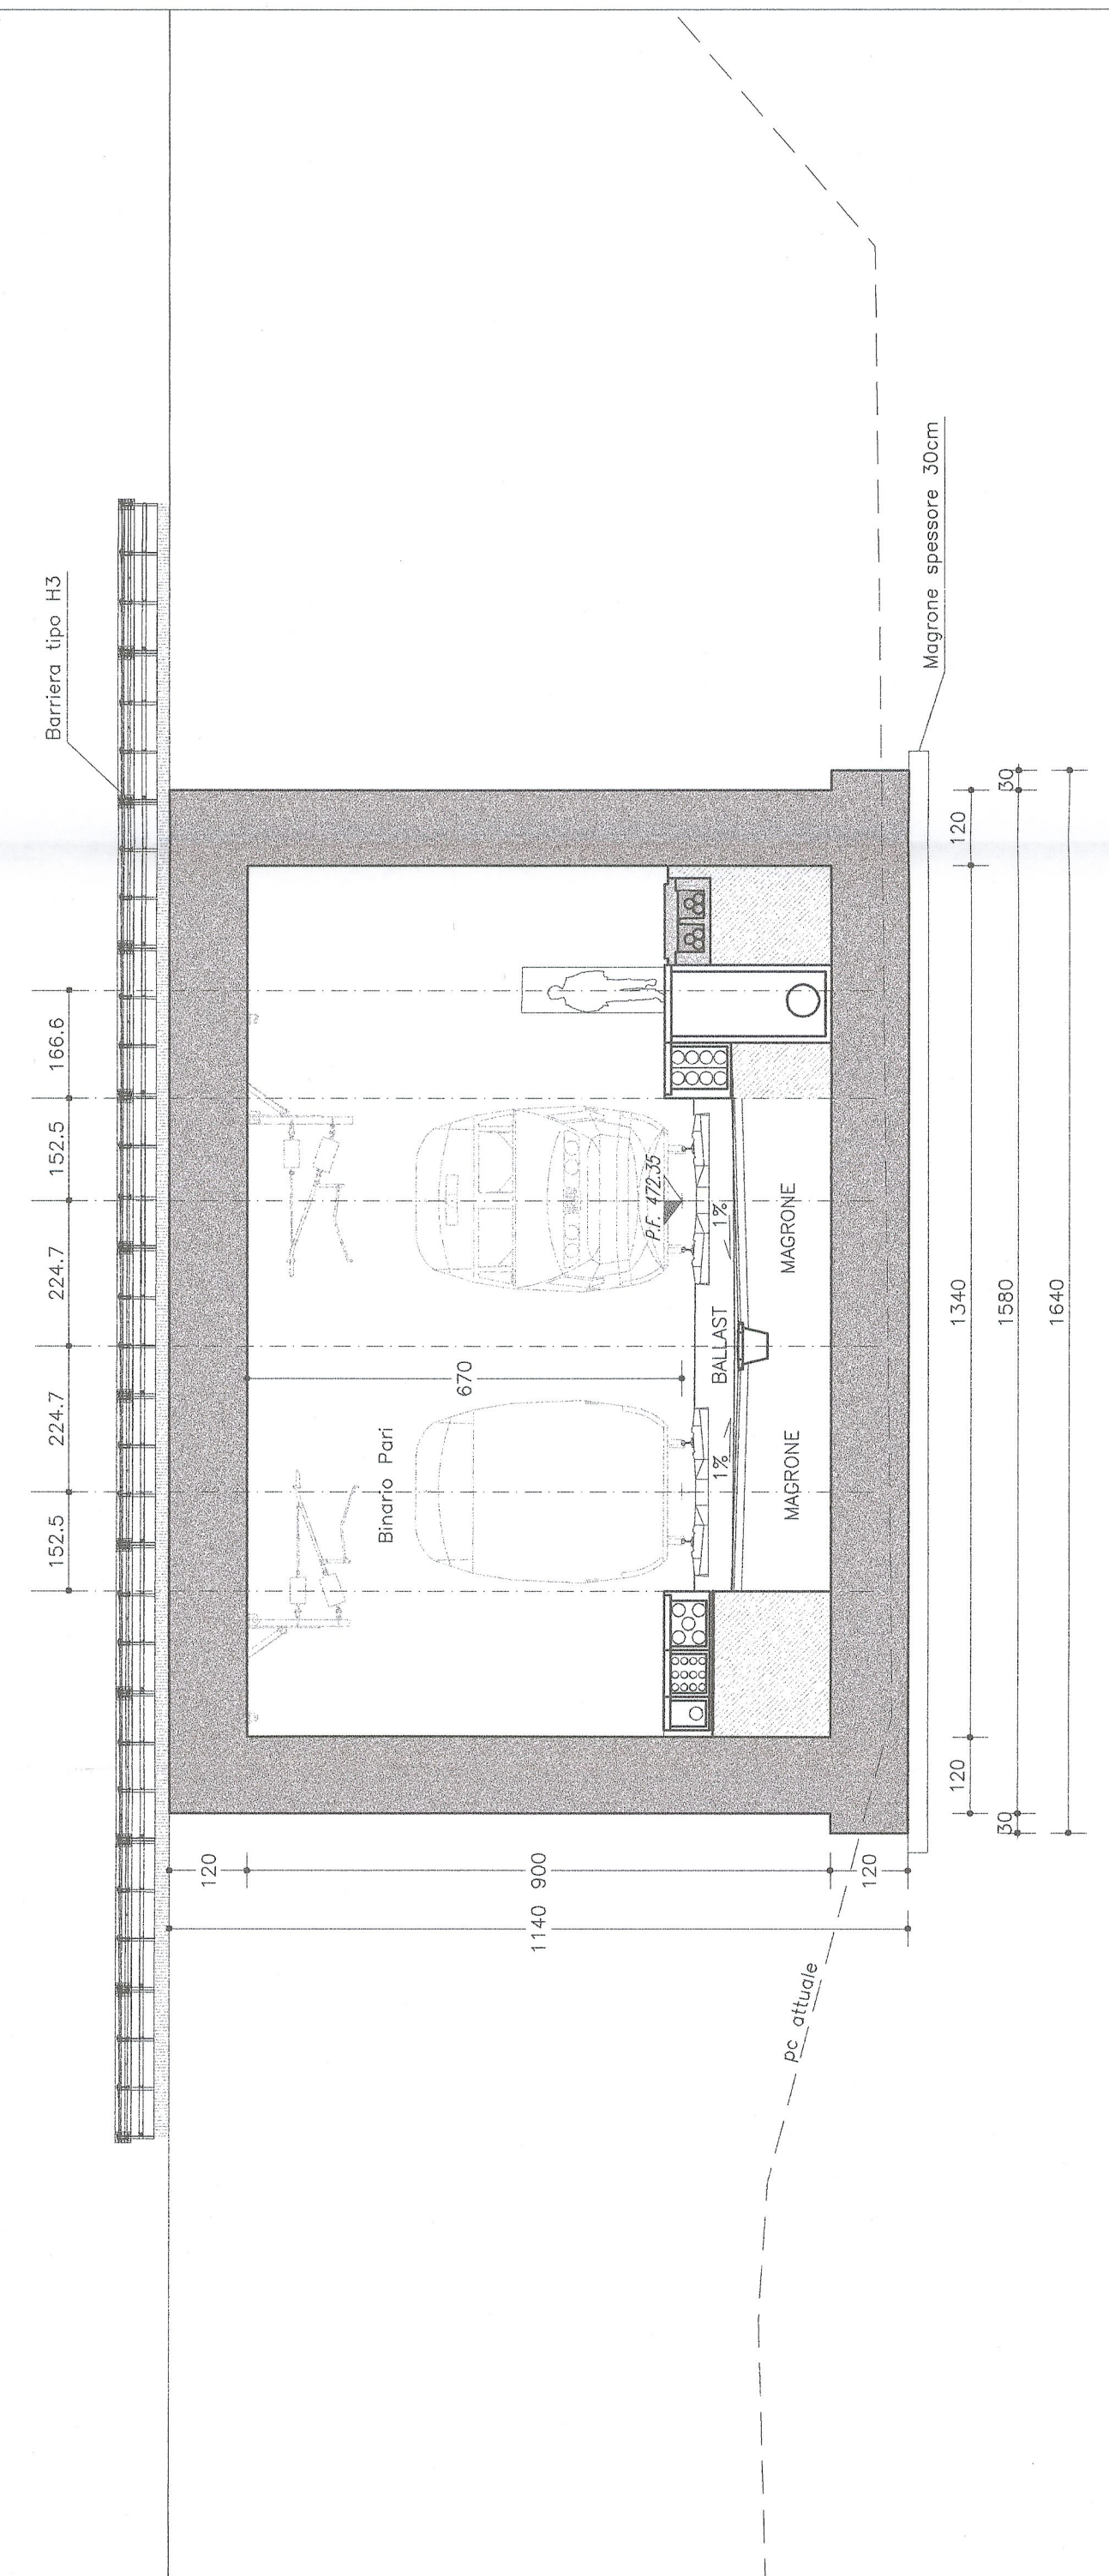


SEZIONE LONGITUDINALE
scala 1:200

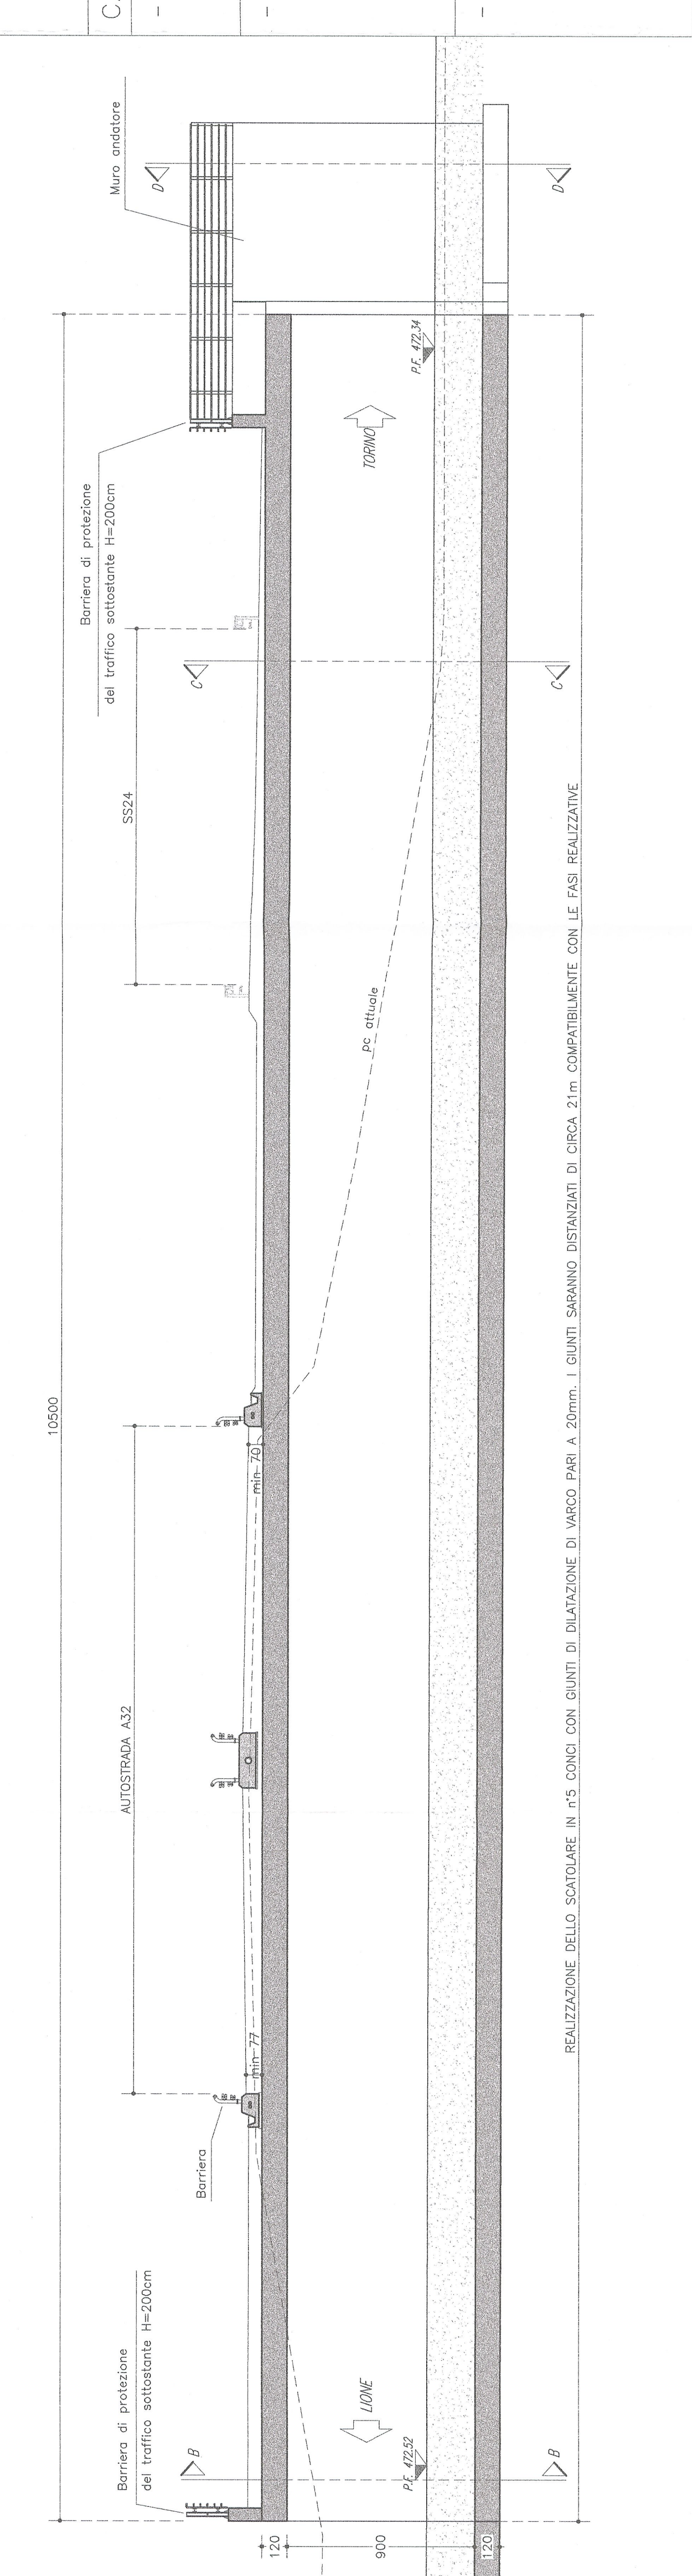

SEZIONE MURO ANDATORE D-D
scala 1:100

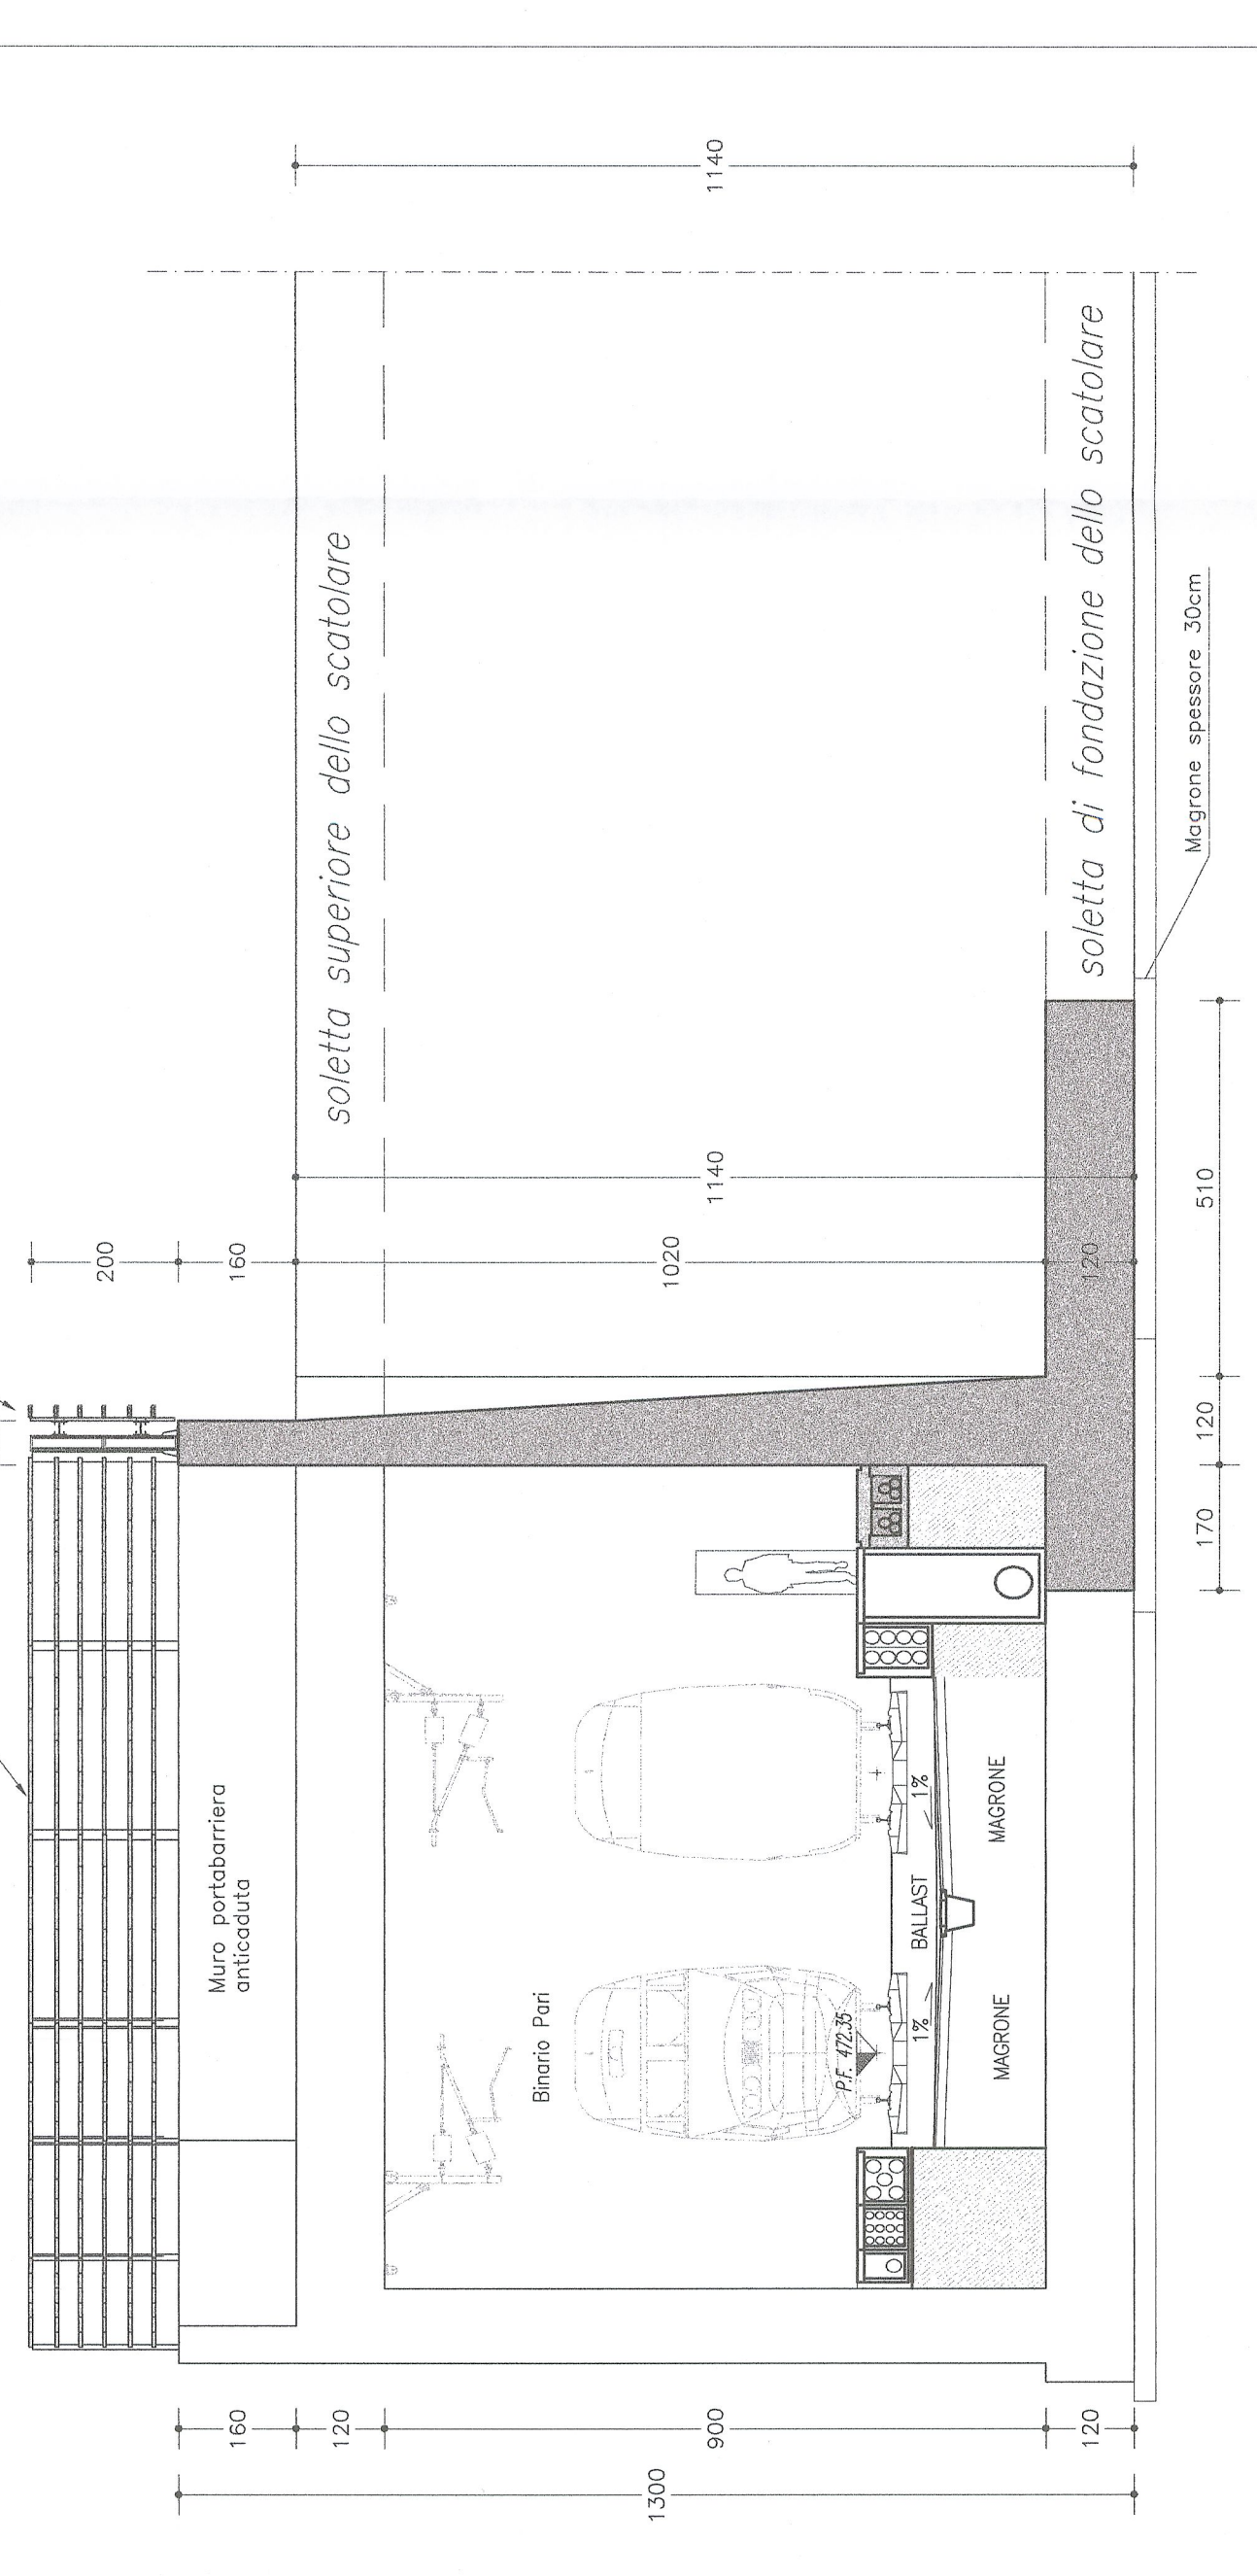

PLANIMETRIA
scala 1:200

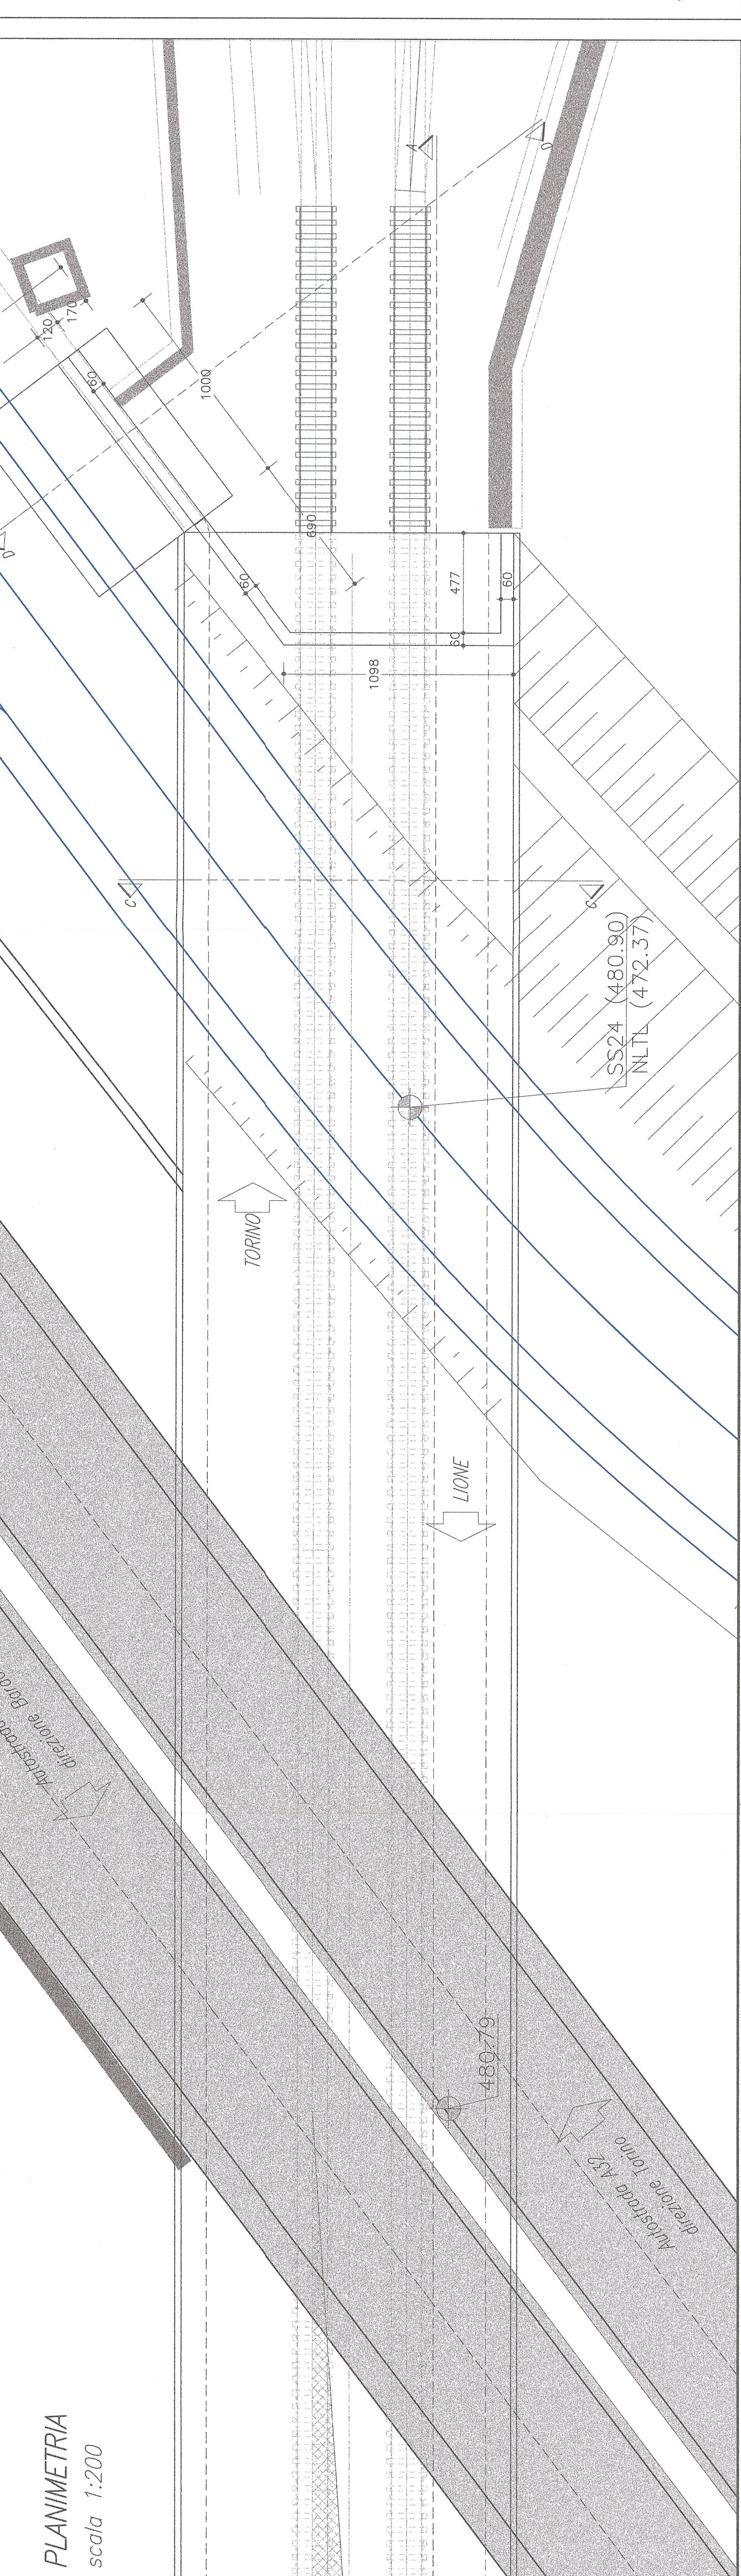

CARATTERISTICHE DEI MATERIALI

- CALCESTRUZZO PER MAGRONE	classe di resistenza classe di esposizione	C12/15 X0
- CALCESTRUZZO PER PLATEA DI FONDAZIONE	classe di resistenza classe di esposizione diam. max. inerte rapporto A/C massimo classe di compatibilità (Slump) classe di compatibilità (minimo) (Hollanza) copriferro nominale (minimo) (Hollanza)	C32/40 XC4 22 mm 130 54 kg/mc S4 50mm
- CALCESTRUZZO PER PEDIRITI E SOLETTA DI COPERTURA	classe di resistenza diam. max. inerte rapporto A/C massimo min. dosaggio cemento classe di compatibilità (Slump) classe di compatibilità (minimo) (Hollanza) contenuto minimo d'aria con agente aereante	C32/40 XC4-XD1-XF4 22 mm 0.45 360 kg/mc S4 50mm 3%

NOTA: In tutte le riprese di quota fra fondazione ed elevazione, devono essere previsti elementi water-stop a cordone sottomitico con dimensione minima 30x10h mm

- ACCIAIO PER BARRE DI ARMATURA (secondo NTC 2008 14/01/2008)

tipo B450C
limite di snervamento
limite di rottura
fy=510 N/mm2
ft=510 N/mm2

REFERIMENTI/REFERENCES:

PRG.CM.467_09.18.84.003 (Restare di cado)

FAISON LYON - TURIN / COLLEGAMENTO TORINO - LIONE
Partie commune franco-italienne
Section transfrontalière

NOUVELLE LIGNE LYON - TURIN - NOUVA LIGNE TORINO LIONE
PARTIE COMMUNE FRANCO-ITALIENNE - PARTIE COMMUNE ITALO-FRANCAISE
REVISION DE L'AVANT-PROJET DE REFERENCE - REVISIONE DEL PROGETTO DEFINITIVO
CUP C11J0500030001

VIABILITE A32 SUD DORA / VIABILITA' A32 SUD DORA
PASSAGE SOUTERRAIN FERROVIAIRE - CHARPENTERIE GÉNÉRAL
SOTTOPASSO FERROVIARIO - CARPENTERIA GENERALE

0	08/05/15	PROJET COMMENCE	N. COORDONÉES	N. COORDONÉES PROJET	PROJET COMMENCE
A	08/05/15	PROJET COMMENCE	N. COORDONÉES	N. COORDONÉES PROJET	PROJET COMMENCE

Cal P D I 2 C 3 A M U I S 4 5 0 9 A A P P L A

PROGETTO AUT. 15/10/15

ESBILITAZIONE

VARIE

Logo of the Italian Ministry of Infrastructure and Transport and the European Union.