


| LEGENDA | |
|---------|---|
| | Tubazione acque nere in PVC pesante colore rosso con pendenza minima 0,5 % |
| | Tubazione acque bianche in PVC pesante colore rosso con pendenza minima 0,5 % |
| | Pozzetto con sifone idraulico |
| | Pozzetto di cambio direzione |
| | Pozzetto di allacciamento stradale |
| | Pozzetto di sedimentazione |
| | Pozzetto di derivazione |
| | Pozzetto pluviale sifonato |
| | Sfiato colonna di scarico |
| | Sistema di scarico in prolipopilene insonorizzato |
| | Lavandino |
| | WC a cassetta |

| DISEGNI DI RIFERIMENTO | |
|------------------------|--|
| N° DISEGNO | DESCRIZIONE |
| N° PD2_C3A_TS3_1984 | RELAZIONE TECNICA E DIMENSIONAMENTO IMPIANTI |

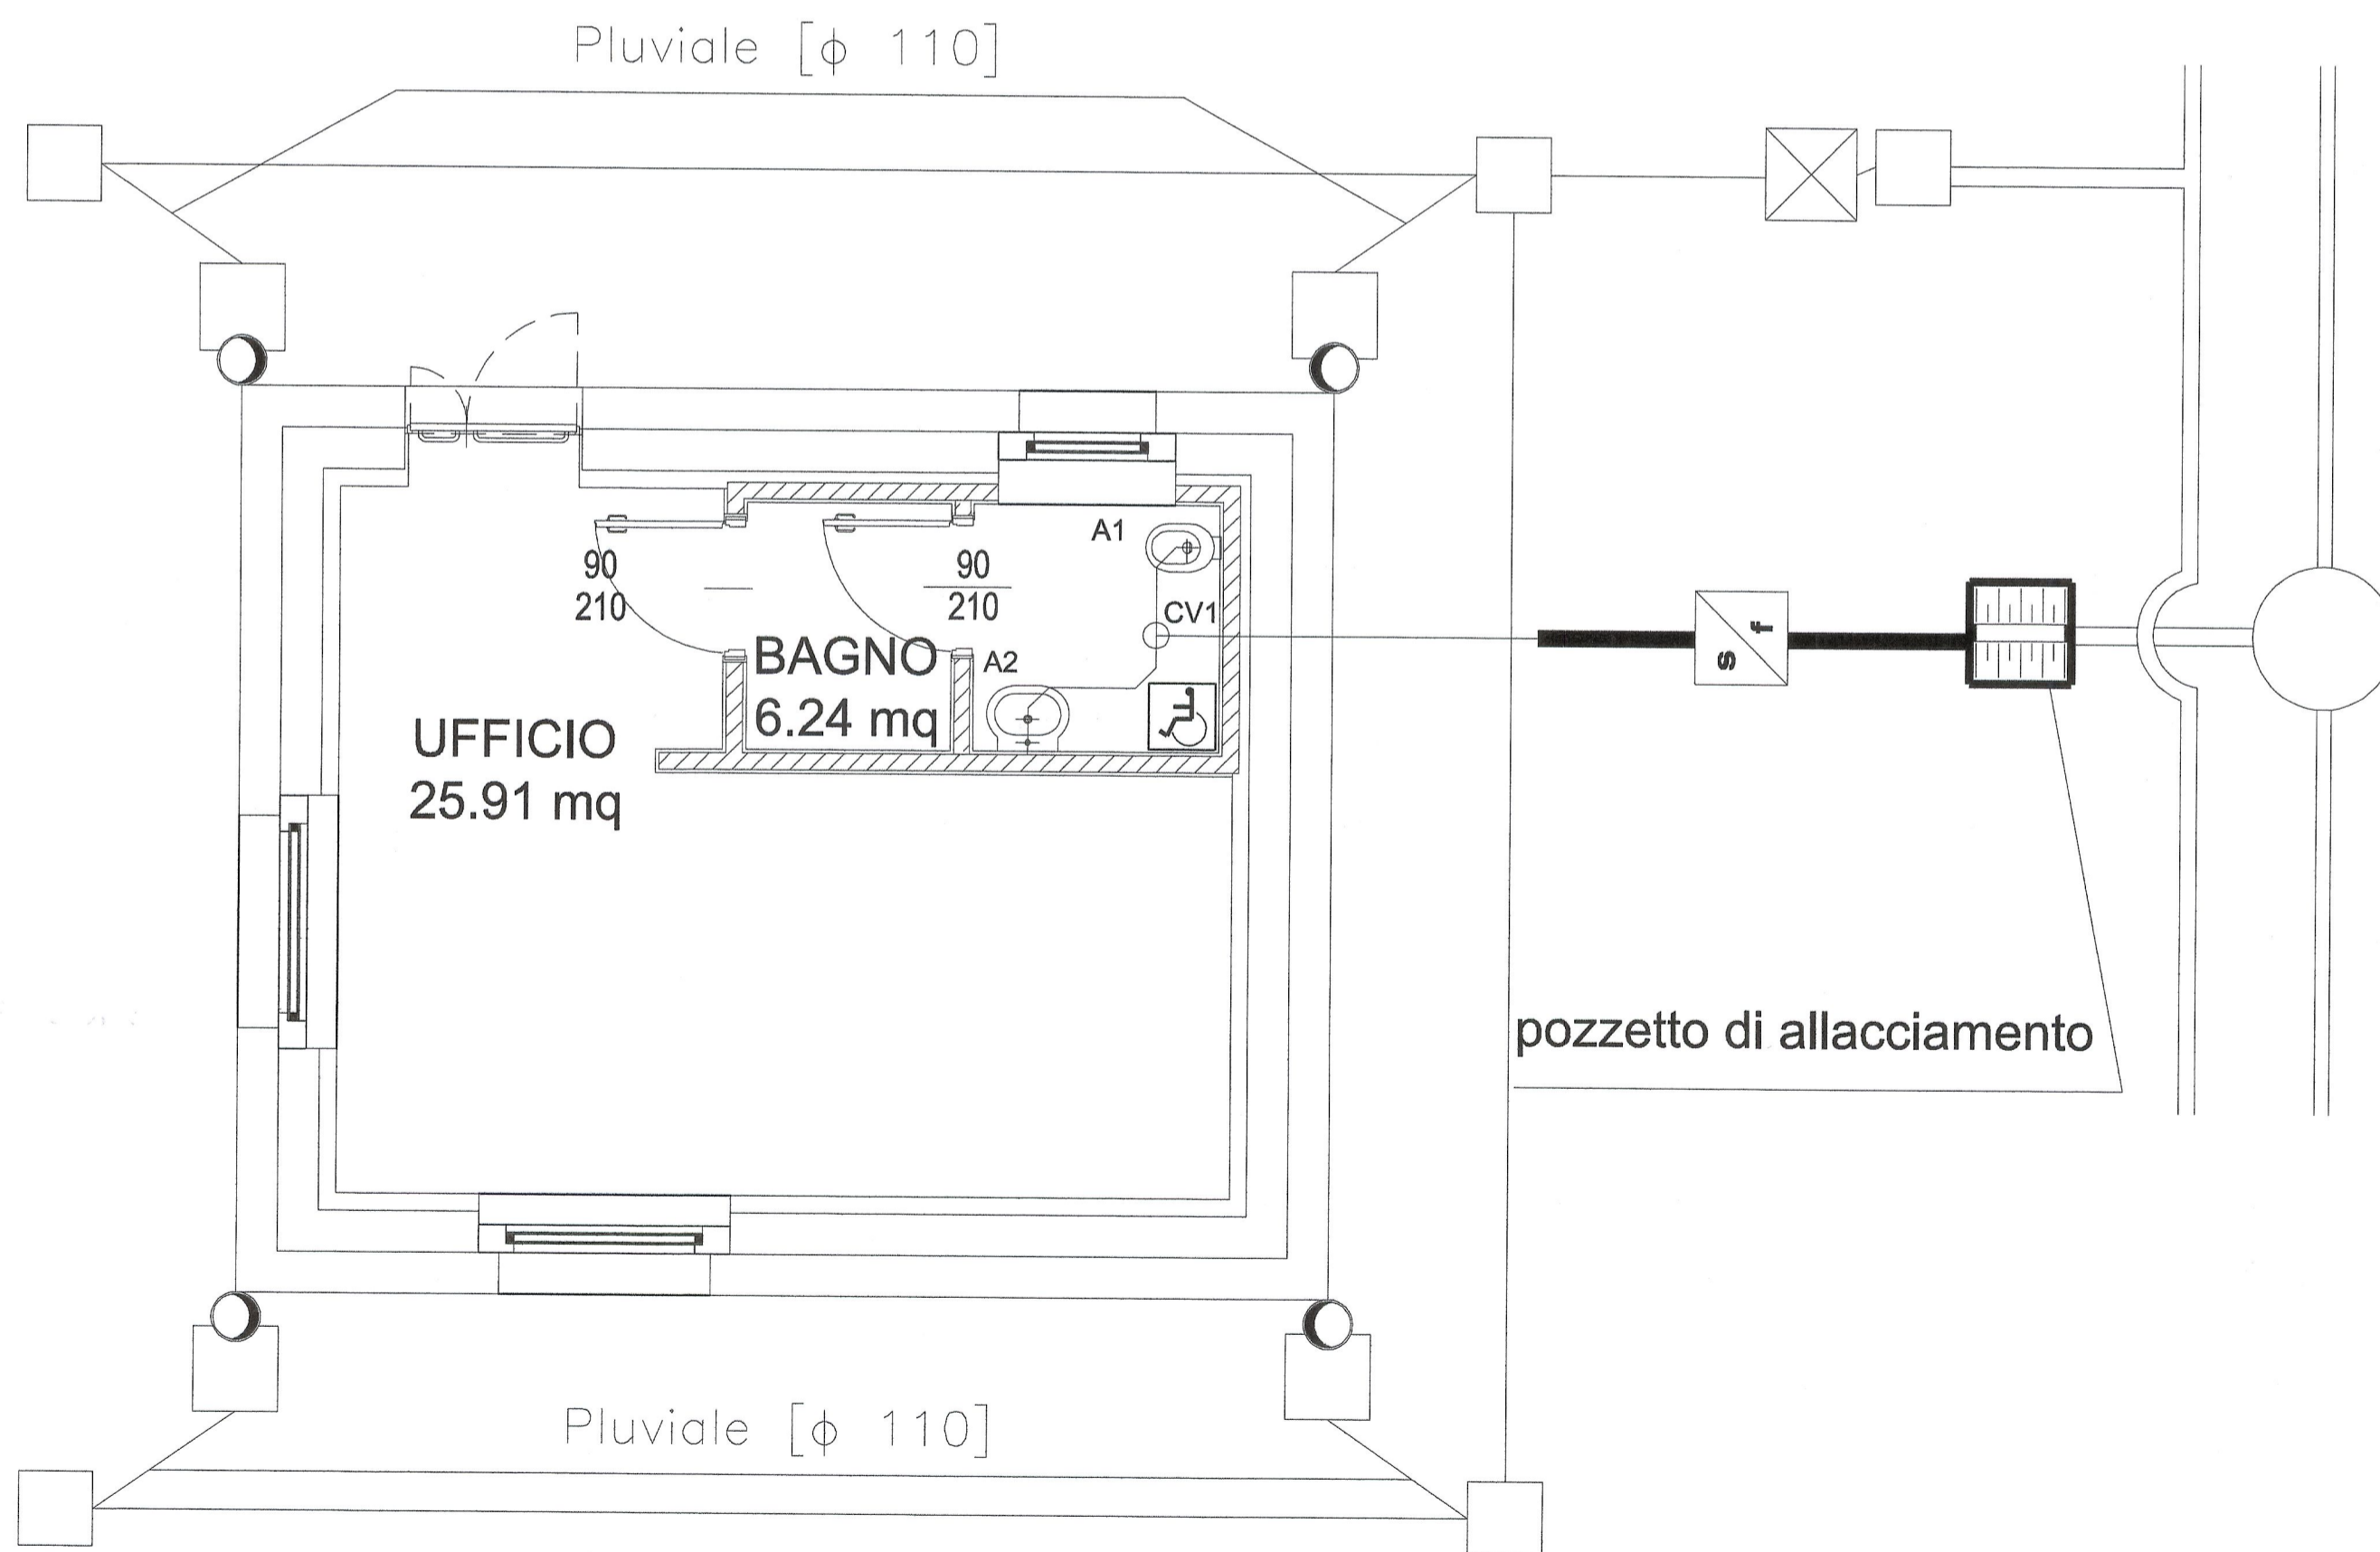

PLANIMETRIA IMPIANTO DI SCARICO - SCALA 1:50

LIAISON LYON - TURIN / COLLEGAMENTO TORINO - LIONE
 Partie commune franco-italienne / Section transfrontalière
 Parte comune italo-francese / Sezione transfrontaliera

NOUVELLE LIGNE LYON TURIN - NUOVA LINEA TORINO LIONE
PARTIE COMMUNE FRANCO-ITALIENNE - PARTE COMUNE ITALO-FRANCESE
 REVISION DE L'AVANT-PROJET DE REFERENCE - REVISIONE DEL PROGETTO DEFINITIVO
 CUP C11J05000030001
GENIE CIVIL - GENIO CIVILE
PLAINE DE SUSAS - PIANA DI SUSAS
BATIMENTS - FABBRICATI
LOGE - GUARDIOLA
INSTALLATIONS DECHARGE - VUE EN PLAN GENERAL
IMPIANTI SCARICO ACQUE - PLANIMETRIA GENERALE

| Indice | Date / Data | Modifications / Modifiche | Etabli par / Concepito da | Vérifié par / Controllato da | Autorisé par / Autorizzato da |
|--------|-------------|--|----------------------------|------------------------------|-------------------------------|
| 0 | 06/02/2013 | Première diffusion / Prima emissione | DI DOMENICO (St. Quaranta) | M. RUSSO C. OGNIBENE | L. CHANTRON M. PANTALEO |
| A | 08/02/2013 | Révision suite aux commentaires LTF / Revisione a seguito commenti LTF | DI DOMENICO (St. Quaranta) | M. RUSSO C. OGNIBENE | L. CHANTRON M. PANTALEO |

Tecnimont
 Civil Construction
 Dott. Ing. Aldo Mancarella
 Ordine Ingegneri Prov. Torino, n. 271 R

ORDINE DEGLI INGEGNERI DELLA PROVINCIA DI TORINO
DOTT. ING. RUSSO MARCO
ISCRITTO ALL'ALBO PROFESSIONALE
COL.N. 12062

| | | | | | | | | | | | | | | | | | | | |
|----------|--------------|---|---------------------|---|---|----------------------|---|---|--------|---|---|--------|---|----------------|---|-------------|---|---|---|
| Code Doc | P | D | 2 | C | 3 | A | T | S | 3 | 1 | 9 | 9 | 1 | A | A | P | P | L | A |
| | Phase / Fase | | Sigle étude / Sigla | | | Émetteur / Emittente | | | Numero | | | Indice | | Statut / Stato | | Type / Tipo | | | |

INDIRIZZO GED / ADRESSE GED C3A // // 50 95 10 30 07

ÉCHELLE / SCALA
1:50