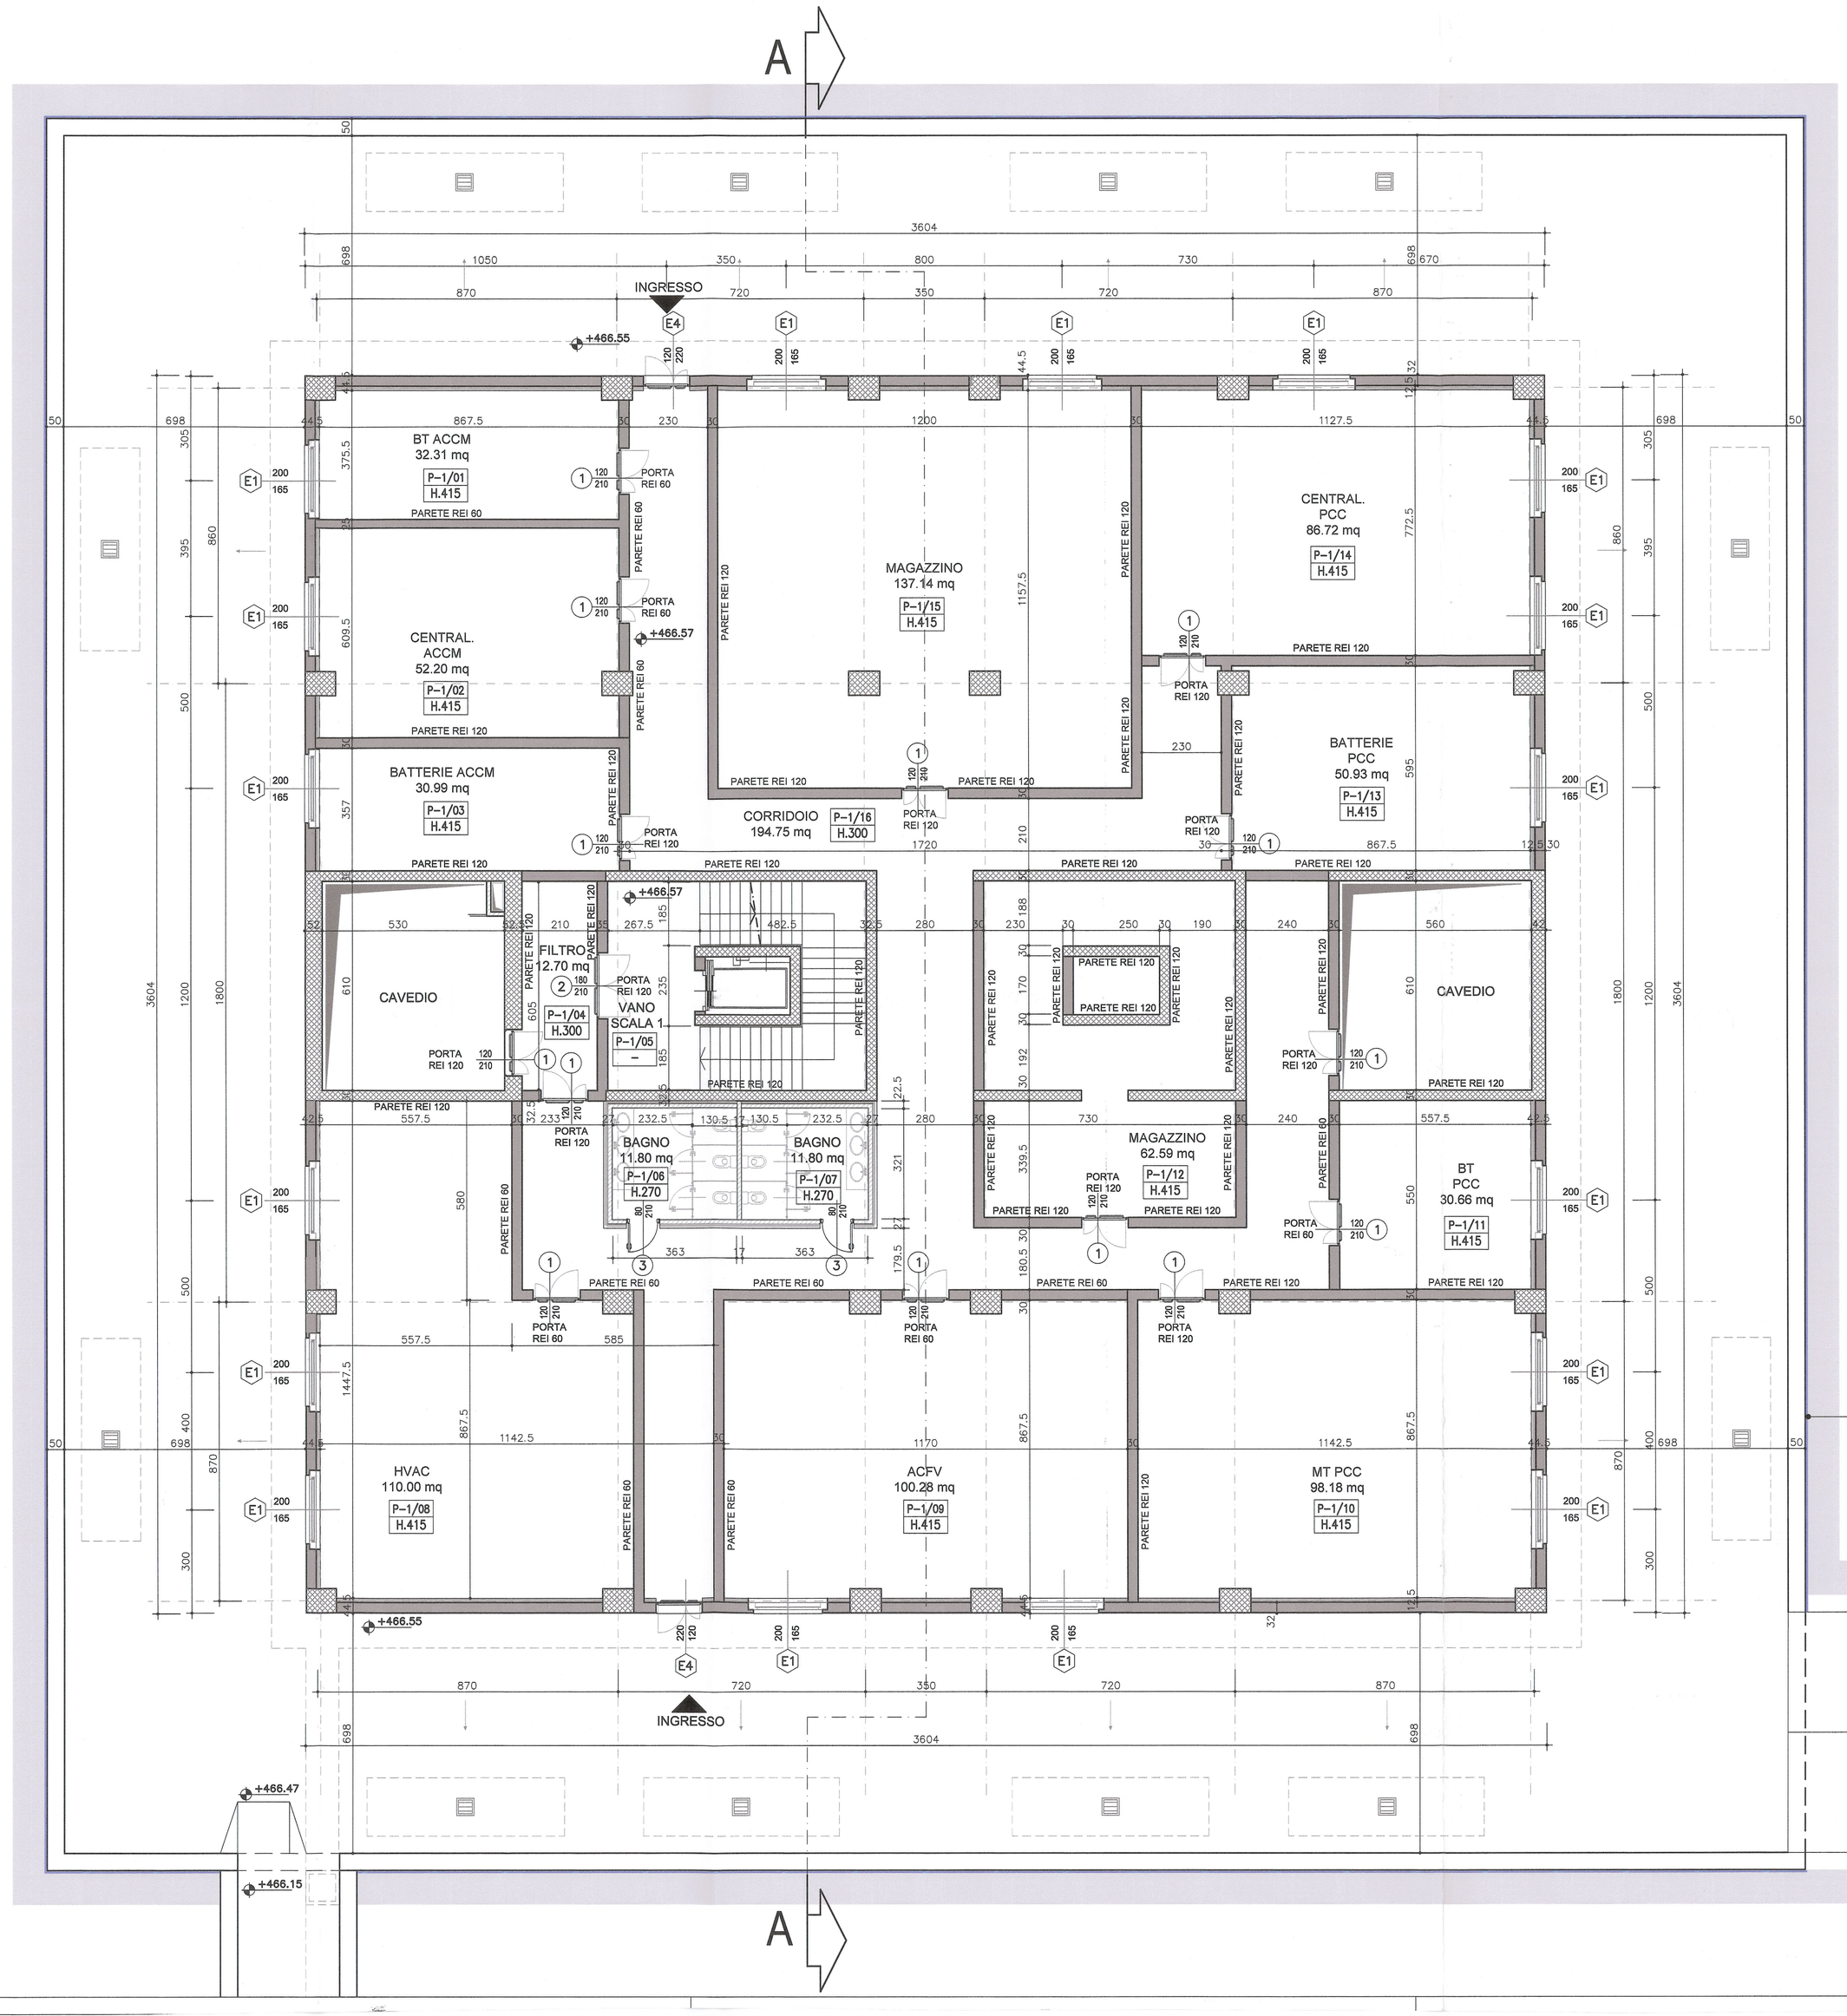

LEGENDA

- STRUTTURA IN C.A.
- PARETE IN BLOCCHI CEMENTO VIBROCOMPRESSO SP. 30 cm
- PARETE IN LATERIZIO
- P–1/02 / H.434 — CODIFICA PIANO/LOCALE; ALTEZZA LOCALE
- E12 / 190 / 180 — CODICE DI RIFERIMENTO SERRAMENTI ESTERNI
- CONDOTTO DI AERAZIONE SHUNT PER FILTRO A PROVA DI FUMO DA RIVESTIRE IN OPERA CON TAVOLATO

PARTICOLARE MURATURA IN BLOCCHI CLS

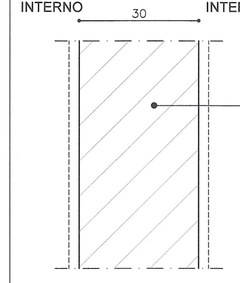

BLOCCHI ARMATI (30 cm) IN CONGLOMERATO CEMENTIZIO VIBROCOMPRESSO
FACCIA VISTA TINTEGGIATI
O INTONACO CIVILE TINTEGGIATO
(PER FINITURA VEDI TABELLA)

(CARATETRISTICHE REI VEDI INDICAZIONI IN PIANTA)

PARTICOLARE MURATURA INTERNA BAGNI

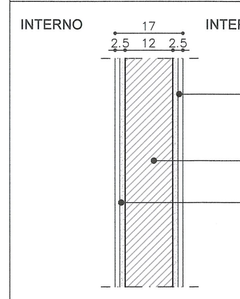

RIVESTIMENTO CON PIASTRELLE IN CERAMICA
DIM. 20X20 cm
O INTONACO CIVILE TINTEGGIATO

MURATURA IN MATTONI MULTIFORO 12x25x5 cm

RIVESTIMENTO CON PIASTRELLE IN CERAMICA
DIM. 20X20 cm
O INTONACO CIVILE TINTEGGIATO

PARTICOLARE MURATURA ESTERNA BAGNI

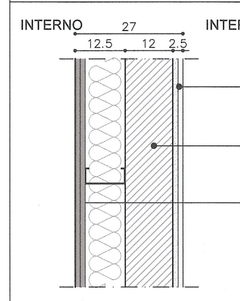

RIVESTIMENTO CON PIASTRELLE IN CERAMICA
DIM. 20X20 cm
O INTONACO CIVILE TINTEGGIATO

MURATURA IN MATTONI MULTIFORO 12x25x5 cm

CONTROPARETE CON DOPPIA LASTRA DI CARTONGESSO (1.25+1.25) SU BARACCATURA DI SOSTEGNO (10 cm) CON INTERPOSTO ISOLANTE LANA DI ROCCIA (spessore 8 cm)

PARTICOLARE MURATURA BAGNI LATO SCALA

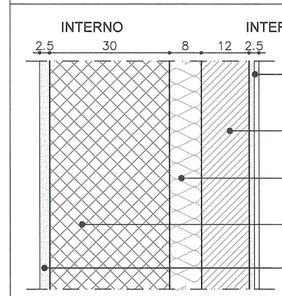

RIVESTIMENTO CON PIASTRELLE IN CERAMICA DIM. 20X20 cm
O INTONACO CIVILE TINTEGGIATO

MURATURA IN MATTONI MULTIFORO 12x25x5 cm

ISOLANTE LANA DI ROCCIA (spessore 8 cm)

STRUTTURA C.A.

INTONACO CIVILE TINTEGGIATO

IMPERMEABILIZZAZIONE MURI CONTROTERRA REALIZZAT A CON DOPPIA MEMBRANA ELASTOPLASTOMERICA BITUME-POLIMERO-PLASTOMERO SPESSORE DI 4+4 mm E STRATO PROTETTIVO DI DRENAGGIO CON GEOMENBRANA ALVEOLARE IN HDPE CON PROFILO A RILIEVO TRONCO - CONICO

PARTICOLARE PARETI DIVISORIE E PORTE BAGNI

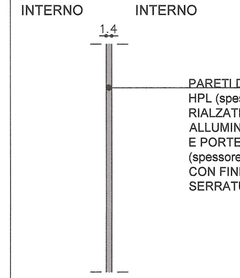

PARETI DIVISORIE IN LAMINATO STRATIFICATO HPL (spessore 14 mm , H totale 210 cm).
RIALZATE DA TERRA DI 15 cm CON PIEDINI IN ALLUMINIO DOTATI DI VITE DI REGOLAZIONE
E PORTE CON PANNELLO IN LAMINATO STRATIFICATO (spessore 14 mm, larghezza 75 cm, H 195 cm), ANTIGRAFFIO CON FINITURA ESTERNA COLORATA,
SERRATURA CON PLACCHE E MANIGLIE IN ACCIAIO INOX

PARTICOLARE PARETI ESTERNE

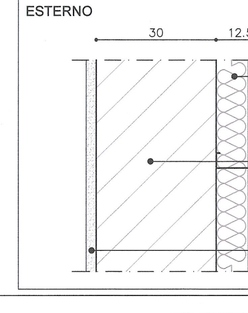

CONTROPARETE CON DOPPIA LASTRA DI CARTONGESSO (1.25+1.25) SU BARACCATURA DI SOSTEGNO (10 cm) CON INTERPOSTO ISOLANTE LANA DI ROCCIA (spessore 8 cm)

BLOCCHI ARMATI (30 cm) IN CONGLOMERATO CEMENTIZIO VIBROCOMPRESSO

INTONACO CIVILE TINTEGGIATO

TABELLA RIEPILOGATIVA DELLE FINITURE

EDIFICIO	LOCALI	ALTEZZA LOCALE (m)	PARETI	SOFFITTI
P-1 - 01	LOCALE TECNICO - BT ACCM	4,15	Muratura faccia vista tinteggiata; Controparete in cartongesso tinteggiata	Controsoffitto REI 120 con soprastante isolante termico
P-1 - 02	LOCALE TECNICO - CENTRAL. ACCM	4,15	Muratura faccia vista tinteggiata; Controparete in cartongesso tinteggiata	Controsoffitto REI 120 con soprastante isolante termico
P-1 - 03	LOCALE TECNICO - BATTERIE ACCM	4,15	Muratura faccia vista tinteggiata; Controparete in cartongesso tinteggiata	Controsoffitto REI 120 con soprastante isolante termico
P-1 - 04	FILTRO	3,00	Intonaco civile tinteggiato con idropittura a tutta altezza	Controsoffitto in pannelli cm. 60x60 in fibra minerale
P-1 - 05	SCALA	-	Intonaco civile tinteggiato con idropittura a tutta altezza	Intonaco civile tinteggiato con idropittura
P-1 - 06	BAGNO	2,70	Piastrelle in ceramica cm. 20x20 altezza porte e intonaco civile tinteggiato con idropittura a tutta altezza	Controsoffitto in pannelli antiumido cm. 60x60 in gesso rivestito
P-1 - 07	BAGNO	2,70	Piastrelle in ceramica cm. 20x20 altezza porte e intonaco civile tinteggiato con idropittura a tutta altezza	Controsoffitto in pannelli antiumido cm. 60x60 in gesso rivestito
P-1 - 08	LOCALE TECNICO - HVAC	4,15	Muratura faccia vista tinteggiata; Controparete in cartongesso tinteggiata	Controsoffitto REI 120 con soprastante isolante termico
P-1 - 09	LOCALE TECNICO - ACFV	4,15	Muratura faccia vista tinteggiata; Controparete in cartongesso tinteggiata	Controsoffitto REI 120 con soprastante isolante termico
P-1 - 10	LOCALE TECNICO - MT PCC	4,15	Muratura faccia vista tinteggiata; Controparete in cartongesso tinteggiata	Controsoffitto REI 120 con soprastante isolante termico
P-1 - 11	LOCALE TECNICO - BT PCC	4,15	Muratura faccia vista tinteggiata; Controparete in cartongesso tinteggiata	Controsoffitto REI 120 con soprastante isolante termico
P-1 - 12	LOCALE TECNICO	4,15	Muratura faccia vista tinteggiata	Controsoffitto REI 120 con soprastante isolante termico
P-1 - 13	LOCALE TECNICO - BATTERIE PCC	4,15	Muratura faccia vista tinteggiata; Controparete in cartongesso tinteggiata	Controsoffitto REI 120 con soprastante isolante termico
P-1 - 14	LOCALE TECNICO - CENTRAL. PCC	4,15	Muratura faccia vista tinteggiata; Controparete in cartongesso tinteggiata	Controsoffitto REI 120 con soprastante isolante termico
P-1 - 15	MAGAZZINO	4,15	Muratura faccia vista tinteggiata; Controparete in cartongesso tinteggiata	Controsoffitto REI 120 con soprastante isolante termico
P-1 - 16	CORRIDOIO	3,00	Muratura faccia vista tinteggiata; Controparete in cartongesso tinteggiata	Controsoffitto in pannelli cm. 60x60 in fibra minerale

TABELLA SUPERFICIE AERO-ILLUMINANTE

SUP. LOCALE (mq)	SUP. RICHIESTA 1/8	SUP. RICHIESTA 1/20	SUP. AERO-ILL. PROGETTO (mq)
32,31		1,08	3,30
52,20		1,74	3,30
30,99		1,03	3,30
12,70	/	/	/
/	/	/	/
11,80			* AERAZIONE MECCANICA
11,80			* AERAZIONE MECCANICA
110,00		3,67	9,90
100,28		3,34	6,60
98,18		3,27	6,60
30,66		1,02	3,30
62,59		2,09	* AERAZIONE MECCANICA
50,93		1,70	3,30
86,72		2,89	9,90
137,14		4,57	6,60
194,75	/	/	/

VUE D'ENSEMBLE / PIANO DI LOCALIZZAZIONE

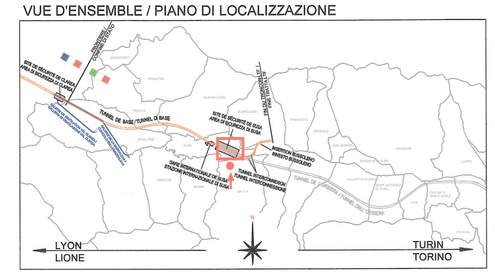

ECHELLE GRAPHIQUE / SCALA GRAFICA

0 1 2 5 10 m

RAPPORT DE REFERENCE / RELAZIONE DI RIFERIMENTO:
PD2-C3A-TSE3-1880_50-95-00_10-01 Relazione illustrativa dei fabbricati dell'area tecnica di Susa
PD2-C3A-TSE3-1880_50-95-20_10-01 Relazione tecnica e di calcolo
PD2-C3A-TSE3-1566_50-50-00_30-01 Planimetria architettonica area tecnica di Susa
PD2_C3A-TSE3-da3320a3330_50-50-00_40-da02a12_Sezioni Trasversali Area Tecnica Susa

LIAISON LYON - TURIN / COLLEGAMENTO TORINO - LIONE

Partie commune franco-italienne
Section transfrontalière

Parte comune italo-francese
Sezione transfrontaliera

NOUVELLE LIGNE LYON TURIN - NUOVA LINEA TORINO LIONE
PARTIE COMMUNE FRANCO-ITALIENNE - PARTE COMUNE ITALO-FRANCESE

REVISION DE L'AVANT-PROJET DE REFERENCE - REVISIONE DEL PROGETTO DEFINITIVO
CUP C11J06000030001

GENIE CIVIL - OPERE CIVILI

PLAINE DE SUSA - PIANA DI SUSA
BATIMENTS - FABBRICATI
BUREAUX TECHNIQUES - UFFICI TECNICI

PROJET ARCHITECTURAL - VUE EN PLAN R-1
PROGETTO ARCHITETTONICO - PIANTA PIANO INTERRATO

Indice	Date / Data	Modification / Modifiche	Etabli par / Concepito da	Vérifié par / Controllato da	Autorisé par / Autorizzato da
0	07/12/2012	Première diffusion / Prima emissione	G.VERGNANO D. BRUSASCHETTO (St. Guerrini)	M. RUSSO C. OGNIBENE	L. CHANTRON M. PANTALEO
A	08/02/2013	Révision suite aux commentaires LTF / Revisione a seguito commenti LTF	G.VERGNANO D. BRUSASCHETTO (St. Guerrini)	M. RUSSO C. OGNIBENE	L. CHANTRON M. PANTALEO

Tecnimont Civil Construction
Dott. Ing. Marco Mercandino
Ordine degli Ingegneri Prov. TO, n. 8271 R

ORDINE DEGLI INGEGNERI DELLA PROVINCIA DI TORINO
DOTT. ING. RUSSO MARCO
ISCRITTO ALL'ALBO PROFESSIONALE
COLN. 12982

Code Doc	Phase / Fase	Sigle étude / Sigla	Émetteur / Emittente	Numéro	Indice	Statut / Stato	Type / Tipo
P D 2	C 3 A	T S 3	1 9 0 1	A	A P P L A		

INDIRIZZO GED / ADRESSE GED							
C3A	//	//	50	95	20	30	01

ÉCHELLE / SCALA
1:100 - 1:10

LTF sas - 1091 Avenue de la Boisse BP 80631 - F-73006 CHAMBERY CEDEX (France)
Tél.: +33 (0) 4.79.68.58.50 - Fax: +33 (0) 4.79.68.56.75
RCS Chambéry 439 589 952 - TVA FR 03439589952

Propriété LTF Tous droits réservés - Proprietà LTF Tutti i diritti riservati

LYON TURIN FERROVIAIRE

Ce projet est cofinancé par l'Union européenne dans l'INEA

Ce projet bénéficie d'un cofinancement de l'Union européenne dans le cadre du MIE-TEN-T