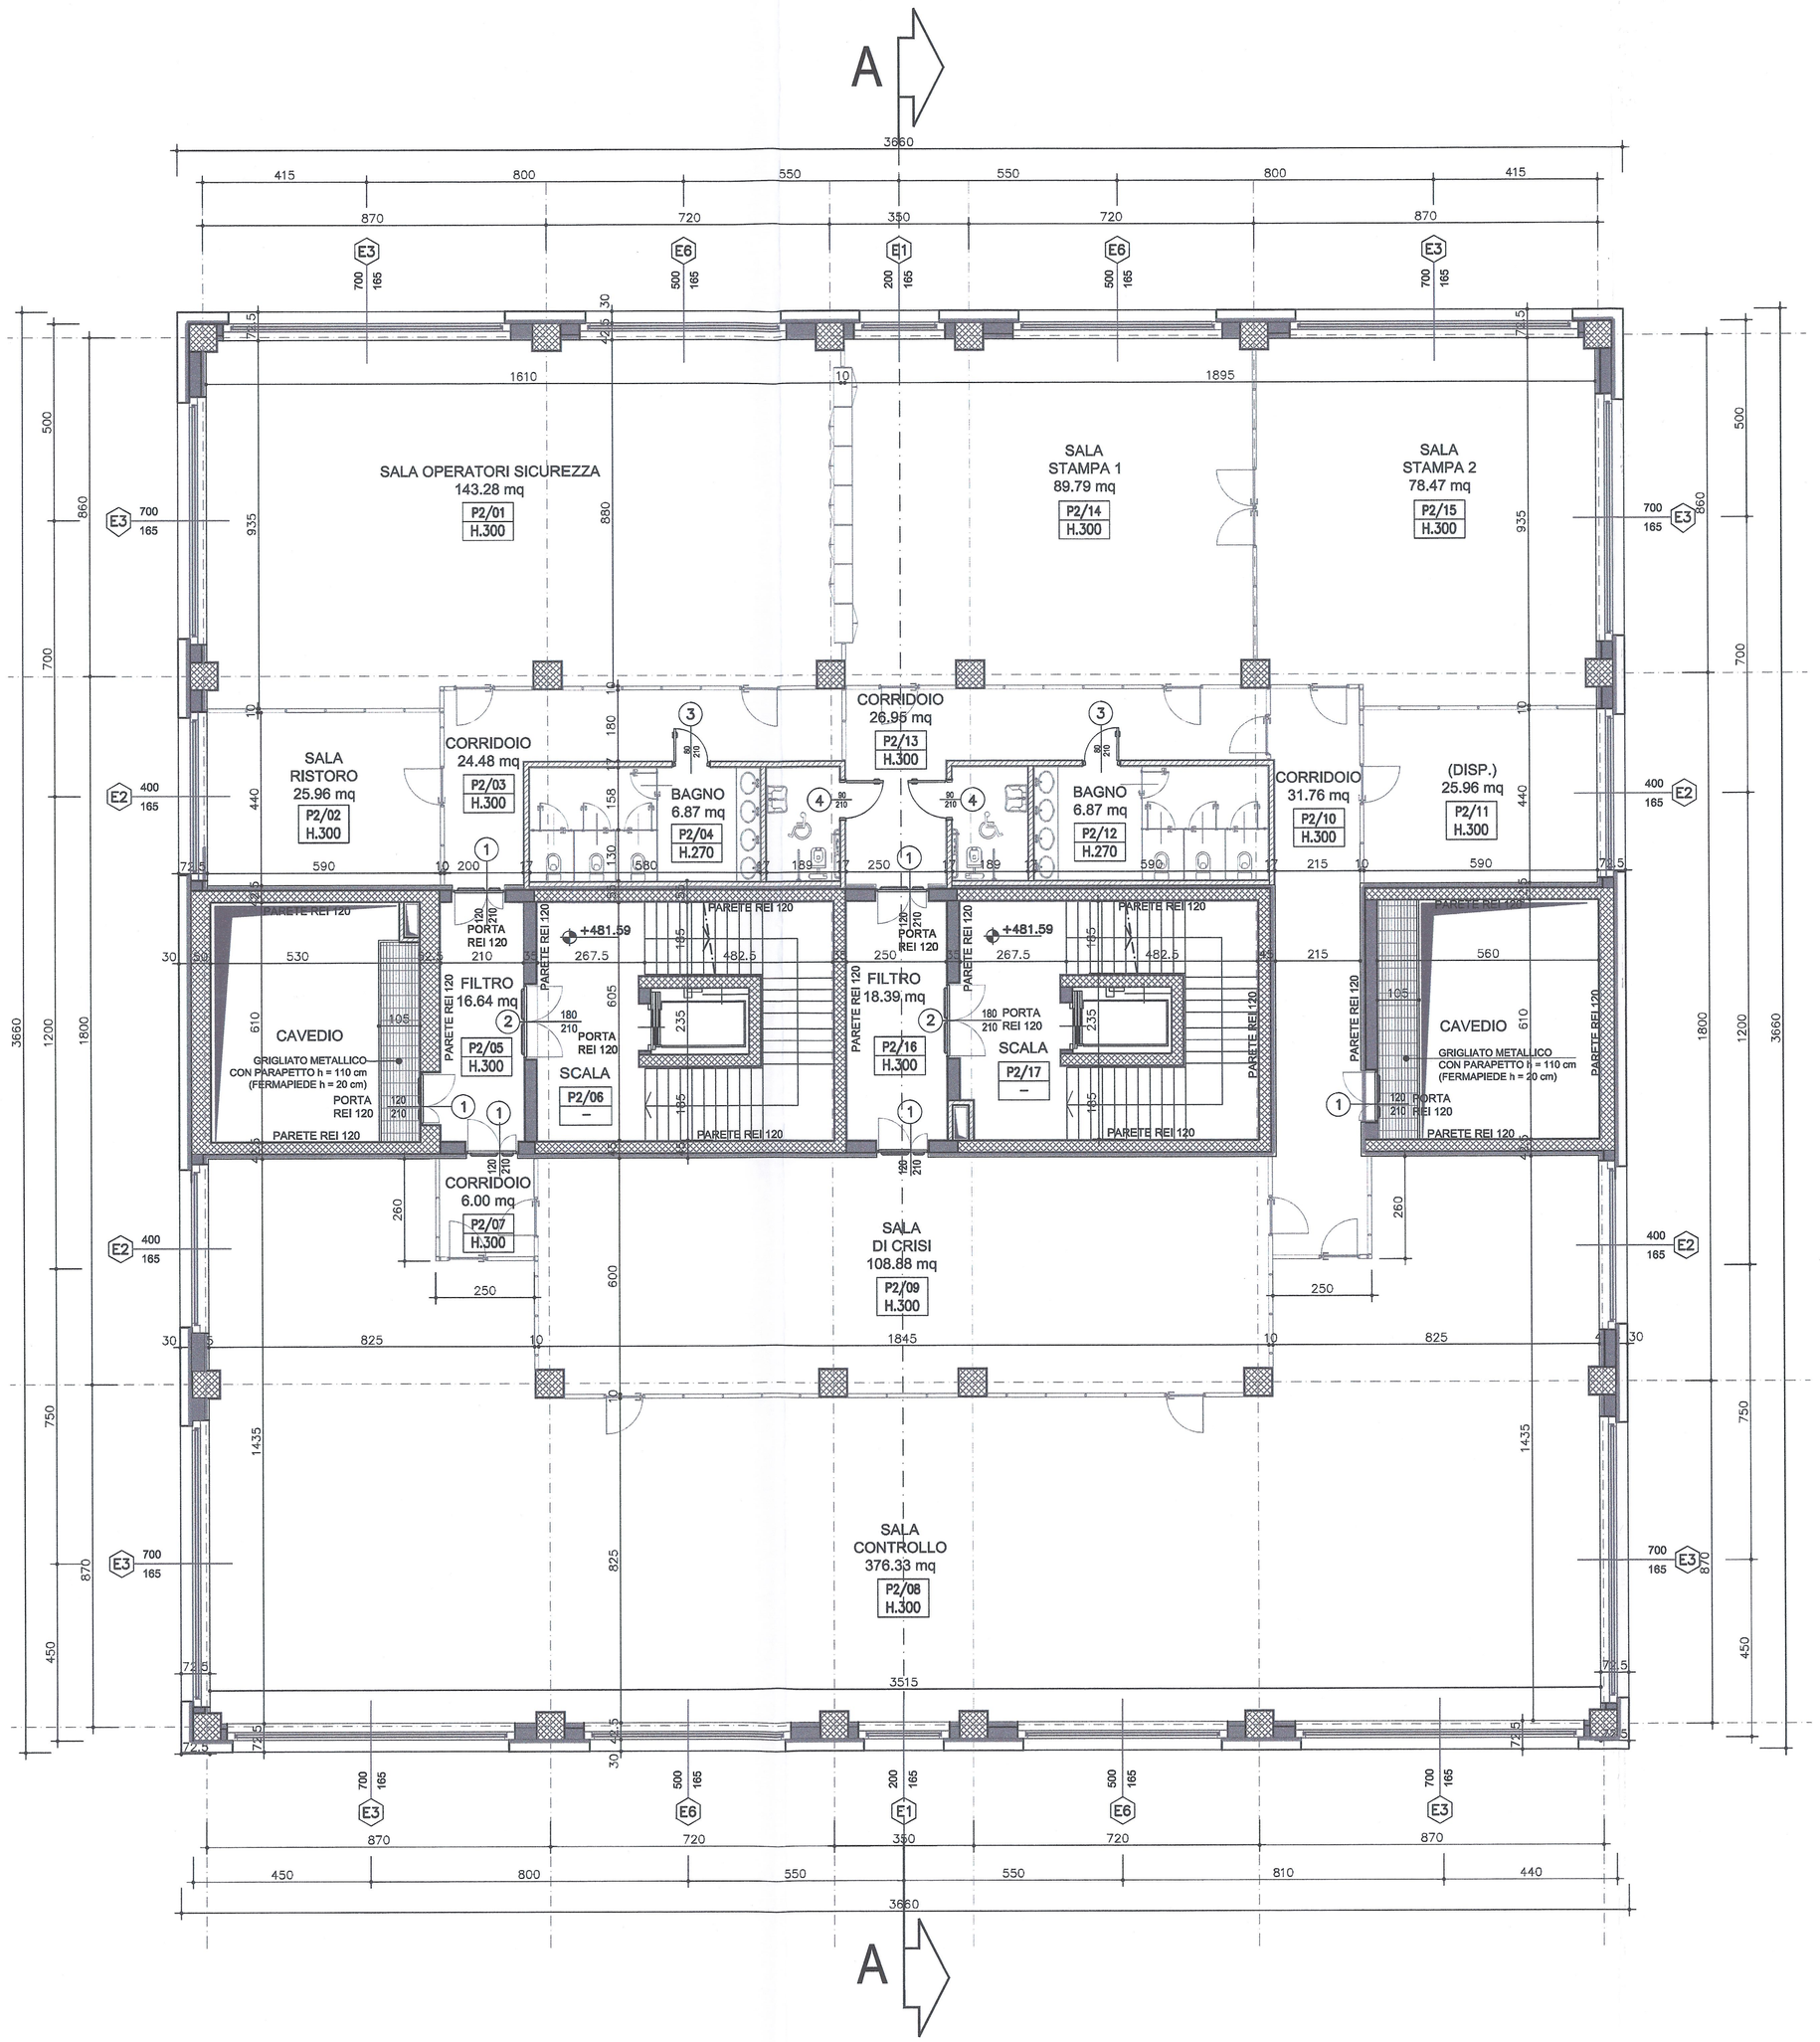

PARTICOLARE MURATURA IN BLOCCHI CLS

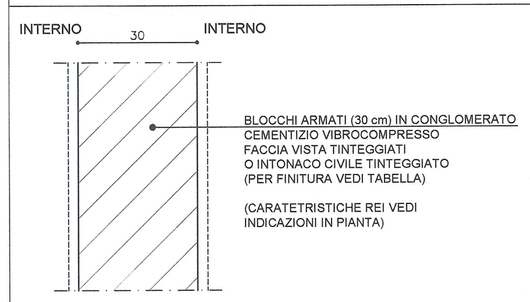

PART. MURATURA INTERNA BAGNI - PARETI DIVISORIE

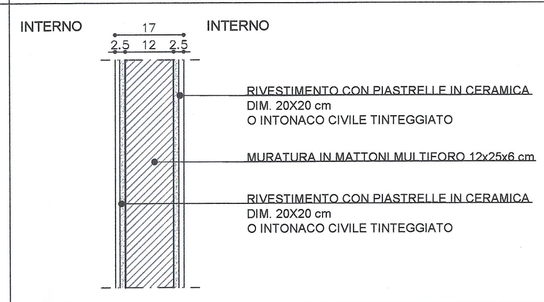

PARTICOLARE PARETI DIVISORIE E PORTE BAGNI

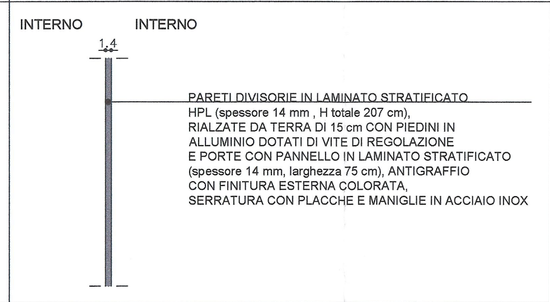

PARTICOLARE PARETI ATTREZZATE

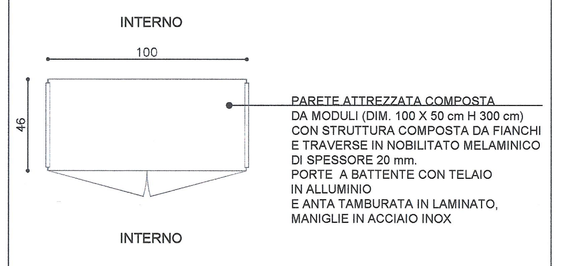

PARTICOLARE CONTROPARETE IN CARTONGESSO

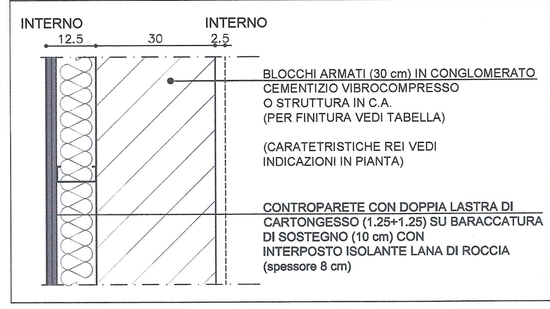

PARTICOLARE MURATURA BAGNI LATO SCALA

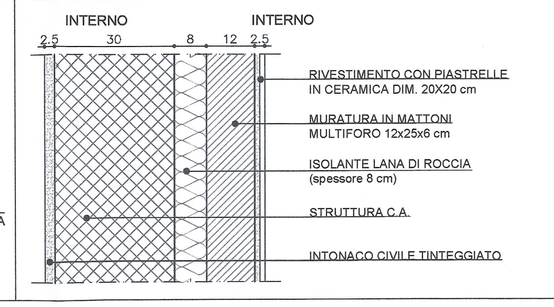

PARTICOLARE PARETI DIVISORIE

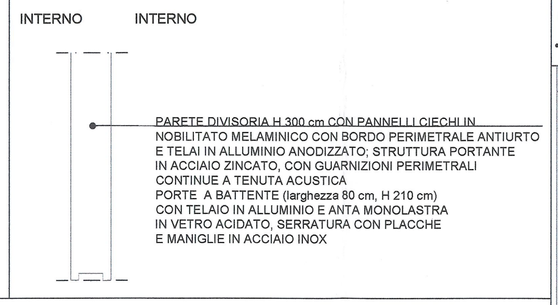

PARTICOLARE PARETI ESTERNE

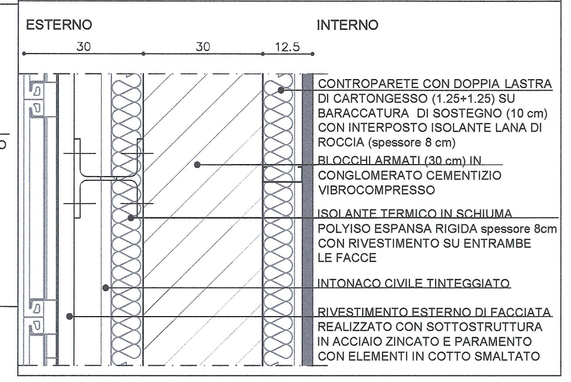

ECHELLE GRAPHIQUE / SCALA GRAFICA

0 1 2 5 10 m

N

VUE D'ENSEMBLE / PIANO DI LOCALIZZAZIONE

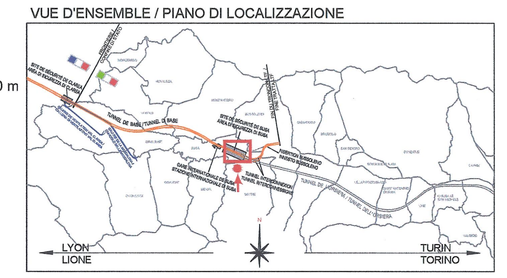

TABELLA RIEPILOGATIVA DELLE FINITURE

CODIFICA	LOCALI	ALTEZZA LOCALE (m)	PARETI	SOFFITTI
P2 - 01	SALA OPERATORI SICUREZZA	3,00	Parete in nobilitato melaminico; Intonaco civile tinteggiato con idropittura a tutta altezza; Controparete in cartongesso tinteggiata	Controsoffitto in pannelli cm. 60x60 in fibra minerale
P2 - 02	SALA RISTORO	3,00	Parete in nobilitato melaminico; Controparete in cartongesso tinteggiata	Controsoffitto in pannelli cm. 60x60 in fibra minerale
P2 - 03	CORRIDOIO	3,00	Parete in nobilitato melaminico; Intonaco civile tinteggiato con idropittura a tutta altezza; Controparete in cartongesso tinteggiata	Controsoffitto in pannelli cm. 60x60 in fibra minerale
P2 - 04	BAGNO	2,70	Pareti divisorie in laminato stratificato HPL Piastrelle in ceramica cm. 20x20 altezza porte e intonaco civile tinteggiato con idropittura a tutta altezza	Controsoffitto in pannelli antiumido cm. 60x60 in gesso rivestito
P2 - 05	FILTRO	3,00	Intonaco civile tinteggiato con idropittura a tutta altezza	Controsoffitto in pannelli cm. 60x60 in fibra minerale
P2 - 06	SCALA	-	Intonaco civile tinteggiato con idropittura a tutta altezza	Intonaco civile tinteggiato con idropittura
P2 - 07	CORRIDOIO	3,00	Parete in nobilitato melaminico; Controparete in cartongesso tinteggiata	Controsoffitto in pannelli cm. 60x60 in fibra minerale
P2 - 08	SALA CONTROLLO	3,00	Parete attrezzata in nobilitato melaminico; Controparete in cartongesso tinteggiata	Controsoffitto in pannelli cm. 60x60 in fibra minerale
P2 - 09	SALA DI CRISI	3,00	Parete in nobilitato melaminico; Intonaco civile tinteggiato con idropittura a tutta altezza; Controparete in cartongesso tinteggiata	Controsoffitto in pannelli cm. 60x60 in fibra minerale
P2 - 10	CORRIDOIO	3,00	Parete in nobilitato melaminico; Intonaco civile tinteggiato con idropittura a tutta altezza; Controparete in cartongesso tinteggiata	Controsoffitto in pannelli cm. 60x60 in fibra minerale
P2 - 11	LOCALE A DISPOSIZIONE	3,00	Parete attrezzata in nobilitato melaminico; Controparete in cartongesso tinteggiata	Controsoffitto in pannelli cm. 60x60 in fibra minerale
P2 - 12	BAGNO	2,70	Pareti divisorie in laminato stratificato HPL Piastrelle in ceramica cm. 20x20 altezza porte e intonaco civile tinteggiato con idropittura a tutta altezza	Controsoffitto in pannelli antiumido cm. 60x60 in gesso rivestito
P2 - 13	CORRIDOIO	3,00	Parete in nobilitato melaminico; Intonaco civile tinteggiato con idropittura a tutta altezza; Controparete in cartongesso tinteggiata	Controsoffitto in pannelli cm. 60x60 in fibra minerale
P2 - 14	SALA STAMPA 1	3,00	Parete in nobilitato melaminico; Intonaco civile tinteggiato con idropittura a tutta altezza; Controparete in cartongesso tinteggiata	Controsoffitto in pannelli cm. 60x60 in fibra minerale
P2 - 15	SALA STAMPA 2	3,00	Parete in nobilitato melaminico; Intonaco civile tinteggiato con idropittura a tutta altezza; Controparete in cartongesso tinteggiata	Controsoffitto in pannelli cm. 60x60 in fibra minerale
P2 - 16	FILTRO	3,00	Intonaco civile tinteggiato con idropittura a tutta altezza	Controsoffitto in pannelli cm. 60x60 in fibra minerale
P2 - 17	SCALA	-	Intonaco civile tinteggiato con idropittura a tutta altezza	Intonaco civile tinteggiato con idropittura

TABELLA SUPERFICIE AERO-ILLUMINANTE

SUP. LOCALE (mq)	SUP. RICHIESTA 1/8	SUP. RICHIESTA 1/30	SUP. AERO-ILL. PROGETTO (mq)
143,28	17,91		31,35
25,96	3,25		6,60
24,48	/	/	/
6,87	0,86		* AERAZIONE MECCANICA
16,64	/	/	/
/	/	/	/
6,00	/	/	/
376,33	47,04		79,20
108,88	13,61		* AERAZIONE MECCANICA
31,76	/	/	/
25,96	3,25		6,60
6,87	0,86		* AERAZIONE MECCANICA
26,95	/	/	/
89,79	11,22		11,55
78,47	9,81		23,10
18,39	/	/	/
/	/	/	/

LEGENDA

- STRUTTURA IN C.A.
- PARETE IN BLOCCHI CEMENTO VIBROCOMPRESSO SP. 30 cm
- PARETE IN LATERIZIO
- P-1/02 H.434 — CODIFICA PIANO/LOCALE; ALTEZZA LOCALE
- E12 190 180 — CODICE DI RIFERIMENTO SERRAMENTI ESTERNI
- CONDOTTO DI AERAZIONE SHUNT PER FILTRO A PROVA DI FUMO DA RIVESTIRE IN OPERA CON TAVOLATO

RAPPORT DE REFERENCE / RELAZIONE DI RIFERIMENTO:
PD2-C3A-TSE3-1880_50-95-00_10-01 Relazione illustrativa dei fabbricati dell'area tecnica di Susa
PD2-C3A-TSE3-1880_50-95-20_10-01 Relazione tecnica e di calcolo
PD2-C3A-TSE3-1566_50-50-00_30-01 Planimetria architettonica area tecnica di Susa
PD2_C3A-TSE3-da3320a3330_50-50-00_40-da02a12_Sezioni Trasversali Area Tecnica Susa

LIAISON LYON - TURIN / COLLEGAMENTO TORINO - LIONE

Partie commune franco-italienne
Section transfrontalière

Parte comune italo-francese
Sezione transfrontaliera

NOUVELLE LIGNE LYON TURIN - NUOVA LINEA TORINO LIONE
PARTIE COMMUNE FRANCO-ITALIENNE - PARTE COMUNE ITALO-FRANCESE

REVISION DE L'AVANT-PROJET DE REFERENCE - REVISIONE DEL PROGETTO DEFINITIVO
CUP C11J05000030001

GENIE CIVIL - OPERE CIVILI

PLAINE DE SUSA - PIANA DI SUSA
BATIMENTS - FABBRICATI
BUREAUX TECHNIQUES - UFFICI TECNICI

PROJET ARCHITECTURAL - VUE EN PLANE R+2
PROGETTO ARCHITETTONICO - PIANTA PIANO SECONDO

Indice	Data / Date	Modifications / Modifiche	Etabli par / Concepito da	Verifié par / Controllato da	Autorisé par / Autorizzato da
0	07/12/2012	Première diffusion / Prima emissione	G.VERGNANO D. BRUSASCHETTO (Dr. Guarienti)	M. RUSSO C. CONIBENE	L. CHANTRON M. PANTALEO
A	08/02/2013	Révision suite aux commentaires LTF / Revisione a seguito commenti LTF	G.VERGNANO D. BRUSASCHETTO (Dr. Guarienti)	M. RUSSO C. CONIBENE	L. CHANTRON M. PANTALEO

Tecnimont Civil Construction
Dott. Ing. Aldo Manzanilla
Ordine Ingegneri Torino n. 6271 P

ORDINE DEGLI INGEGNERI DELLA PROVINCIA DI TORINO
DOTT. ING. RUSSO MARCO
ISCRITTO ALL'ALBO PROFESSIONALE
COLL.N. 12682

Code Doc	P	D	2	C	3	A	T	S	3	1	9	0	4	A	A	P	P	L	A
	Phase / Fase			Sigle étude / Sigla			Émetteur / Emittente			Numero				Indice	Statut / Stato		Type / Tipo		

INDIRIZZO GED / ADRESSE GED	C3A	#	#	50	95	20	30	04

ÉCHELLE / SCALA
1:100 - 1:10

LYON TURIN FERROVIAIRE

LTF sas - 1091 Avenue de la Boisse BP 80631 - F-73006 CHAMBERY CEDEX (France)
Tél.: +33 (0) 4.79.68.56.50 - Fax: +33 (0) 4.79.68.56.75
RCS Chambéry 439 556 562 - TVA FR 02439556562
Propriété LTF Tous droits réservés - Proprietà LTF Tutti i diritti riservati

Co-financé par l'Union européenne
Cofinanziato dall'Unione europea

Questo progetto beneficia del cofinanziamento dell'Unione europea (1159/13)