




PROSPETTO NORD

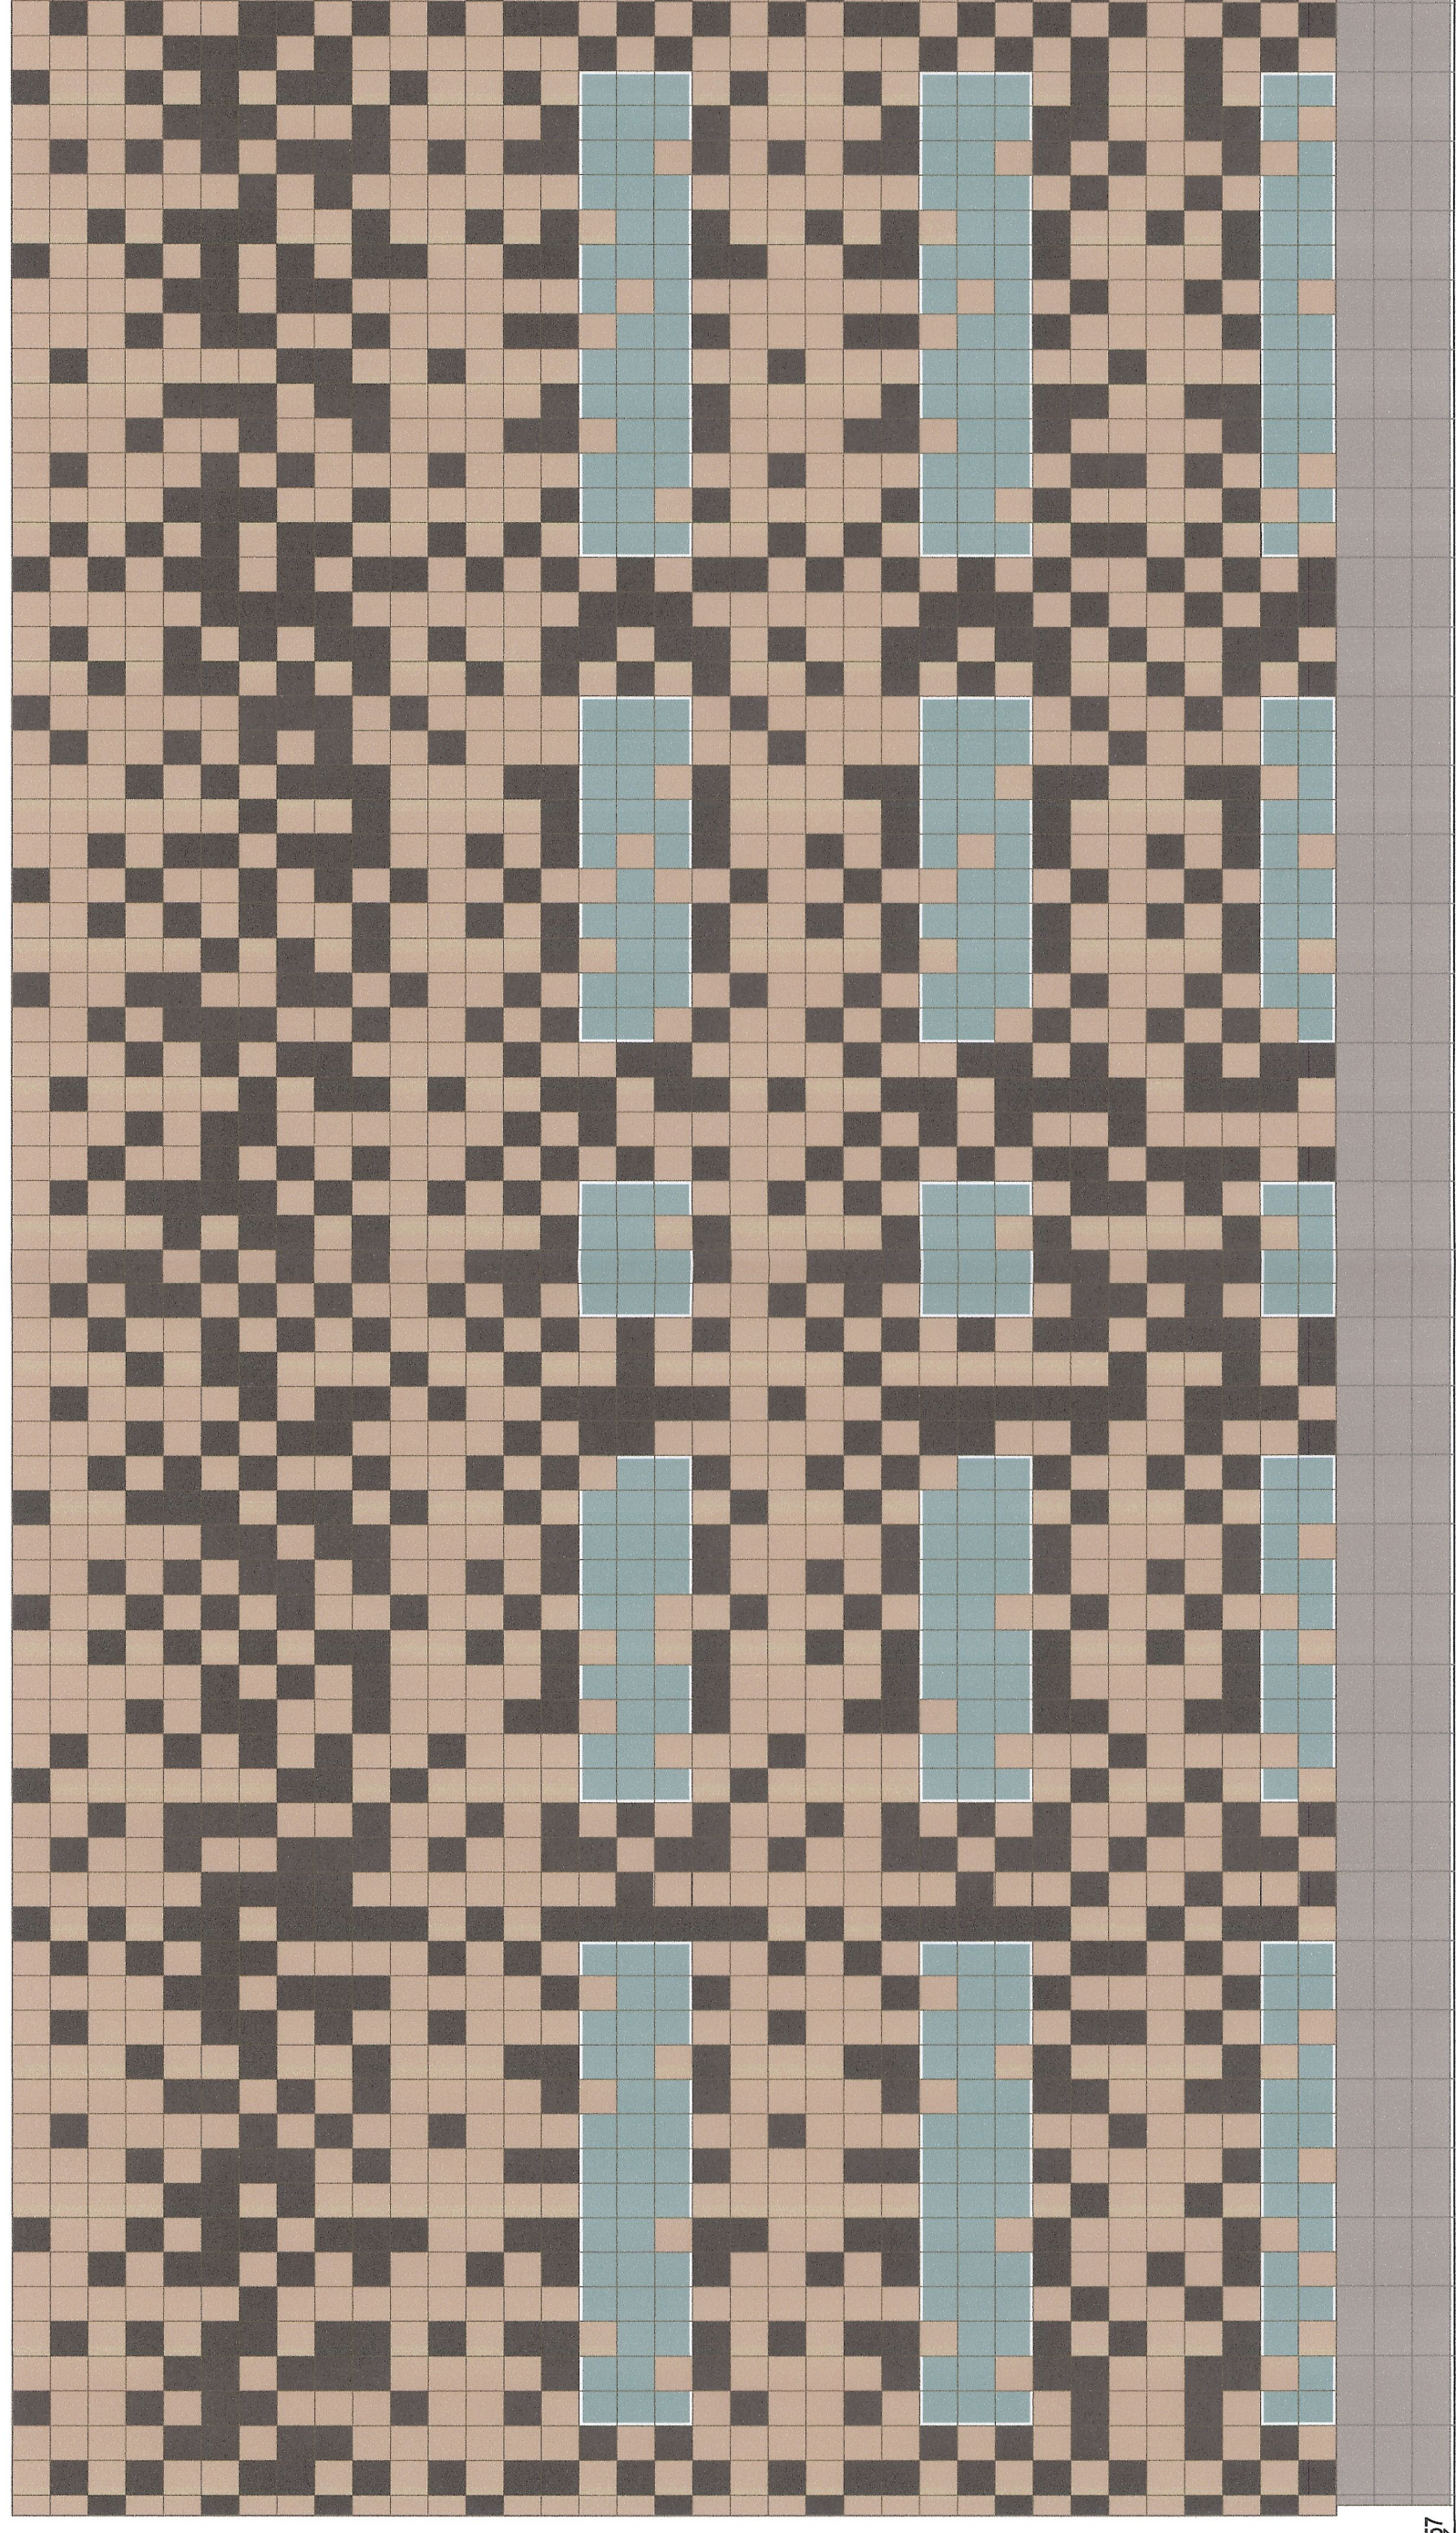

PROSPETTO SUD

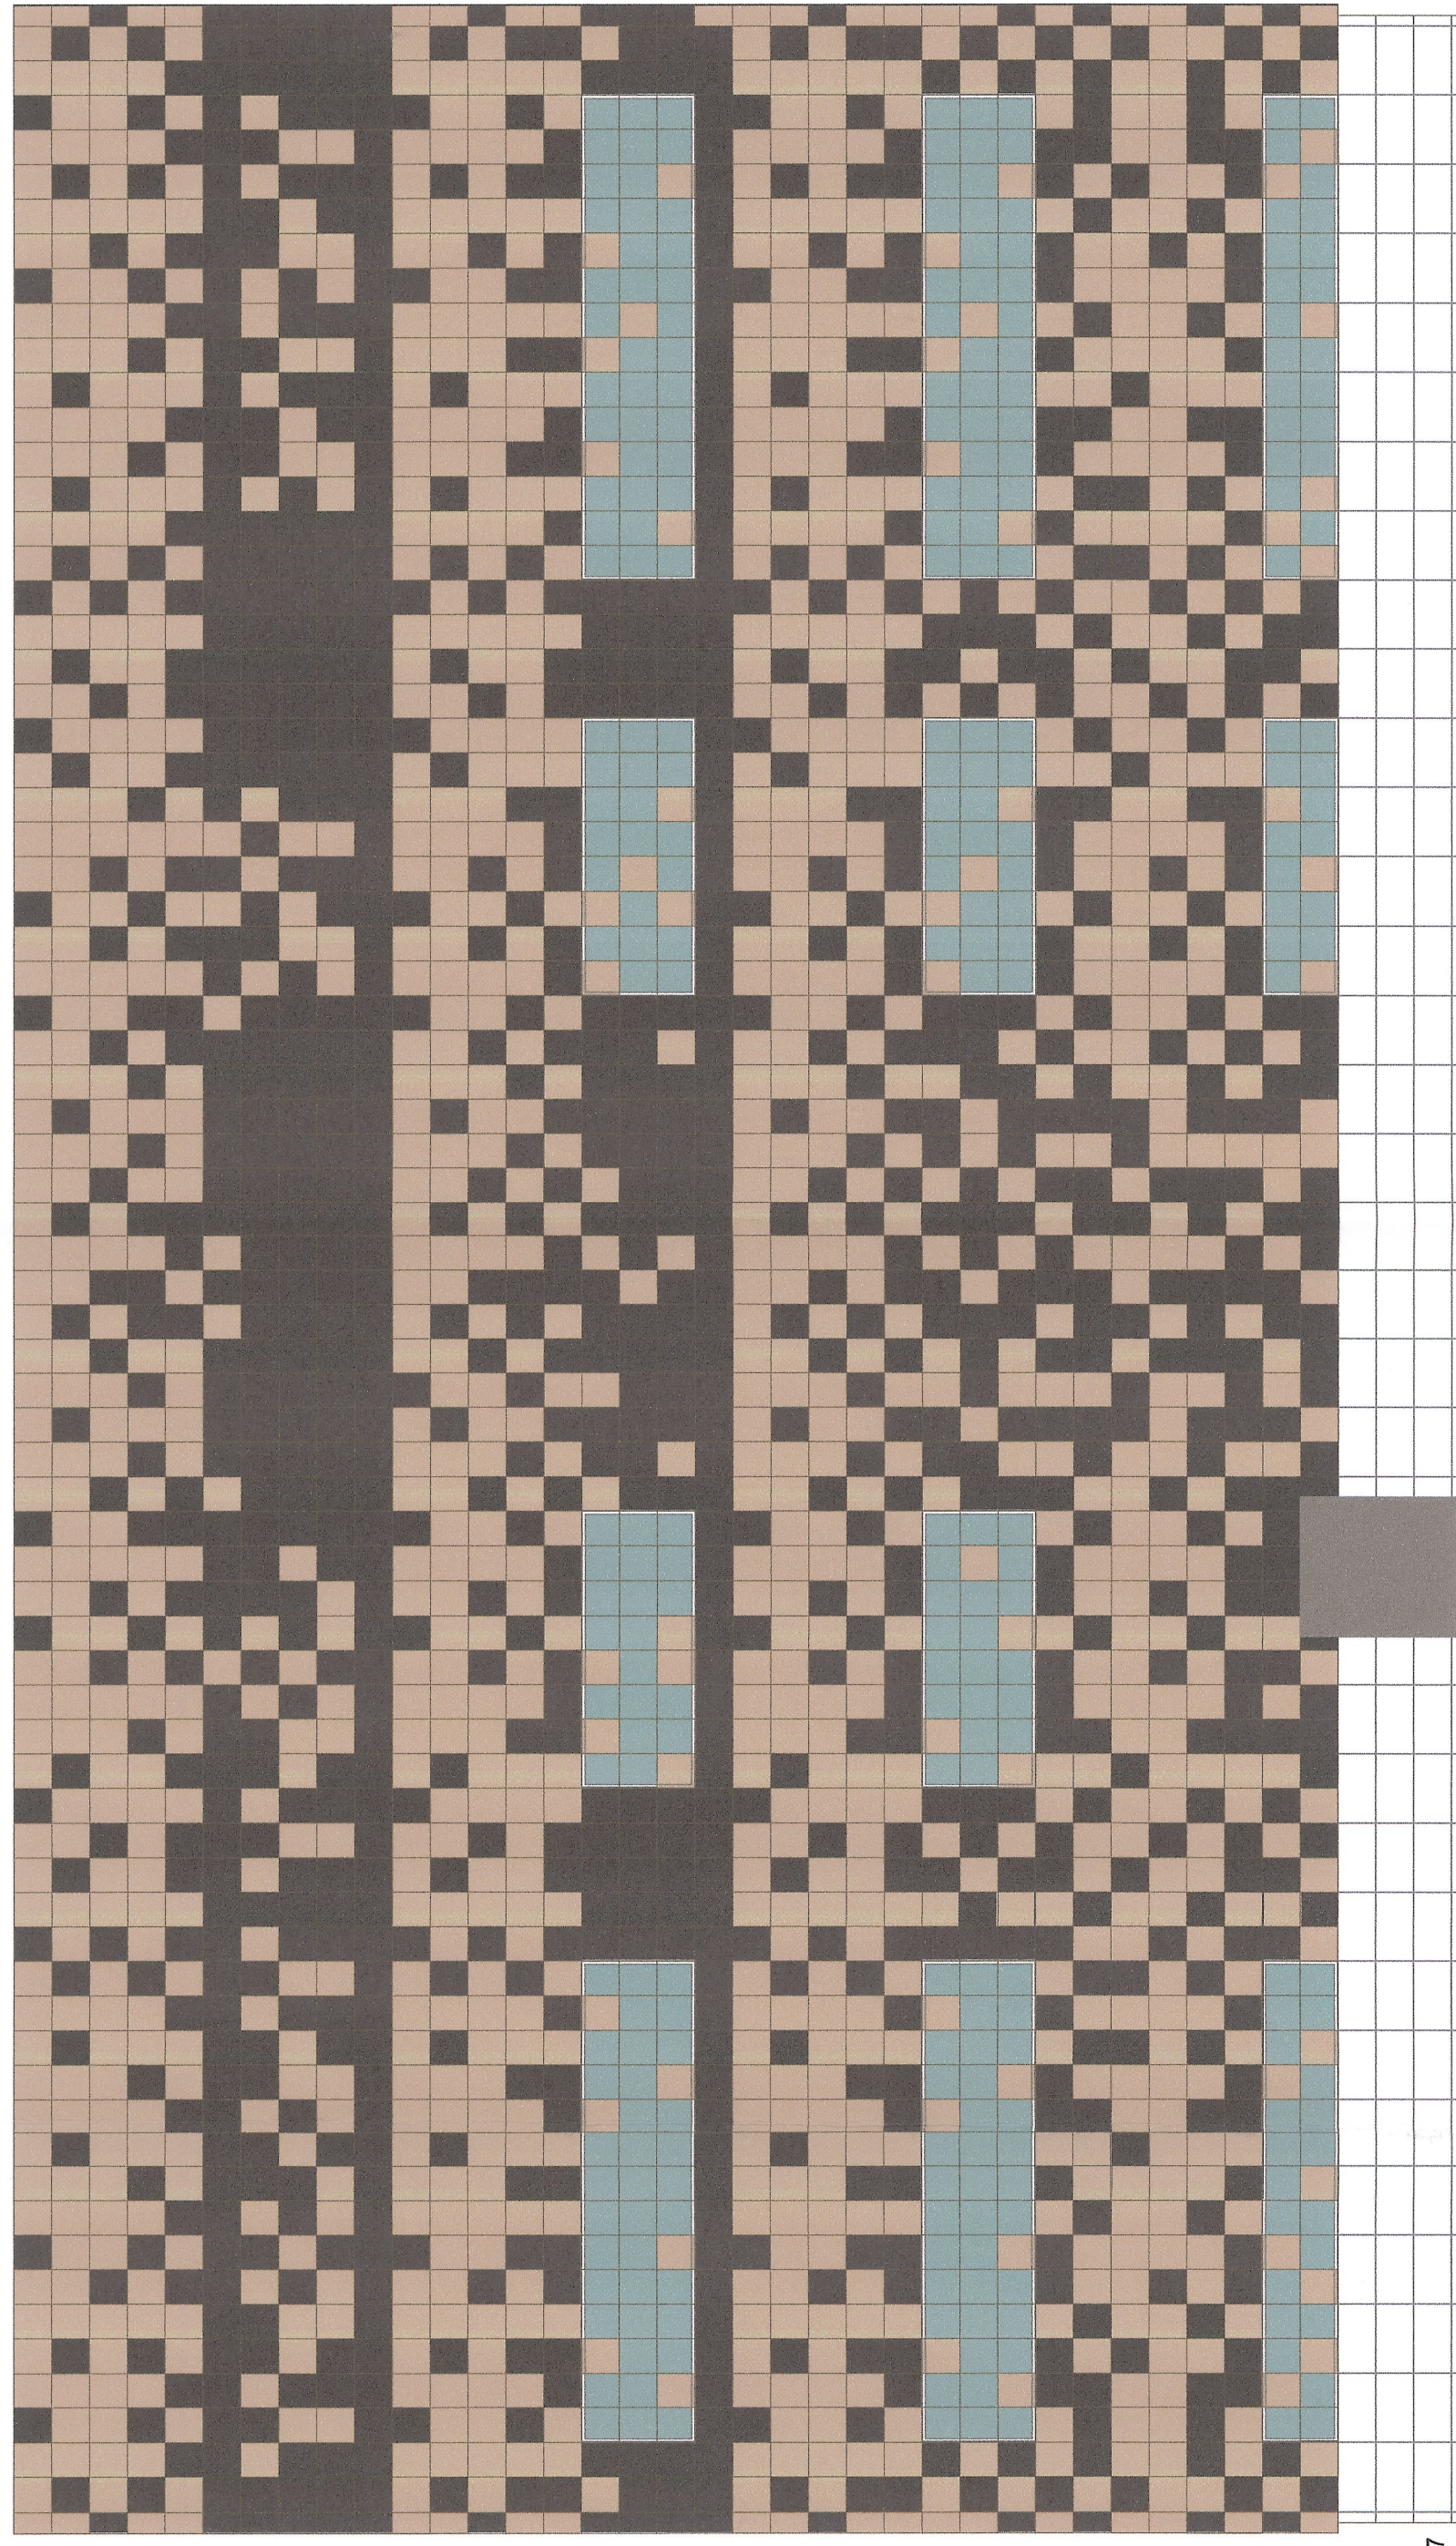


PROSPETTO EST

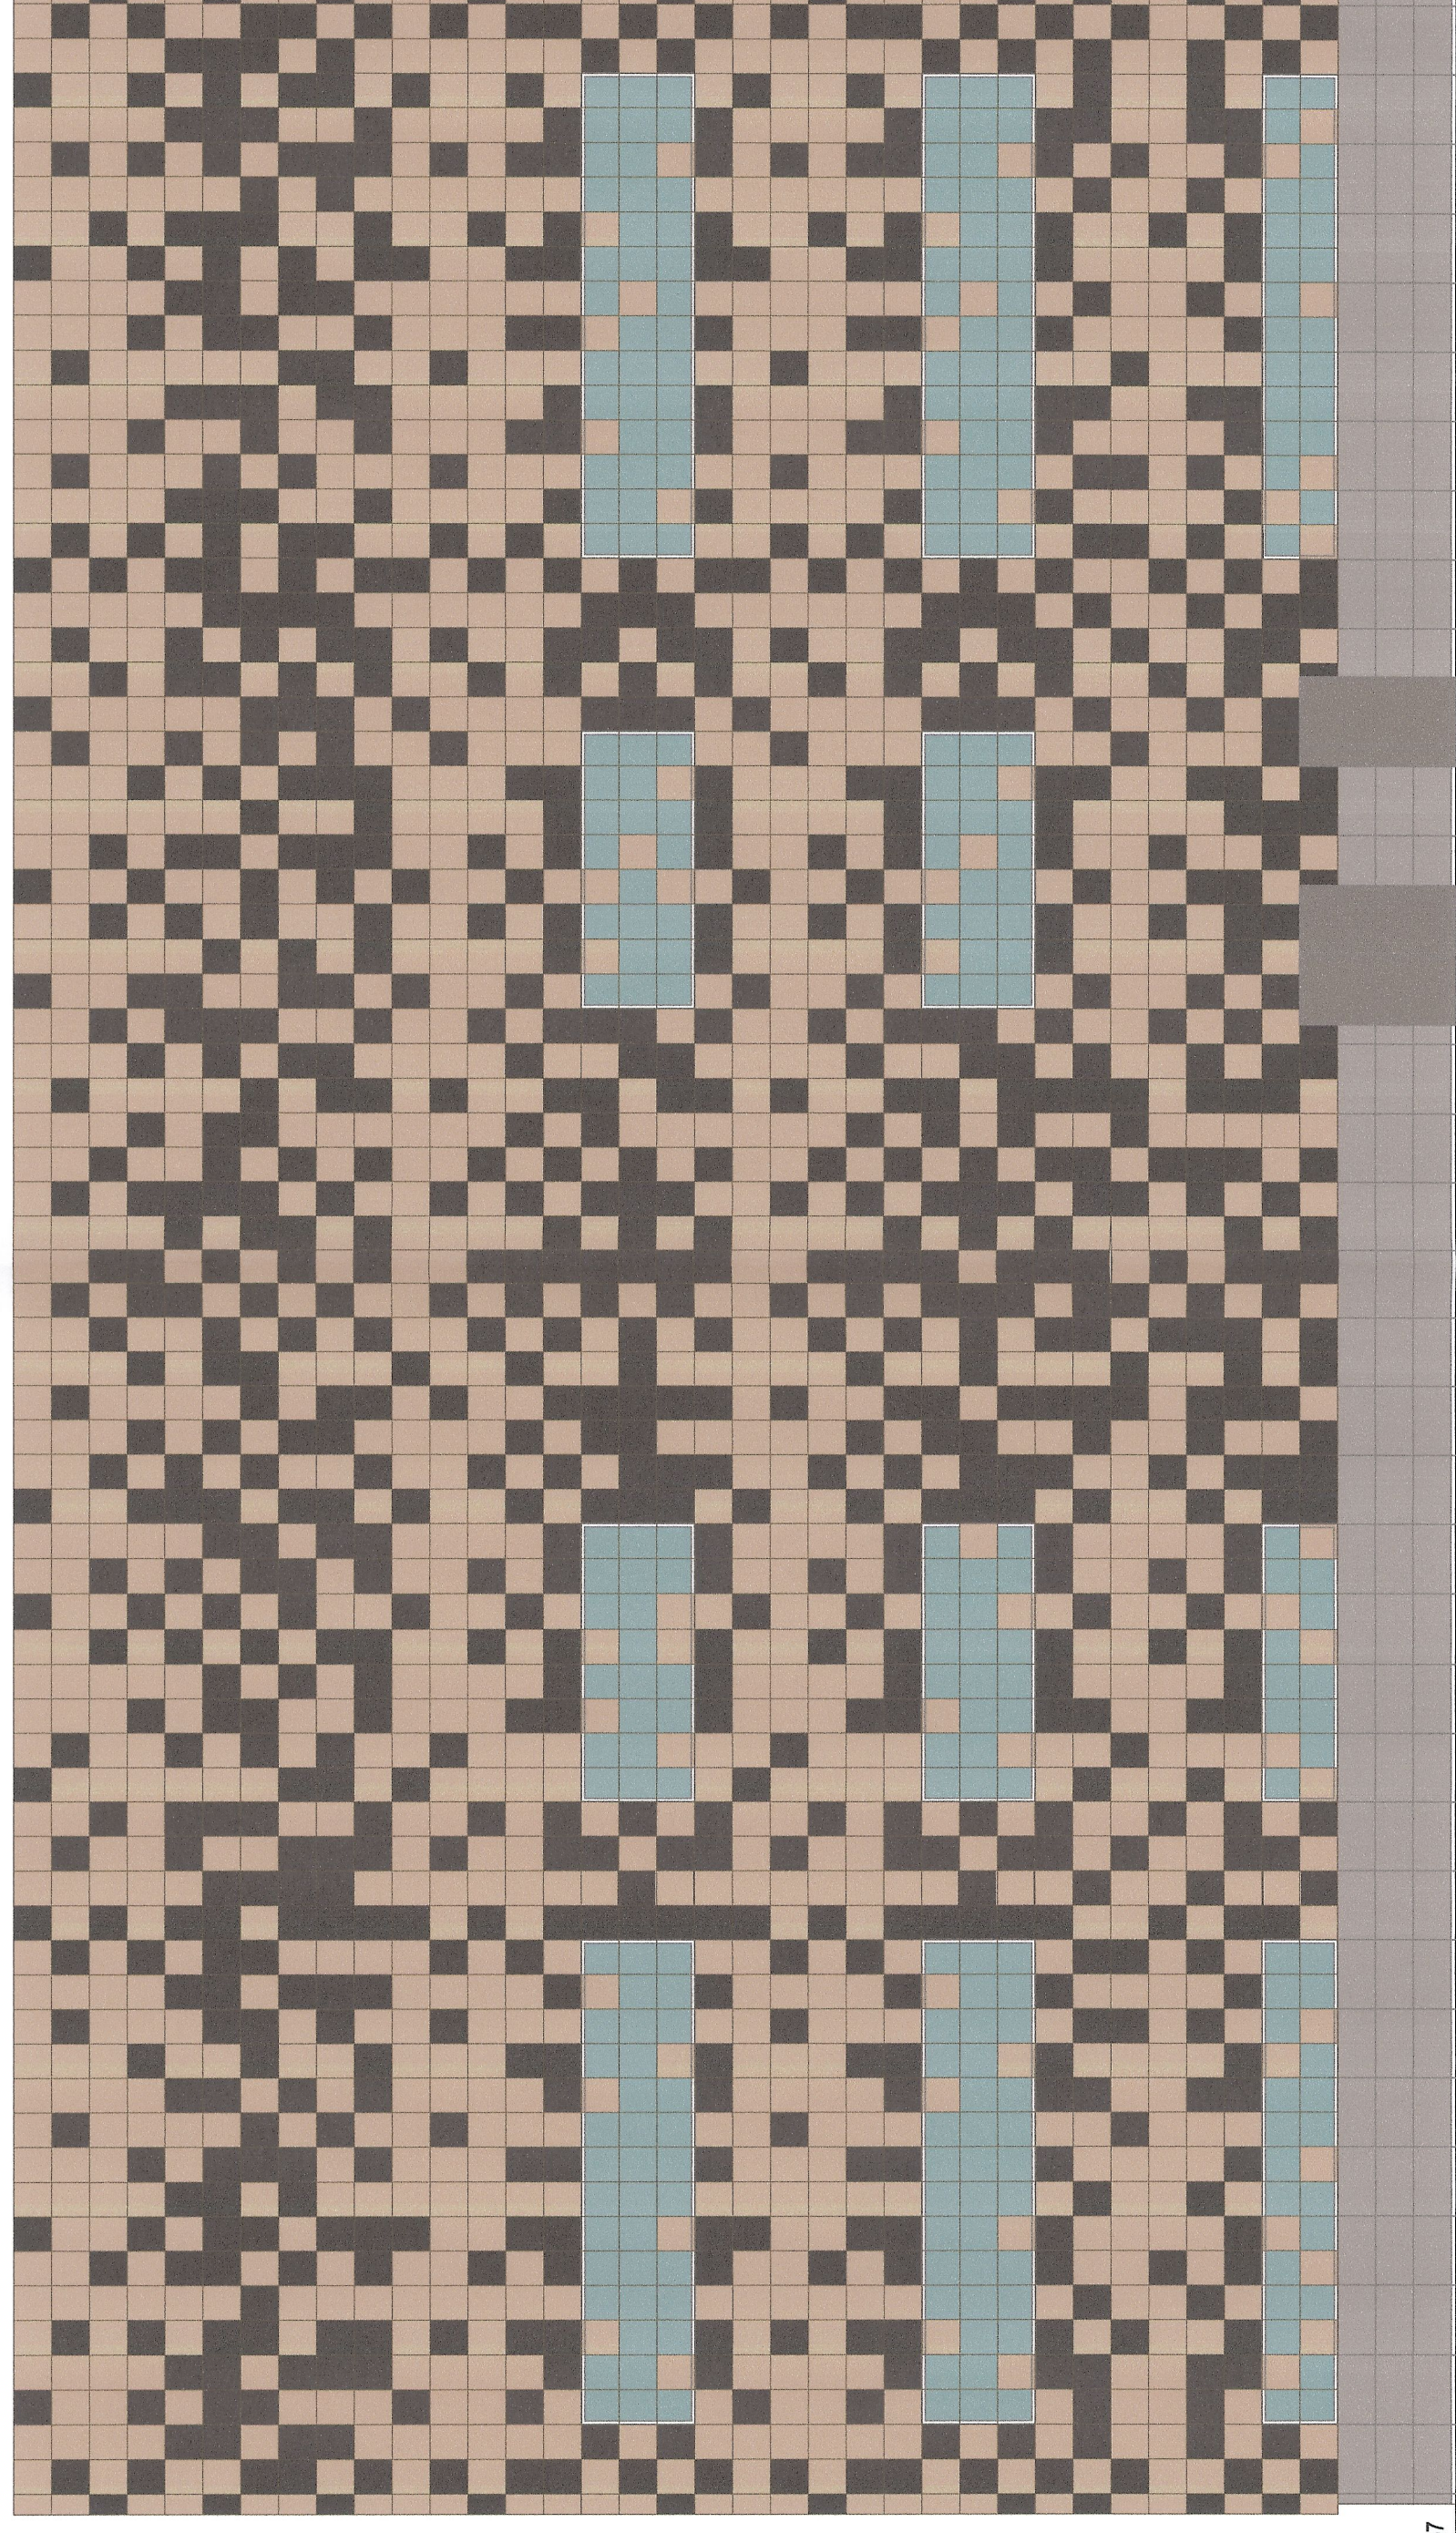


PROSPETTO OVEST

VUE D'ENSEMBLE / PIANO DI LOCALIZZAZIONE

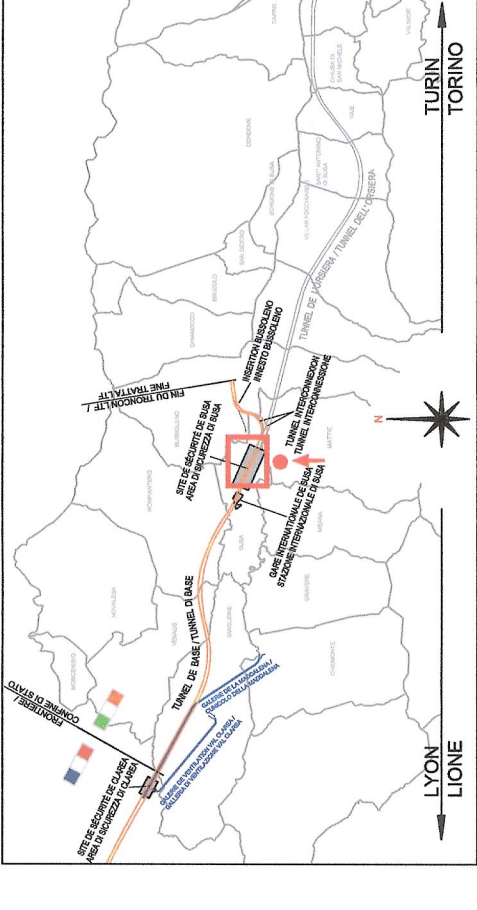

ECHELLE GRAPHIQUE / SCALA GRAFICA

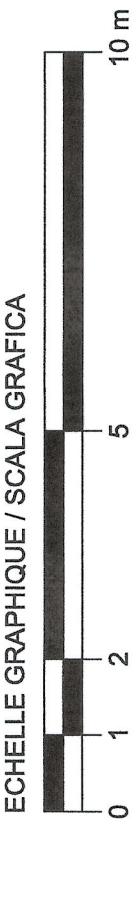

RAPPORT DE REFERENCE / RELAZIONE DI RIFERIMENTO:
 CUP C11J06000030001
 PDZ_C3A-TSES-1580_50-50-20_10-01 Relazione tecnica e di calcolo
 PDZ_C3A-TSES-1580_50-50-20_30-01 Planimetria architettonica area tecnica di Susa
 PDZ_C3A-TSES-d83208339_50-50-00_40-0402a12_Sezioni Trasversali Area Tecnica Susa


LIAISON LYON - TURIN / COLLEGAMENTO TORINO - LIONE
 Parte commune franco-italienne
 Sezione transfrontaliera

NOUVELLE LIGNE LYON TURIN - NUOVA LINEA TORINO LIONE
 PARTIE COMMUNE FRANCO-ITALIENNE - PARTE COMUNE ITALO-FRANCESE

REVISION DE L'AVANT-PROJET DE REFERENCE - REVISIONE DEL PROGETTO DEFINITIVO
 CUP C11J06000030001

GENIE CIVIL - OPERE CIVILI
 PLAINE DE SUSAS - PIANA DI SUSAS
 BATIMENTS - FABBRICATI
 BUREAUX TECHNIQUES - UFFICI TECNICI
 PROJET ARCHITECTURAL - FACADES
 PROGETTO ARCHITETTONICO - PROSPETTI

Code Dnc	Plan / Pila	Nomenclature / Descrizione	Etat / Condizione	Valeur / Condizione di	Autre par / Altrimenti da
0	0712072	Permette efficace / Prima emissione	G. VERONANO G. VERONANO (G. Veronano)	M. BISSO C. COSSONE	L. CANTARELLI M. PAVANZOLDI
A	0602013	Revisione sulla base commissionale LTF / Revisione e progetto committente LTF	G. VERONANO G. VERONANO (G. Veronano)	M. BISSO C. COSSONE	L. CANTARELLI M. PAVANZOLDI

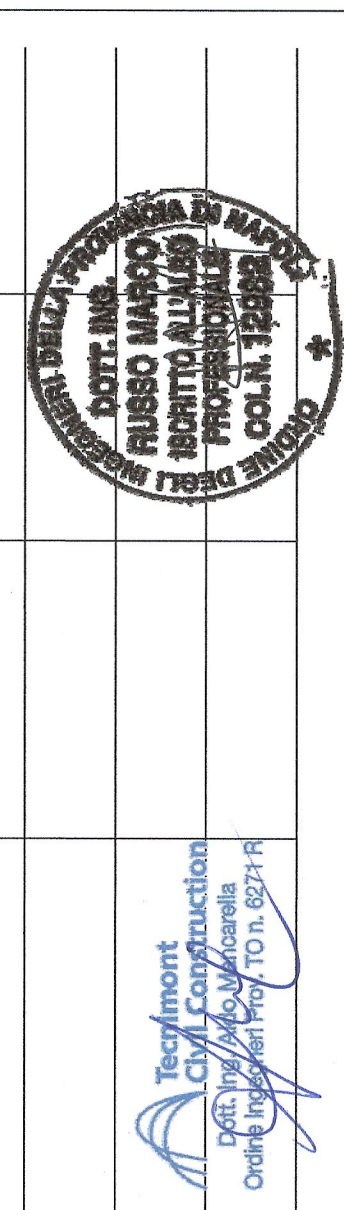

Code Dnc	Plan / Pila	Sign / Nota / Spig.	Quantite / Dimensione	Numero	Stato	Type / Tipo										
P	2	C	3	A	T	S	3	1	9	0	8	A	P	P	L	A

Numero CAD / Adresse CAD	CAD	#	#	#	#	#	#	#	#	#	#	#	#	#	#	#

ETHELLE / SCALA
 1:100