



# AREA TECNICA DI SUSÀ - EDIFICIO UFFICI TECNICI

## SCALA 1:200

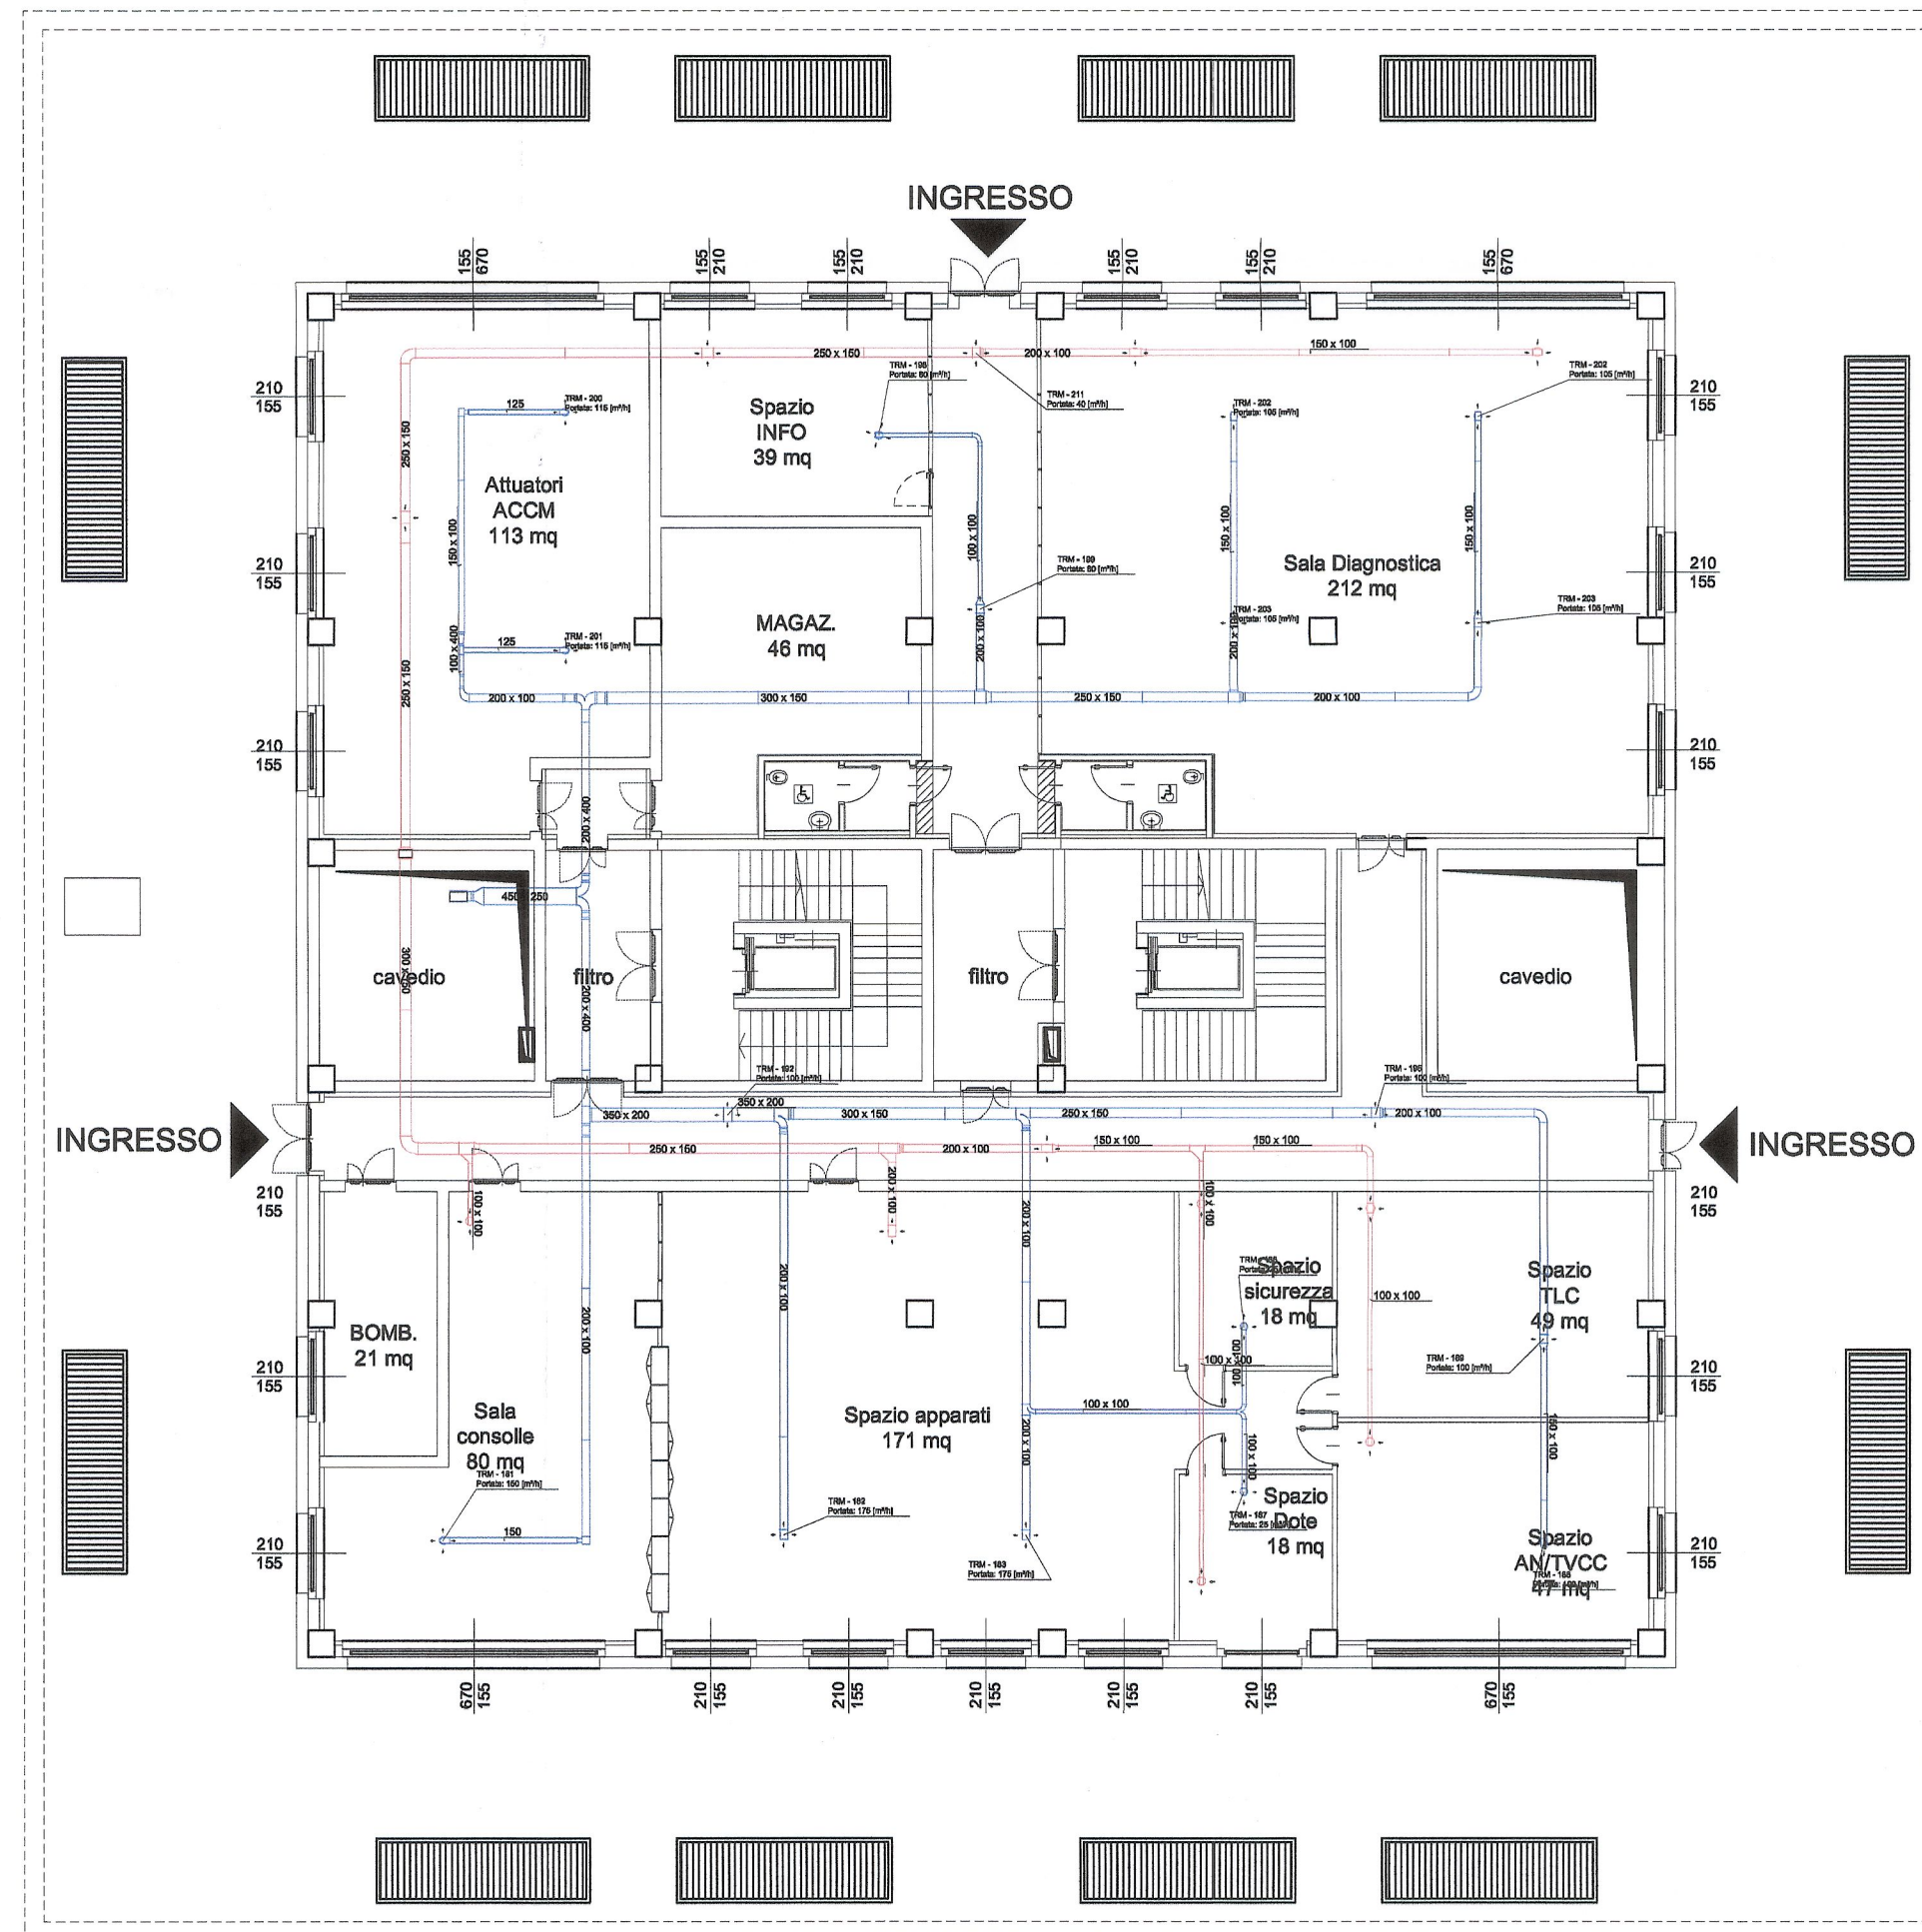

LEGENDA	
	Rete di mandata
	Rete di aspirazione
	Bocchette di mandata
	Bocchette di aspirazione

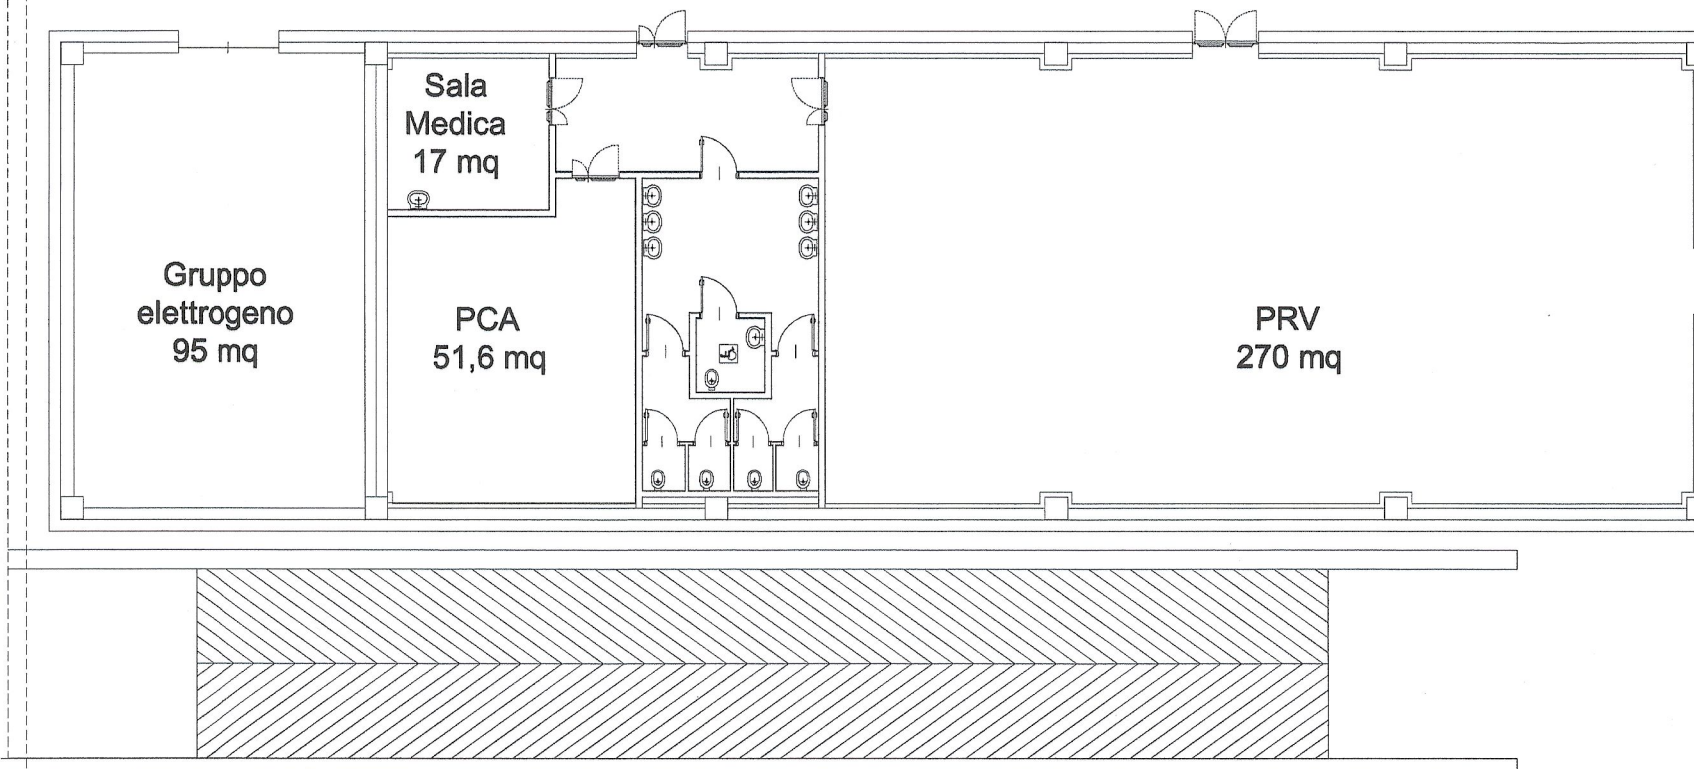

LIVELLO 0  
 QUOTA P.P.F. +0.02  
 (472,15 m circa)

DISEGNI DI RIFERIMENTO	
N° DISEGNO	DESCRIZIONE
N° PD2_C3A_TS3_1954	RELAZIONE TECNICA E DIMENSIONAMENTO IMPIANTI

LIATION LYON - TURIN / COLLEGAMENTO TORINO - LIONE  
 Partie commune franco-italienne / Section transfrontalière  
 Parte comune italo-francese / Sezione transfrontaliera

NOUVELLE LIGNE LYON TURIN - NUOVA LINEA TORINO LIONE  
 PARTIE COMMUNE FRANCO-ITALIENNE - PARTE COMUNE ITALO-FRANCESE  
 REVISION DE L'AVANT-PROJET DE REFERENCE - REVISIONE DEL PROGETTO DEFINITIVO  
 CUP C11J05000030001

GENIE CIVIL - GENIO CIVILE

PLAINE DE SUSÀ - PIANA DI SUSÀ  
 BATIMENTS - FABBRICATI  
 BUREAUX TECHNIQUES - UFFICI TECNICI  
 EQUIPEMENTS DE VENTILATION - VUE EN PLAN RC  
 IMPIANTI DI VENTILAZIONE - PLANIMETRIA PIANO TERRA

Inte.	Date / Data	Modifications / Modifiche	Elab. per / Concepito da	Verifié par / Controllato da	Approuvé par / Autorizzato da
0	08/02/2015	Première diffusion / Prima emissione	DI DOMENICO (St. Chantiron)	M. RUSSO C. GONNENE	L. CHANTIRON M. PANTALEO
A	08/02/2015	Révision suite aux commentaires LTF / Revisione a seguito commenti LTF	DI DOMENICO (St. Chantiron)	M. RUSSO C. GONNENE	L. CHANTIRON M. PANTALEO

Tecnimont  
 Civil Construction  
 Dott. Ing. Aldo Mancarella  
 Ordine Ingegneri Prov. TO n. 6271



Code Doc	P	D	2	C	3	A	T	S	3	2	0	3	0	A	A	P	P	L	A
	Plano / Piano		Single sheet / Single												Stato / Stato				Type / Tipo

INDIRIZZO GED / ADDRESS GED	C3A	#	#	00	00	20	30	30
-----------------------------	-----	---	---	----	----	----	----	----

SCHELE / SCALA  
 1:200



LTF sas - 1091 Avenue de la Bourse BP 60501 - F-73006 CHAMBERY CEDEX (France)  
 TEL: +33 (0) 4 78 66 56 50 - Fax: +33 (0) 4 78 66 56 76  
 RCS Chambéry 430 556 982 - TVA FR 0430000082  
 Propriété LTF Tous droits réservés - Proprietà LTF Tutti i diritti riservati

