


AREA TECNICA DI SUSÀ - EDIFICIO UFFICI TECNICI
SCALA 1:200

N

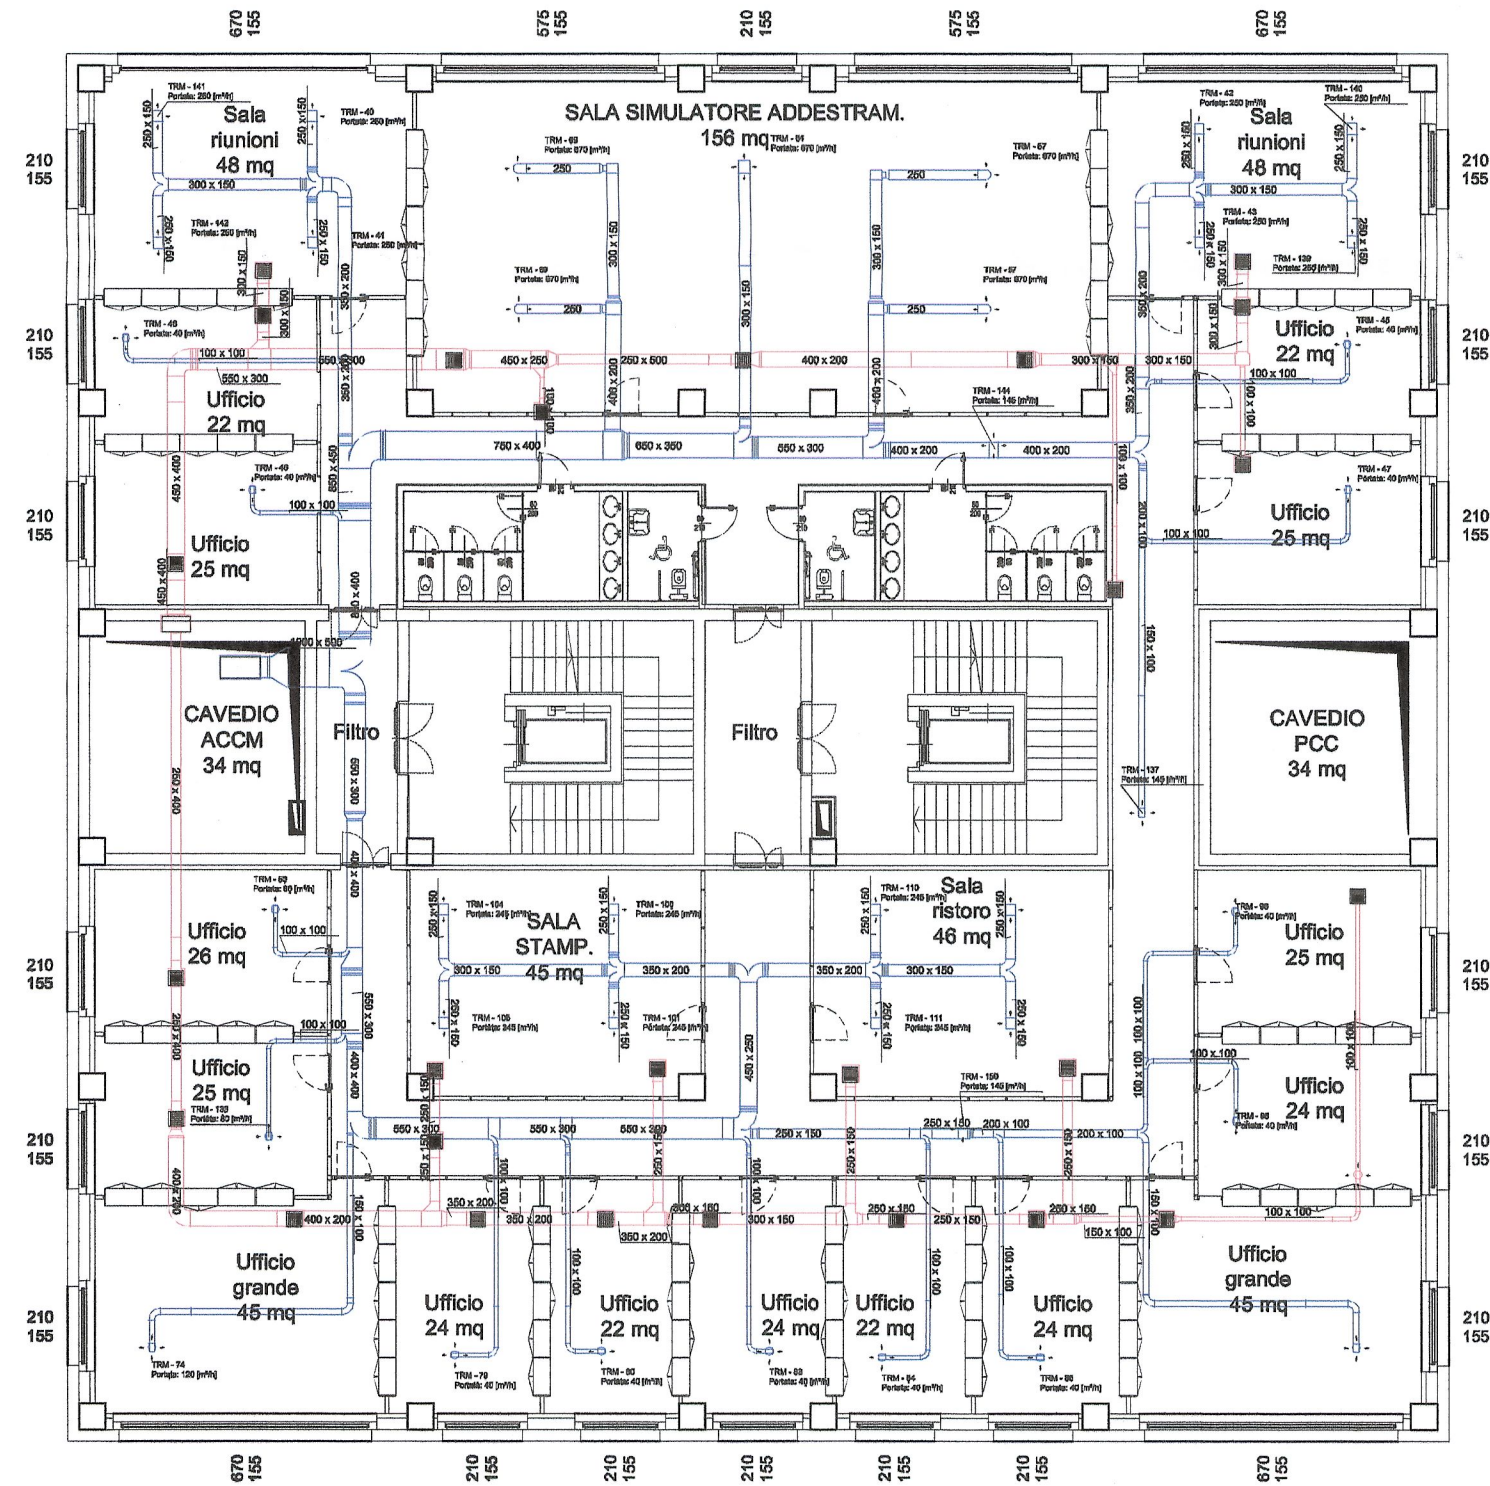

LEGENDA

	Rete di mandata
	Rete di aspirazione
	Bocchette di mandata
	Bocchette di aspirazione

E

S

LIVELLO 1
QUOTA P.P.F. +5.02

DISEGNI DI RIFERIMENTO

N° DISEGNO	DESCRIZIONE
N° PD2_C3A_TS3_1954	RELAZIONE TECNICA E DIMENSIONAMENTO IMPIANTI

LIAISON LYON - TURIN / COLLEGAMENTO TORINO - LIONE
 Partie commune franco-italienne / Section transfrontalière
 Parte comune italo-francese / Sezione transfrontaliera

NOUVELLE LIGNE LYON TURIN - NUOVA LINEA TORINO LIONE
PARTIE COMMUNE FRANCO-ITALIENNE - PARTE COMUNE ITALO-FRANCESE
 REVISION DE L'AVANT-PROJET DE REFERENCE - REVISIONE DEL PROGETTO DEFINITIVO
 CUP C11J05000030001

GENIE CIVIL - GENIO CIVILE

PLAINE DE SUSÀ - PIANA DI SUSÀ
BATIMENTS - FABBRICATI
BUREAUX TECHNIQUES - UFFICI TECNICI
EQUIPEMENTS DE VENTILATION - VUE EN PLAN R+1
IMPIANTI DI VENTILAZIONE - PLANIMETRIA PIANO PRIMO

Indice	Date / Data	Modifications / Modifiche	Elaboré par / Concepito da	Vérifié par / Controllato da	Approuvé par / Autorizzato da
0	08/02/2013	Primitivo d'elaborazione / Prima emissione	DI DOMENICO (St. Quaranta)	M. RUSSO C. OGNIENNE	L. CHANTRON M. PANTALEO
A	08/02/2013	Révision suite aux commentaires LTF / Revisione e seguito commenti LTF	DI DOMENICO (St. Quaranta)	M. RUSSO C. OGNIENNE	L. CHANTRON M. PANTALEO

Tecnimont
 Civil Construction
 Dott. Ing. Aldo Mancarella
 Ordine Ingegneri Prov. TO n. 6271 R



Code Doc	P	D	2	C	3	A	T	S	3	2	0	3	1	A	A	P	P	L	A
	Phase / Fase														Etat / Stato				Type / Tipo

INDRIZZO QED / ADDRESS QED	CSA	#	#	80	90	20	30	31
----------------------------	-----	---	---	----	----	----	----	----

ÉCHELLE / SCALA
1:200



LTF sas - 1091 Avenue de la Solesse BP 80891 - F-73008 CHAMBERY CEDEX (France)
 Tél: +33 (0) 4 78 68 58 50 - Fax: +33 (0) 4 78 68 58 76
 RCS Chambéry 439 599 982 - TVA FR 0345599892
 Propriété LTF Tous droits réservés - Proprietà LTF Tutti i diritti riservati



Questo progetto è cofinanziato dall'Unione europea (TEN-T)