


AREA TECNICA DI SUSÀ - EDIFICIO UFFICI TECNICI
SCALA 1:200

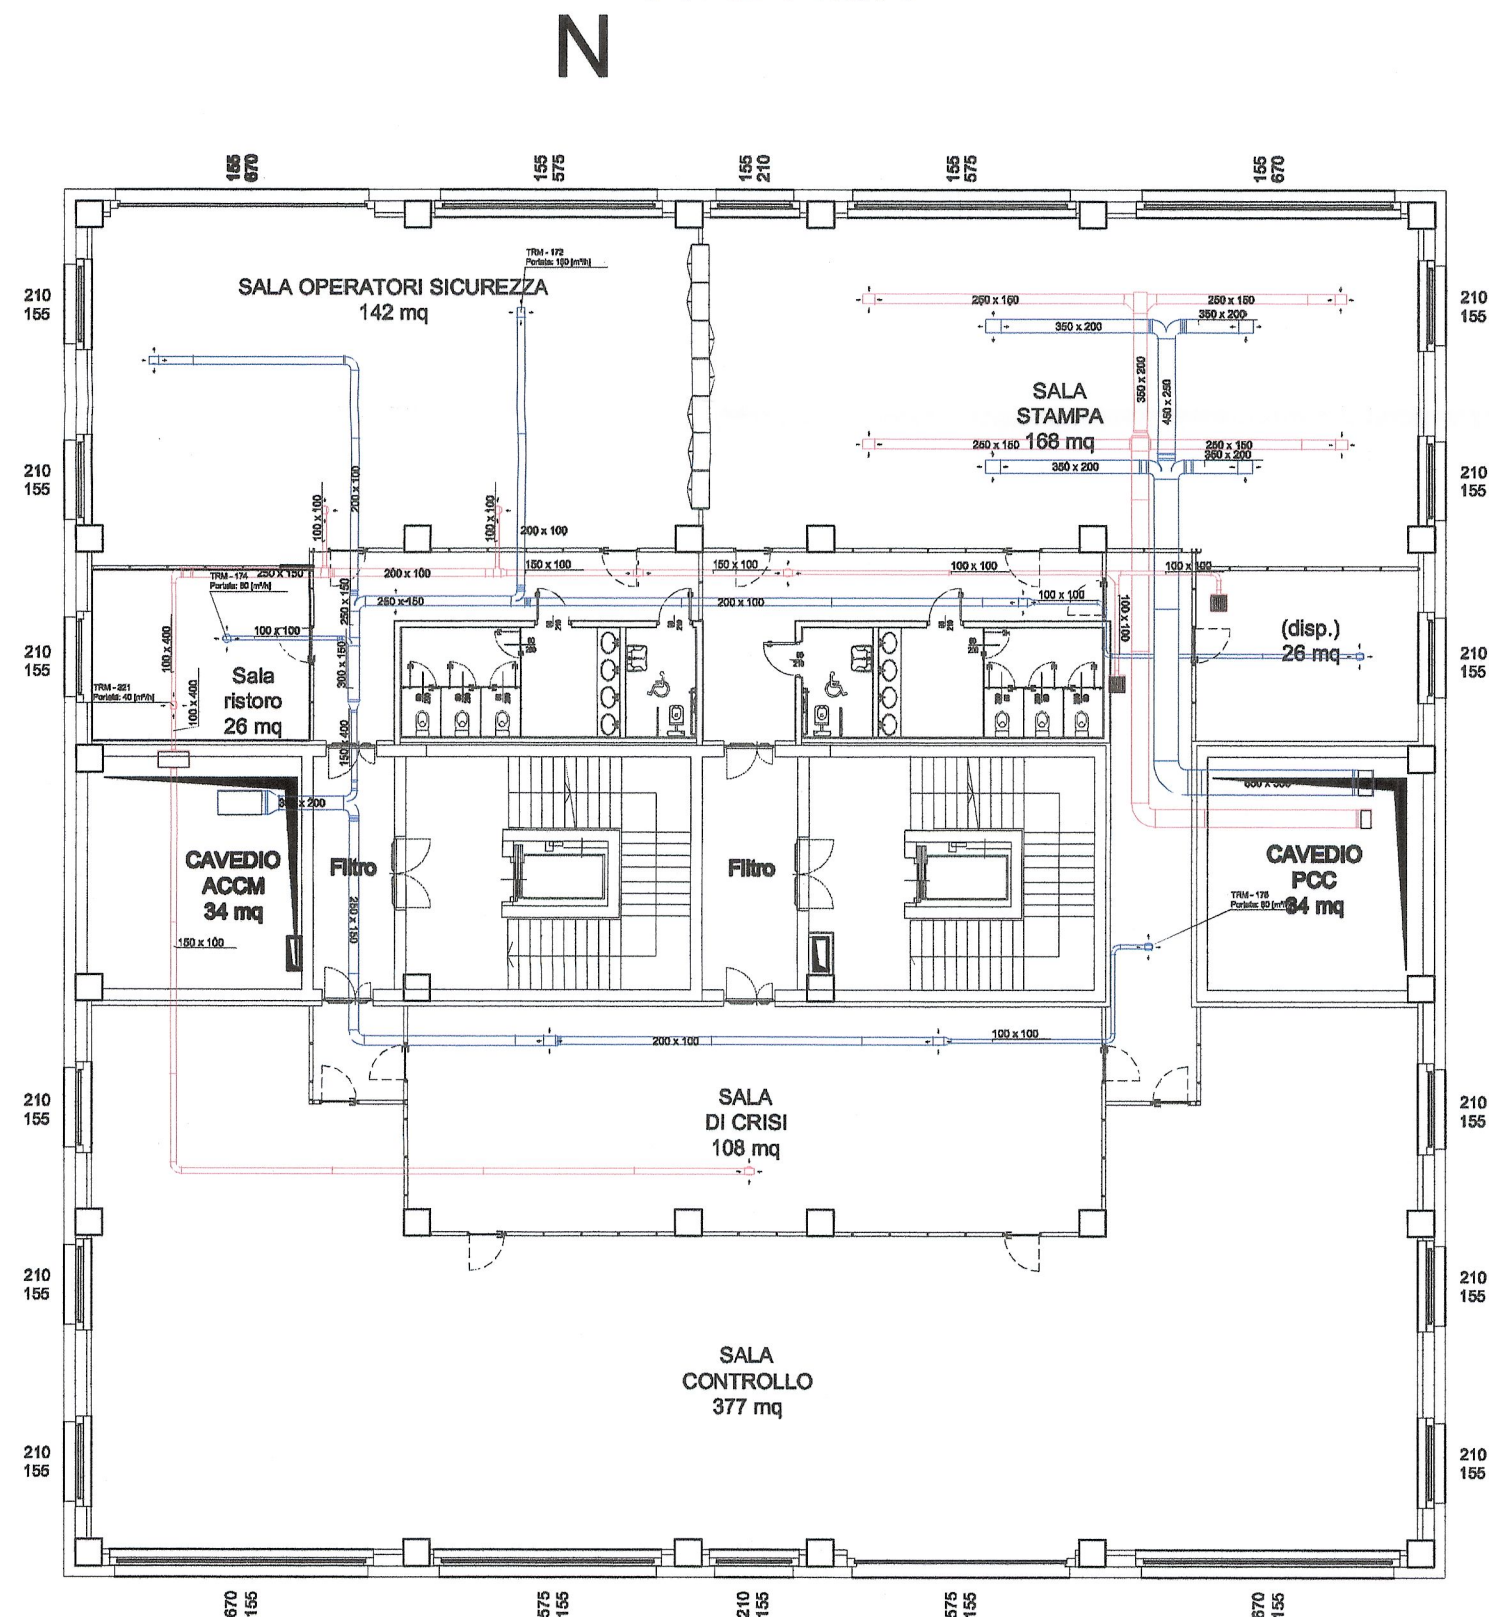

S
LIVELLO 2
QUOTA P.P.F. +10.02

LEGENDA

	Rete di mandata
	Rete di aspirazione
	Bocchette di mandata
	Bocchette di aspirazione

DISEGNI DI RIFERIMENTO

N° DISEGNO	DESCRIZIONE
N° PD2_C3A_TS3_1954	RELAZIONE TECNICA E DIMENSIONAMENTO IMPIANTI

LIAISON LYON - TURIN / COLLEGAMENTO TORINO - LIONE
Partie commune franco-italienne / Section transfrontalière
Parte comune italo-francese / Sezione transfrontaliera

NOUVELLE LIGNE LYON TURIN - NUOVA LINEA TORINO LIONE
PARTIE COMMUNE FRANCO-ITALIENNE - PARTE COMUNE ITALO-FRANCESE

REVISION DE L'AVANT-PROJET DE REFERENCE - REVISIONE DEL PROGETTO DEFINITIVO
CUP C11J05000030001

GENIE CIVIL - GENIO CIVILE

PLAINE DE SUSÀ - PIANA DI SUSÀ
BATIMENTS - FABBRICATI
EQUIPEMENTS DE VENTILATION - VUE EN PLAN R+2
IMPIANTI DI VENTILAZIONE - PLANIMETRIA PIANO SECONDO

Indice	Date / Data	Modifications / Modifiche	Établi par / Conseguito da	Vérifié par / Controllato da	Approuvé par / Autorizzato da
0	08/02/2013	Permettre diffusion / Prima emissione	DI DOMENICO (St. Quarenno)	M. RUSSO C. OGNIBENE	L. CHANTRON M. PANTALEO
A	08/02/2013	Révision suite aux commentaires LTF / Revisione a seguito commenti LTF	DI DOMENICO (St. Quarenno)	M. RUSSO C. OGNIBENE	L. CHANTRON M. PANTALEO

Tecnimont
Civil Construction
Dott. Ing. Aldo Mancarella
Ordine Ingegneri Prov. TO n. 6271 R



Code Doc	P	D	2	C	3	A	T	S	3	2	0	3	2	A	A	P	P	L	A
	Phase / Fase		Signé / Firmato		Émission / Emissione		Numero		Indice		Etat / Stato		Type / Tipo						

INDRIZZO GED / ADDRESS GED	C3A	//	//	00	06	20	30	32
----------------------------	-----	----	----	----	----	----	----	----

ÉCHELLE / SCALA
1:200