



LEGENDA

MACOMER 4

- Pannelli
- Macomer_4_Area_Progetto
- Area_impianto
- Battery_pack
- SE_Macomer_380
- Cavidotto_1,71km

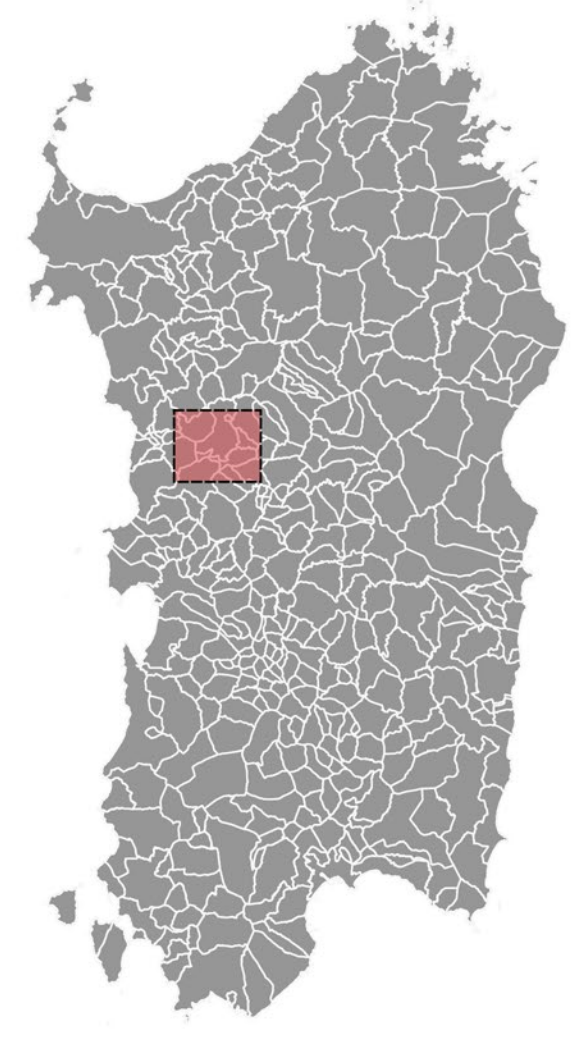

Scala 1:5.000 EPSG: 32632

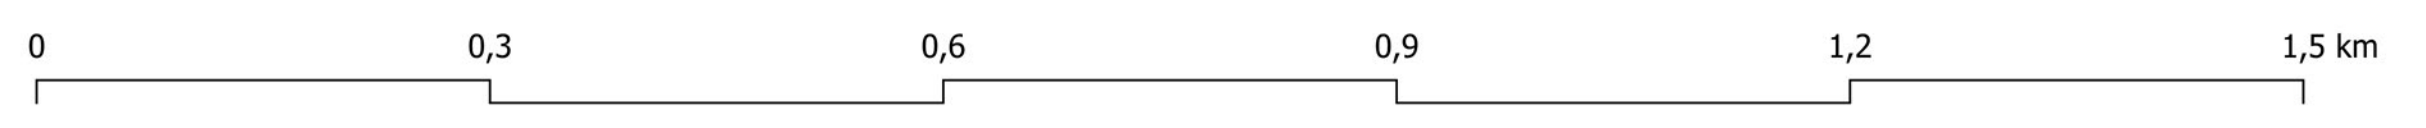

REGIONE SARDEGNA
 Provincia di Nuoro
 MACOMER

Realizzazione di un Parco Agrivoltico Avanzato di potenza nominale pari a 42 MWp denominato "MACOMER 4" sito nel Comune di MACOMER (NU)
Località "Nuraghe Solene"

PROGETTO DEFINITIVO		MACOMER4-IAT01-R1		
INQUADRAMENTO GEOGRAFICO E TERRITORIALE SU CTR		CODICE ELABORATO		
Data	Revisione	Descrizione	Elaborazione	Approvazione
Aprile 2022	00	Emissione per procedura di VIA	Dott.ssa Iaria Castagnetti	Enerland Italia
Giugno 2023	01	Integrazione documentale	Dott.ssa Iaria Castagnetti	Enerland Italia

TEAM

Ing. Annarita PALMISANO
 Ing. Giovanni CARREIRO
 Dott. Claudio BERTOLLO
 Dott. Giuseppe CARRO
 Dott.ssa Iaria CASTAGNETTI
 Dott. Giovanni CARREIRO
 Dott. Lavinio TRUSSO

IMPIANTO AGRIVOLTICO AVANZATO MACOMER 4

TIMBRO E FIRMA DEL PROFESSIONISTA INCARICATO

Ing. Annarita PALMISANO

PROPRIO

Energia Pulita Italiana 3 s.r.l.

SEDE LEGALE:
 Via del Roncone, 3
 40122 - Bologna (BO)

REFERENTE:
 Diego Gonzalez Caceres

DATA: 05/06/2023

COORDINAMENTO:

ENERLANDITALIA

SCALA: 1:5.000

FORMATO: A0

