


AREA TECNICA DI SUSA - EDIFICIO UFFICI TECNICI
SCALA 1:200

N

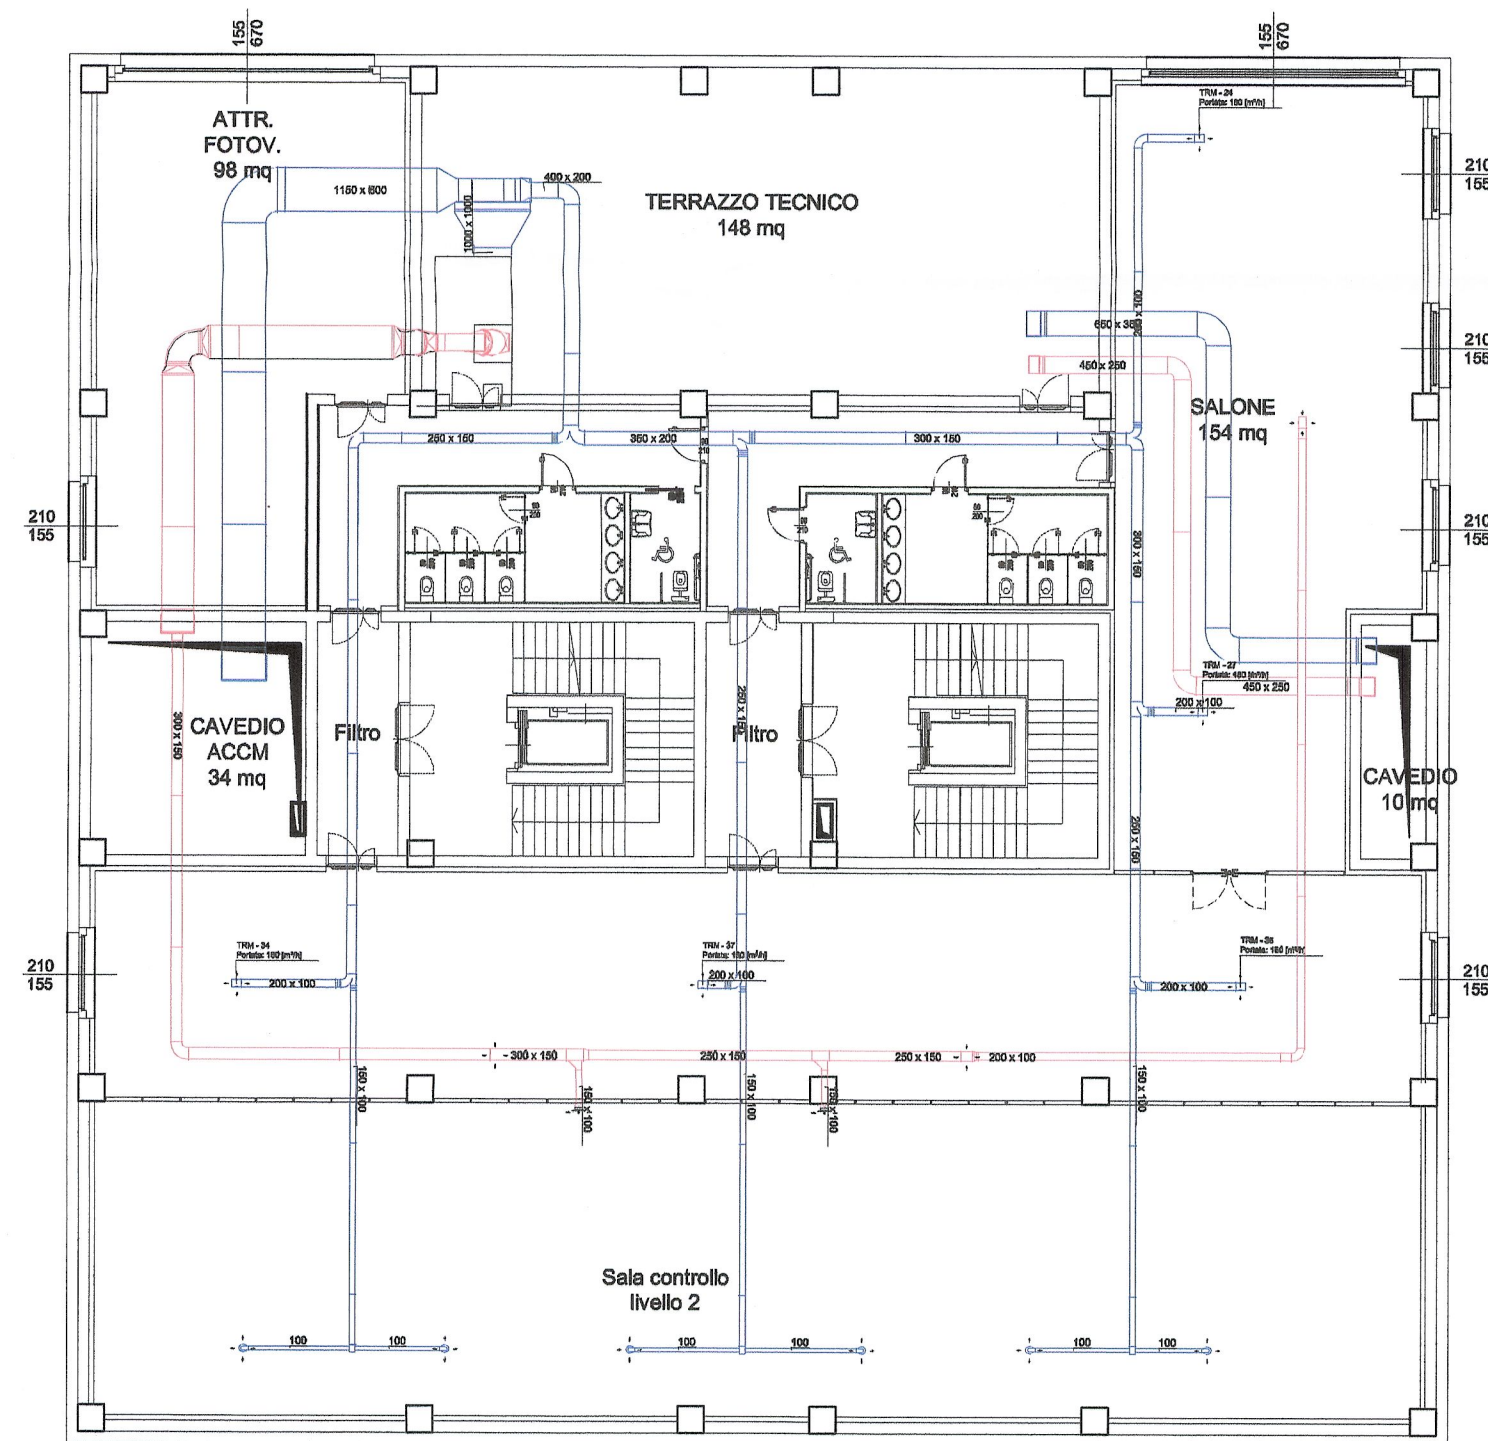

LEGENDA	
	Rete di mandata
	Rete di aspirazione
	Bocchette di mandata
	Bocchette di aspirazione

E

S

LIVELLO 3
QUOTA P.P.F. +15.02

DISEGNI DI RIFERIMENTO

N° DISEGNO	DESCRIZIONE
N° PD2_C3A_TS3_1954	RELAZIONE TECNICA E DIMENSIONAMENTO IMPIANTI

LIAISON LYON - TURIN / COLLEGAMENTO TORINO - LIONE

Partie commune franco-italienne
Section transfrontalière

Parte comune italo-francese
Sezione transfrontaliera

NOUVELLE LIGNE LYON TURIN - NUOVA LINEA TORINO LIONE
PARTIE COMMUNE FRANCO-ITALIENNE - PARTE COMUNE ITALO-FRANCESE

REVISION DE L'AVANT-PROJET DE REFERENCE - REVISIONE DEL PROGETTO DEFINITIVO
CUP C11J05000030001

GENIE CIVIL - GENIO CIVILE

PLAINE DE SUSA - PIANA DI SUSA
BATIMENTS - FABBRICATI
BUREAUX TECHNIQUES - UFFICI TECNICI
EQUIPEMENTS DE VENTILATION - VUE EN PLAN R+3
IMPIANTI DI VENTILAZIONE - PLANIMETRIA PIANO TERZO

Indice	Date / Data	Modifications / Modifiche	Elab. par / Concepito da	Verifié par / Controllato da	Autorisé par / Autorizzato da
0	08/02/2013	Primitif diffusion / Prima emissione	DI DOMENICO (St. Chaurasia)	M. RUSSO G. COGNIBENE	L. CHANTRON M. PANTALEO
A	08/02/2013	Revision suite aux commentaires LTF / Revisione a seguito commenti LTF	DI DOMENICO (St. Chaurasia)	M. RUSSO G. COGNIBENE	L. CHANTRON M. PANTALEO

Tecnimont
Civil Construction
Dott. Ing. Aldo Mancarella
Ordine Ingegneri Prov. TO n. 6271/R



Code Doc	P	D	2	C	3	A	T	S	3	2	0	3	3	A	A	P	P	L	A
	Phase / Fase														Etat / Stato				Type / Tipo

INDREZZO GEO / ADDRESS GEO	CSA	/	/	00	05	20	30	33
----------------------------	-----	---	---	----	----	----	----	----

ÉCHELLE / SCALA
1:200



LTF sas - 1091 Avenue de la Boisse BP 60691 - F-73006 CHAMBERY CEDEX (France)
Tél: +33 (0) 4.78.88.88.60 - Fax: +33 (0) 4.78.88.88.75
RCS Chambéry 430 656 082 - TVA FR 0343005802
Propriété LTF Tous droits réservés - Propriété LTF Tutti i diritti riservati



Questo progetto è cofinanziato dall'Unione europea (TSR-T)