


AREA TECNICA DI SUSÀ - EDIFICIO UFFICI TECNICI

SCALA 1:200

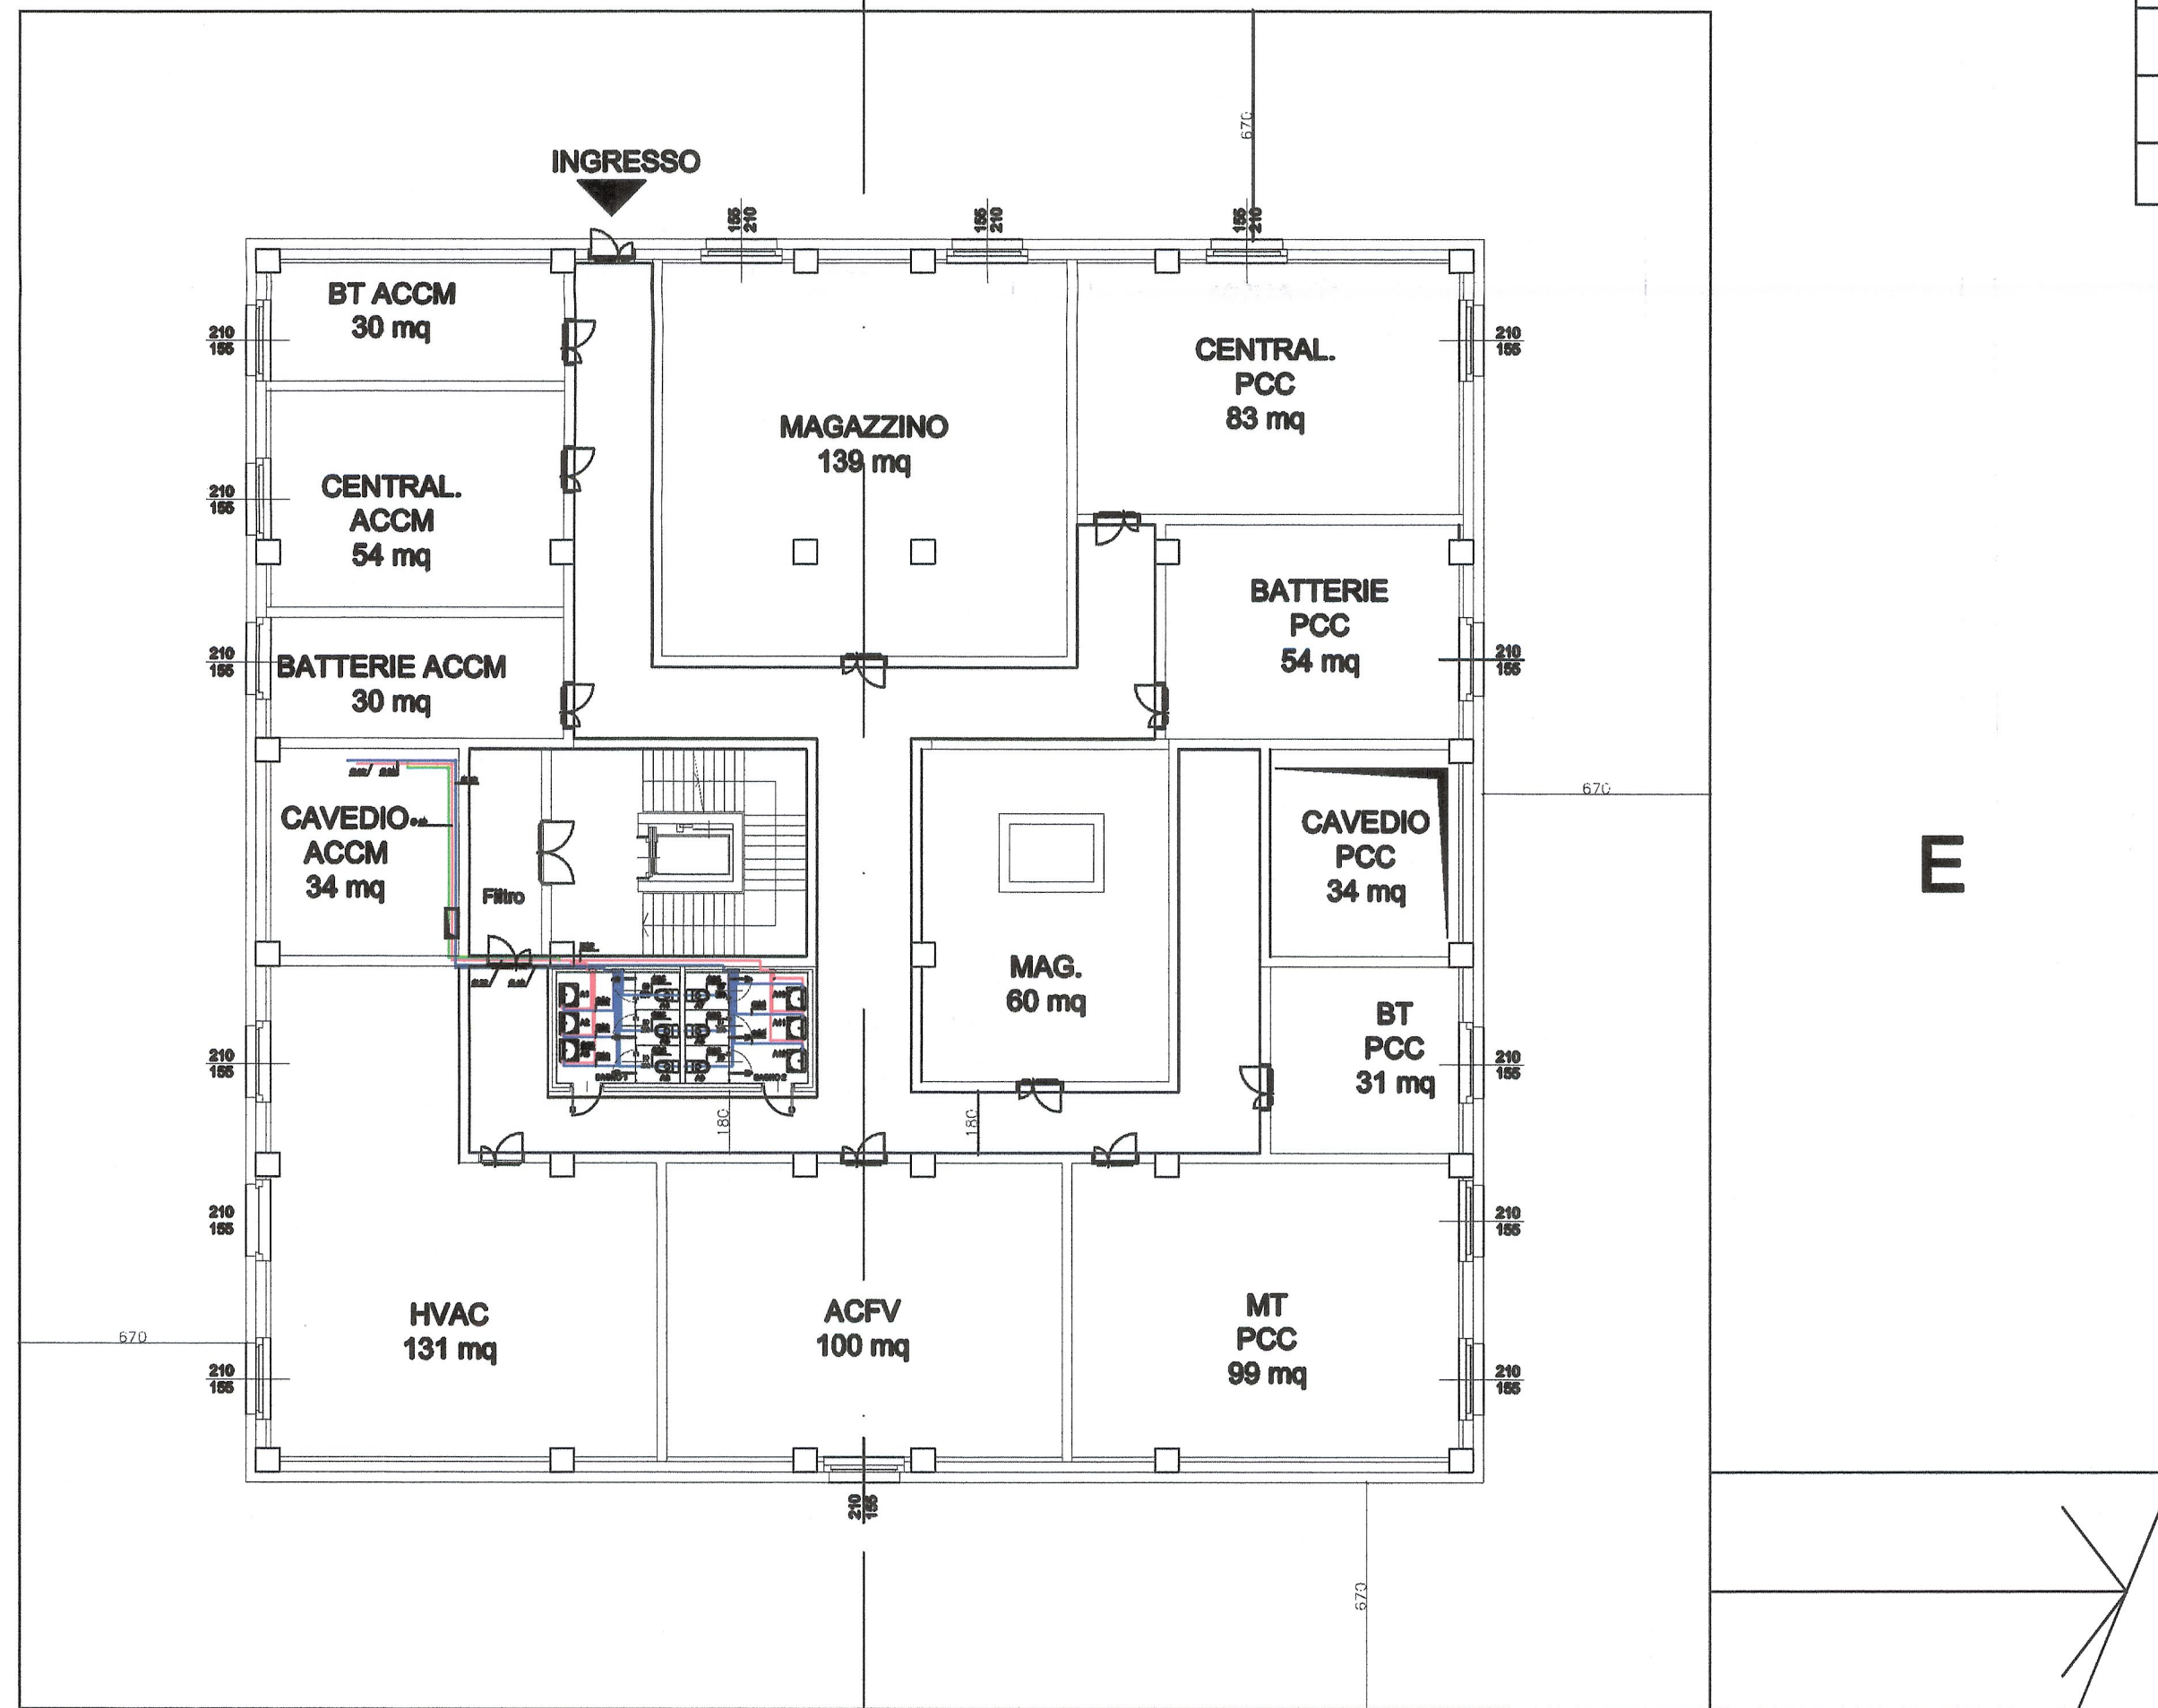

LIVELLO -1
QUOTA P.P.F.(-5.00)

| LEGENDA | |
|---------|---|
| | Tubazione acqua fredda in polietilene reticolato a perossidi - PE-Xa conforme a DIN 4726, DIN 16892, DIN EN ISO 15875 |
| | Tubazione acqua calda in polietilene reticolato a perossidi - PE-Xa conforme a DIN 4726, DIN 16892, DIN EN ISO 15875 |
| | Tubazione ricircolo in polietilene reticolato a perossidi - PE-Xa conforme a DIN 4726, DIN 16892, DIN EN ISO 15875 |
| | Lavandino |
| | WC a cassetta |
| | Collettore di distribuzione idrosanitaria |

| DISEGNI DI RIFERIMENTO | |
|------------------------|--|
| N° DISEGNO | DESCRIZIONE |
| N° PD2_C3A_TS3_1954 | RELAZIONE TECNICA E DIMENSIONAMENTO IMPIANTI |

LIAISON LYON - TURIN / COLLEGAMENTO TORINO - LIONE
 Partie commune franco-italienne / Section transfrontalière
 Parte comune italo-francese / Sezione transfrontaliera

NOUVELLE LIGNE LYON TURIN - NUOVA LINEA TORINO LIONE
 PARTIE COMMUNE FRANCO-ITALIENNE - PARTE COMUNE ITALO-FRANCESE
 REVISIONE DE L'AVANT-PROJET DE REFERENCE - REVISIONE DEL PROGETTO DEFINITIVO
 CUP C11J05000030001
 GENIE CIVIL - GENIO CIVILE
 PLAINE DE SUSÀ - PIANA DI SUSÀ
 BATIMENTS - FABBRICATI
 BUREAUX TECHNIQUES - UFFICI TECNICI
 FLUIDE SANITAIRE - VUE EN PLAN R-1
 IMPIANTI IDROSANITARI - PLANIMETRIA PIANO INTERRATO

| Indice | Date / Data | Modifications / Modifiche | Elab. par / Concepito da | Validé par / Controlato da | Autorisé par / Autorizzato da |
|--------|-------------|---|-------------------------------|----------------------------|-------------------------------|
| 0 | 08/02/2013 | Première diffusion / Prima emissione | DI DOMENICO (St. Quaranta) | M. RUSSO C. OGIBENE | L. CHANTRON M. PANTALEO |
| A | 08/02/2013 | Révision suite aux commentaires LTF / Revisione a seguito commenti LTF | DI DOMENICO (St. Quaranta) | M. RUSSO C. OGIBENE | L. CHANTRON M. PANTALEO |

Tecnimont
 Civil Construction
 Dott. Ing. Aldo Mancarella
 Ordine Ingegneri Prov. TQ n. 6271 R

ORDINE DEGLI INGEGNERI DELLA PROVINCIA DI TORINO
 DOTT. ING.
 RUSSO MARCO
 ISCRITTO ALL'ALBO
 PROFESSIONALE
 COL.N. 12992

| | | | | | | | | | | | | | | | | | | | |
|------|--------------|---|------------------|---|----------------------|---|----|---|--------|---|-------------|---|-------------|---|---|---|---|---|---|
| Code | P | D | 2 | C | 3 | A | T | S | 3 | 2 | 0 | 3 | 4 | A | A | P | P | L | A |
| Doc | Plan / Piano | | N° de série / N° | | Émission / Emissione | | N° | | Indice | | Date / Data | | Type / Tipo | | | | | | |

INDIRIZZO GED / ADRESSE GED C3A // // 00 00 20 30 34

ÉCHELLE / SCALA
1:200

LTF
 LYON TURIN FERROVIAIRE

LTF sas - 1001 Avenue de la Bèche BP 50891 - F-73008 CHAMBERY CEDEX (France)
 Tél: +33 (0) 4 78 68 58 50 - Fax: +33 (0) 4 78 68 58 75
 RCS Chambéry 439 558 982 - TVA FR 0343828082
 Propriété LTF Tous droits réservés - Proprietà LTF Tutti i diritti riservati

Ce projet est cofinancé par l'Union européenne (DG-TRER)
 Questo progetto è cofinanziato dall'Unione europea (TER-T)