AREA TECNICA DI SUSA - EDIFICIO UFFICI TECNICI
SCALA 1:200

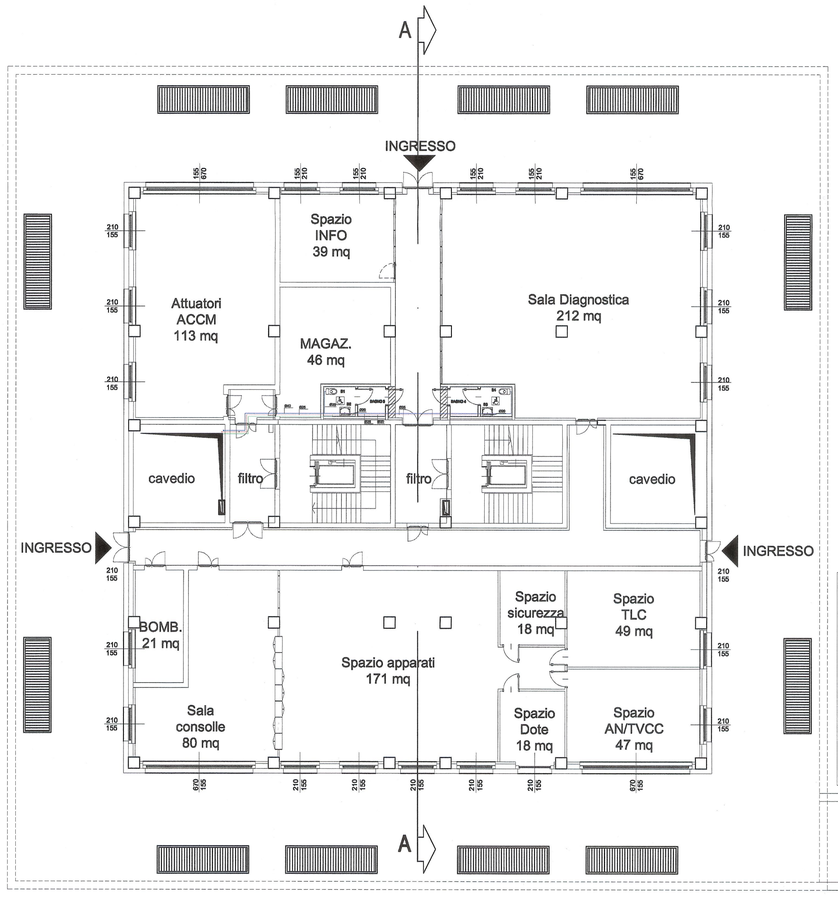

LEGENDA	
	Tubazione acqua fredda in polietilene reticolato a perossidi - PE-Xa conforme a DIN 4726, DIN 16892, DIN EN ISO 15875
	Tubazione acqua calda in polietilene reticolato a perossidi - PE-Xa conforme a DIN 4726, DIN 16892, DIN EN ISO 15875
	Tubazione ricircolo in polietilene reticolato a perossidi - PE-Xa conforme a DIN 4726, DIN 16892, DIN EN ISO 15875
	Lavandino
	WC a cassetta
	Collettore di distribuzione idrosanitaria

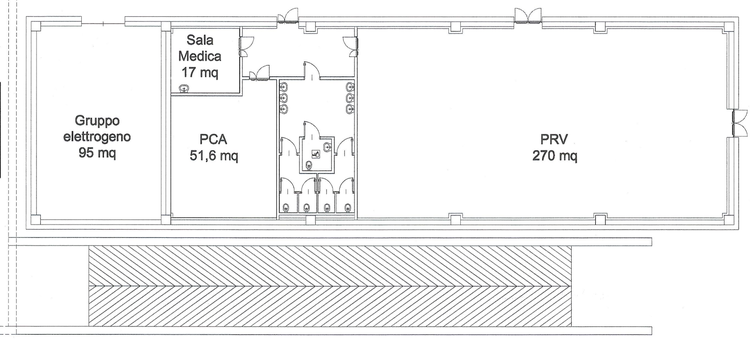

LIVELLO 0
QUOTA P.P.F. +0.02
(472,15 m circa)

DISEGNI DI RIFERIMENTO	
N° DISEGNO	**DESCRIZIONE**
N° PD2_C3A_TS3_1954	RELAZIONE TECNICA E DIMENSIONAMENTO IMPIANTI

LIAISON LYON - TURIN / COLLEGAMENTO TORINO - LIONE

Partie commune franco-italienne
Section transfrontalière

Parte comune italo-francese
Sezione transfrontaliera

NOUVELLE LIGNE LYON TURIN - NUOVA LINEA TORINO LIONE
PARTIE COMMUNE FRANCO-ITALIENNE - PARTE COMUNE ITALO-FRANCESE

REVISION DE L'AVANT-PROJET DE REFERENCE - REVISIONE DEL PROGETTO DEFINITIVO
CUP C11J05000030001

GENIE CIVIL - GENIO CIVILE

PLAINE DE SUSA - PIANA DI SUSA
BATIMENTS - FABBRICATI
BUREAUX TECHNIQUES - UFFICI TECNICI
FLUIDE SANITAIRE - VUE EN PLAN RC
IMPIANTI IDROSANITARI - PLANIMETRIA PIANO TERRA

Indice	Data / Data	Modifications / Modifiche	Etabli par / Concepito da	Vérifié par / Controllato da	Autorisé par / Autorizzato da
0	05/02/2019	Première diffusion / Prima emissione	DI DOMENICO (St. Casavola)	M.RUSSO C. OGNIBENE	L. CHANTRON M. PANTALEO
A	05/02/2019	Révision suite aux commentaires LTF / Revisione a seguito commenti LTF	DI DOMENICO (St. Casavola)	M.RUSSO C. OGNIBENE	L. CHANTRON M. PANTALEO

Tecnimont Civil Construction
Dott. Ing. Aldo Mancarella
Ordine Ingegneri Prov. TO n. 827 / R

DOTT. ING. RUSSO MARCO ISCRITTO ALL'ALBO PROFESSIONALE COL N. 12582

Code Doc	P	D	2	C	3	A	T	S	3	2	0	3	5	A
	Phase / Fase			Sigle étude / Sigla			Émetteur / Emittente			Numéro				Indice

A	P	P	L	A
Statut / Stato			Type / Tipo	

INDIRIZZO GED / ADRESSE GED	C3A	#	#	00	05	20	30	35

ÉCHELLE / SCALA
1:200

LTF sas - 1091 Avenue de la Boisse BP 80631 - F-73006 CHAMBERY CEDEX (France)
Tél.: +33 (0) 4.79.68.68.60 - Fax: +33 (0) 4.79.68.68.76
RCS Chambéry 439 888 852 - TVA FR 09439888852

Propriété LTF Tous droits réservés - Proprietà LTF Tutti i diritti riservati

LYON TURIN FERROVIAIRE

Ce projet est cofinancé par l'Union européenne (DG-TREN)

Questo progetto è cofinanziato dall'Unione europea (TEN-T)