



PROFILO VIABILITA' NV02 - Viabilità interna di accesso alla SSE di Albano Laziale

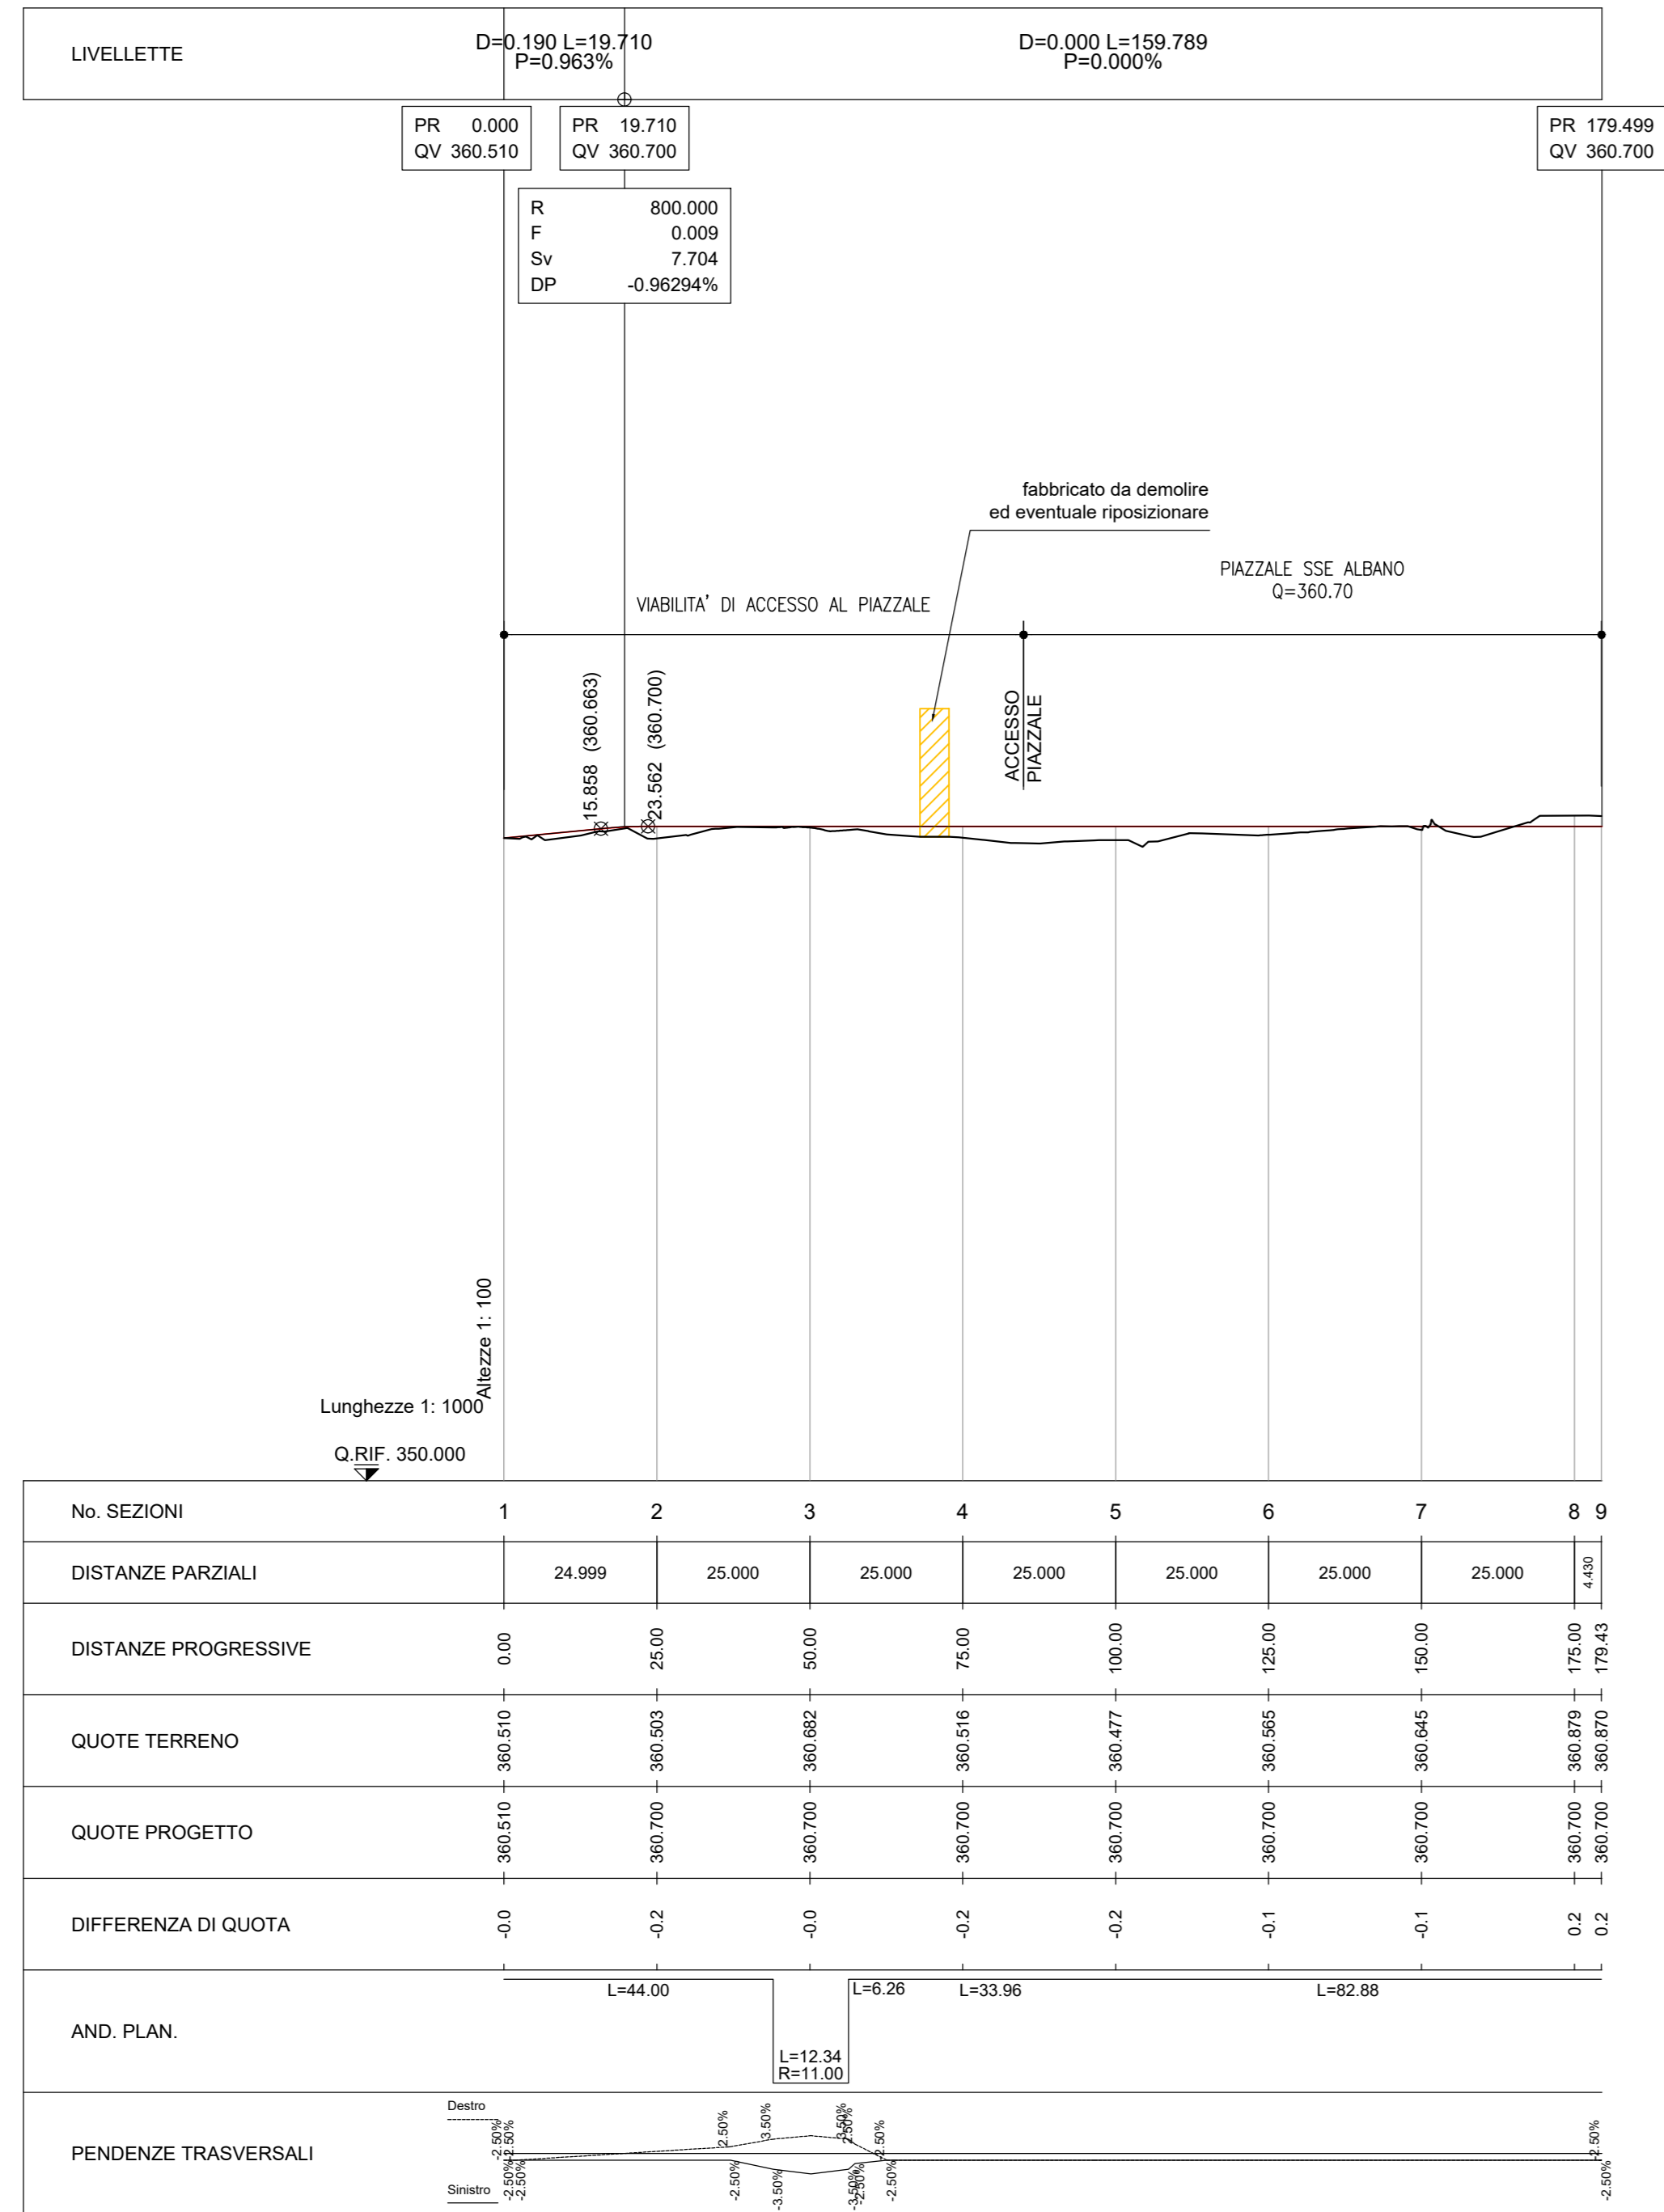

DATI DI TRACCIAMENTO


V1	2325263.526 4622000.240	V2	2325223.910 4622032.212	V3	2325212.015 4622026.576
C1	2325222.378 4622019.313				
C 1	R 11.000 Sv 12.336				

PLANIMETRIA DI PROGETTO CON DATI DI TRACCIAMENTO VIABILITA' NV02 - Viabilità interna di accesso alla SSE di Albano Laziale
scala 1:1000

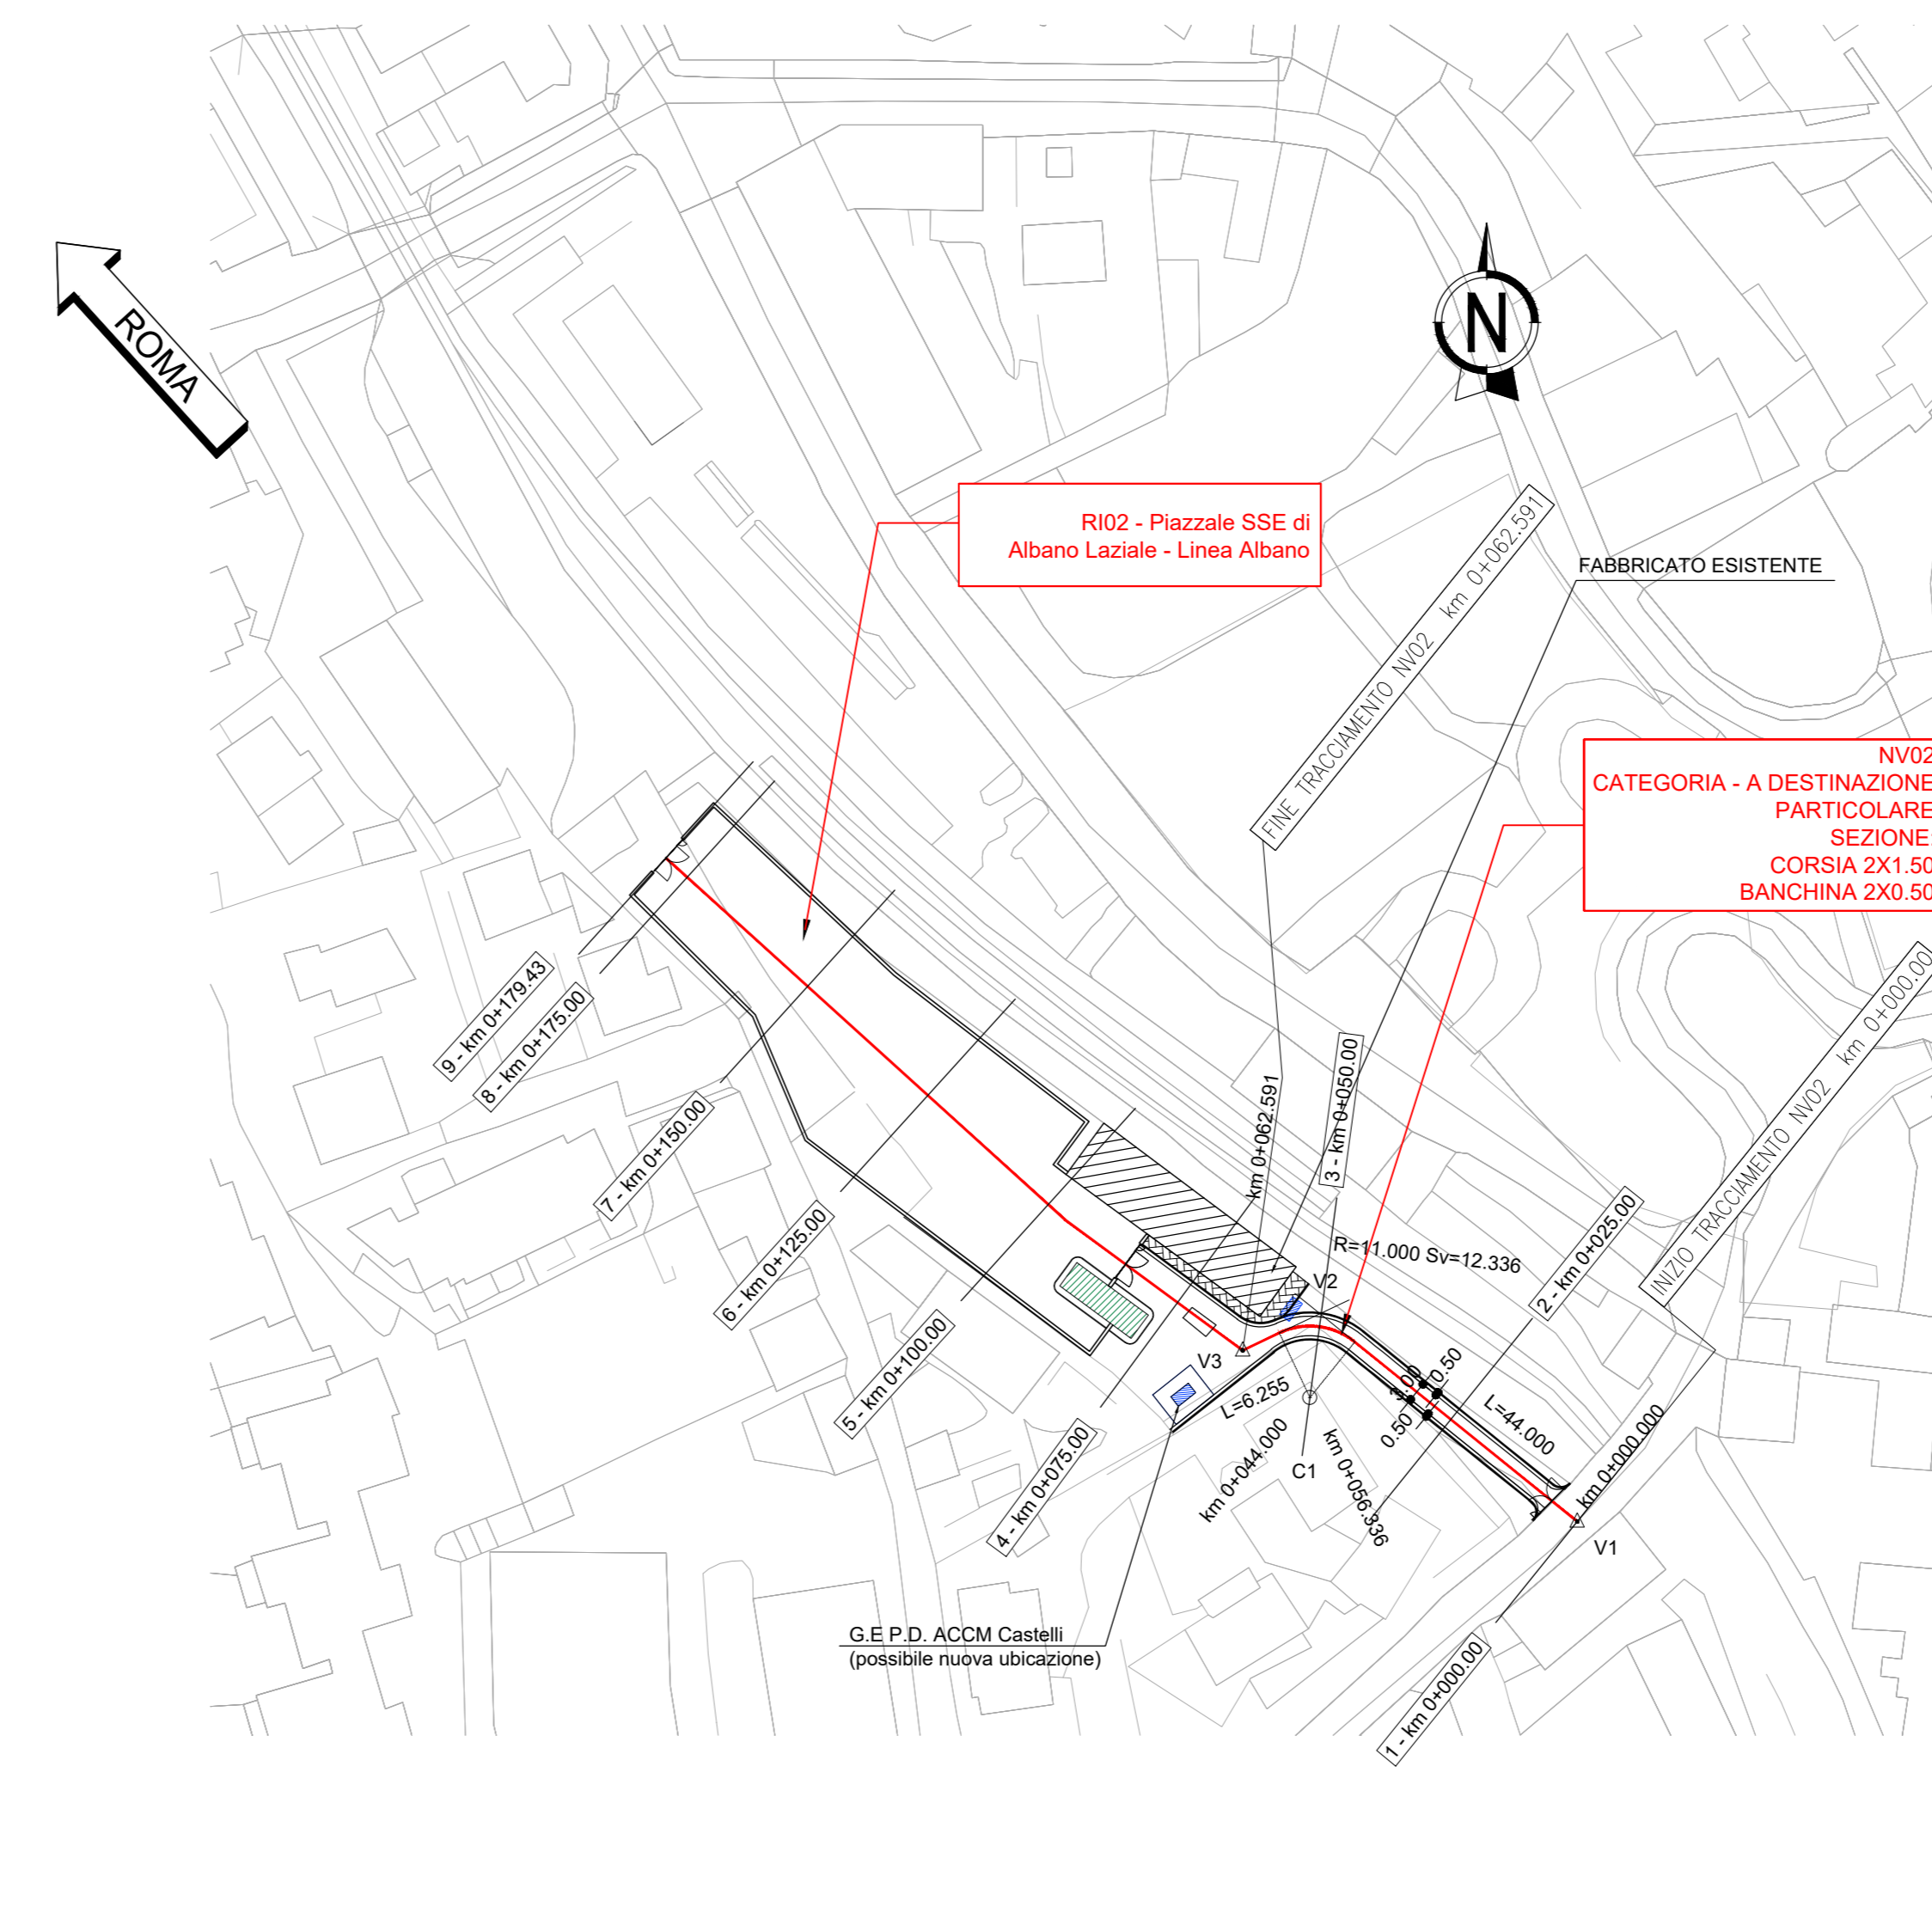


LEGENDA PLANIMETRIA DI PROGETTO

- ASSE DI TRACCIAMENTO
- ASSE CARREGGIATA
- CIGLI
- BANCHINE
- MARCIAPIEDE
- ▭ SCAVO/RIPORTO
- ▭ DEMOLIZIONI
- ⊙ ETTOMETRICA
- DIREZIONI
- ⊙ ORIENTAMENTO

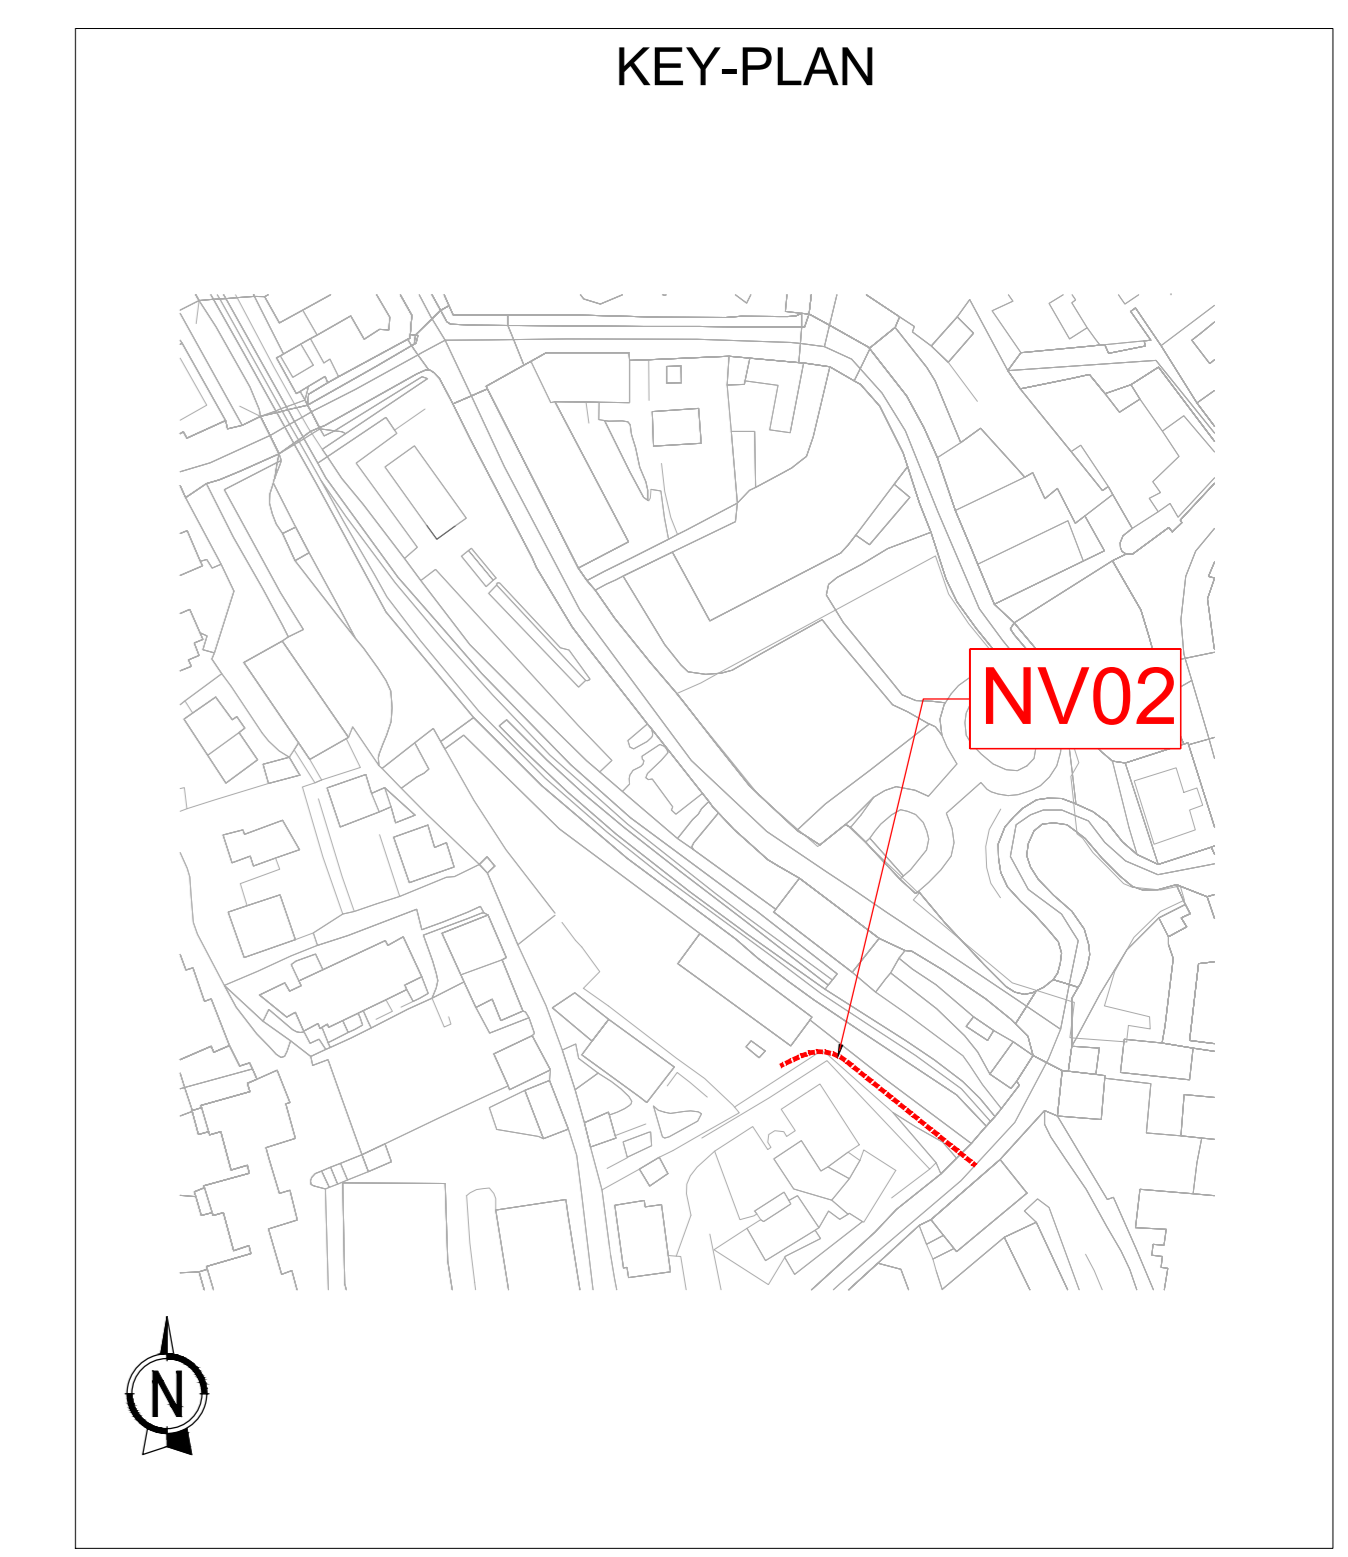

PLANIMETRIA DI PROGETTO CON DATI DI TRACCIAMENTO VIABILITA' NV02 - Viabilità interna di accesso alla SSE di Albano Laziale
scala 1:500

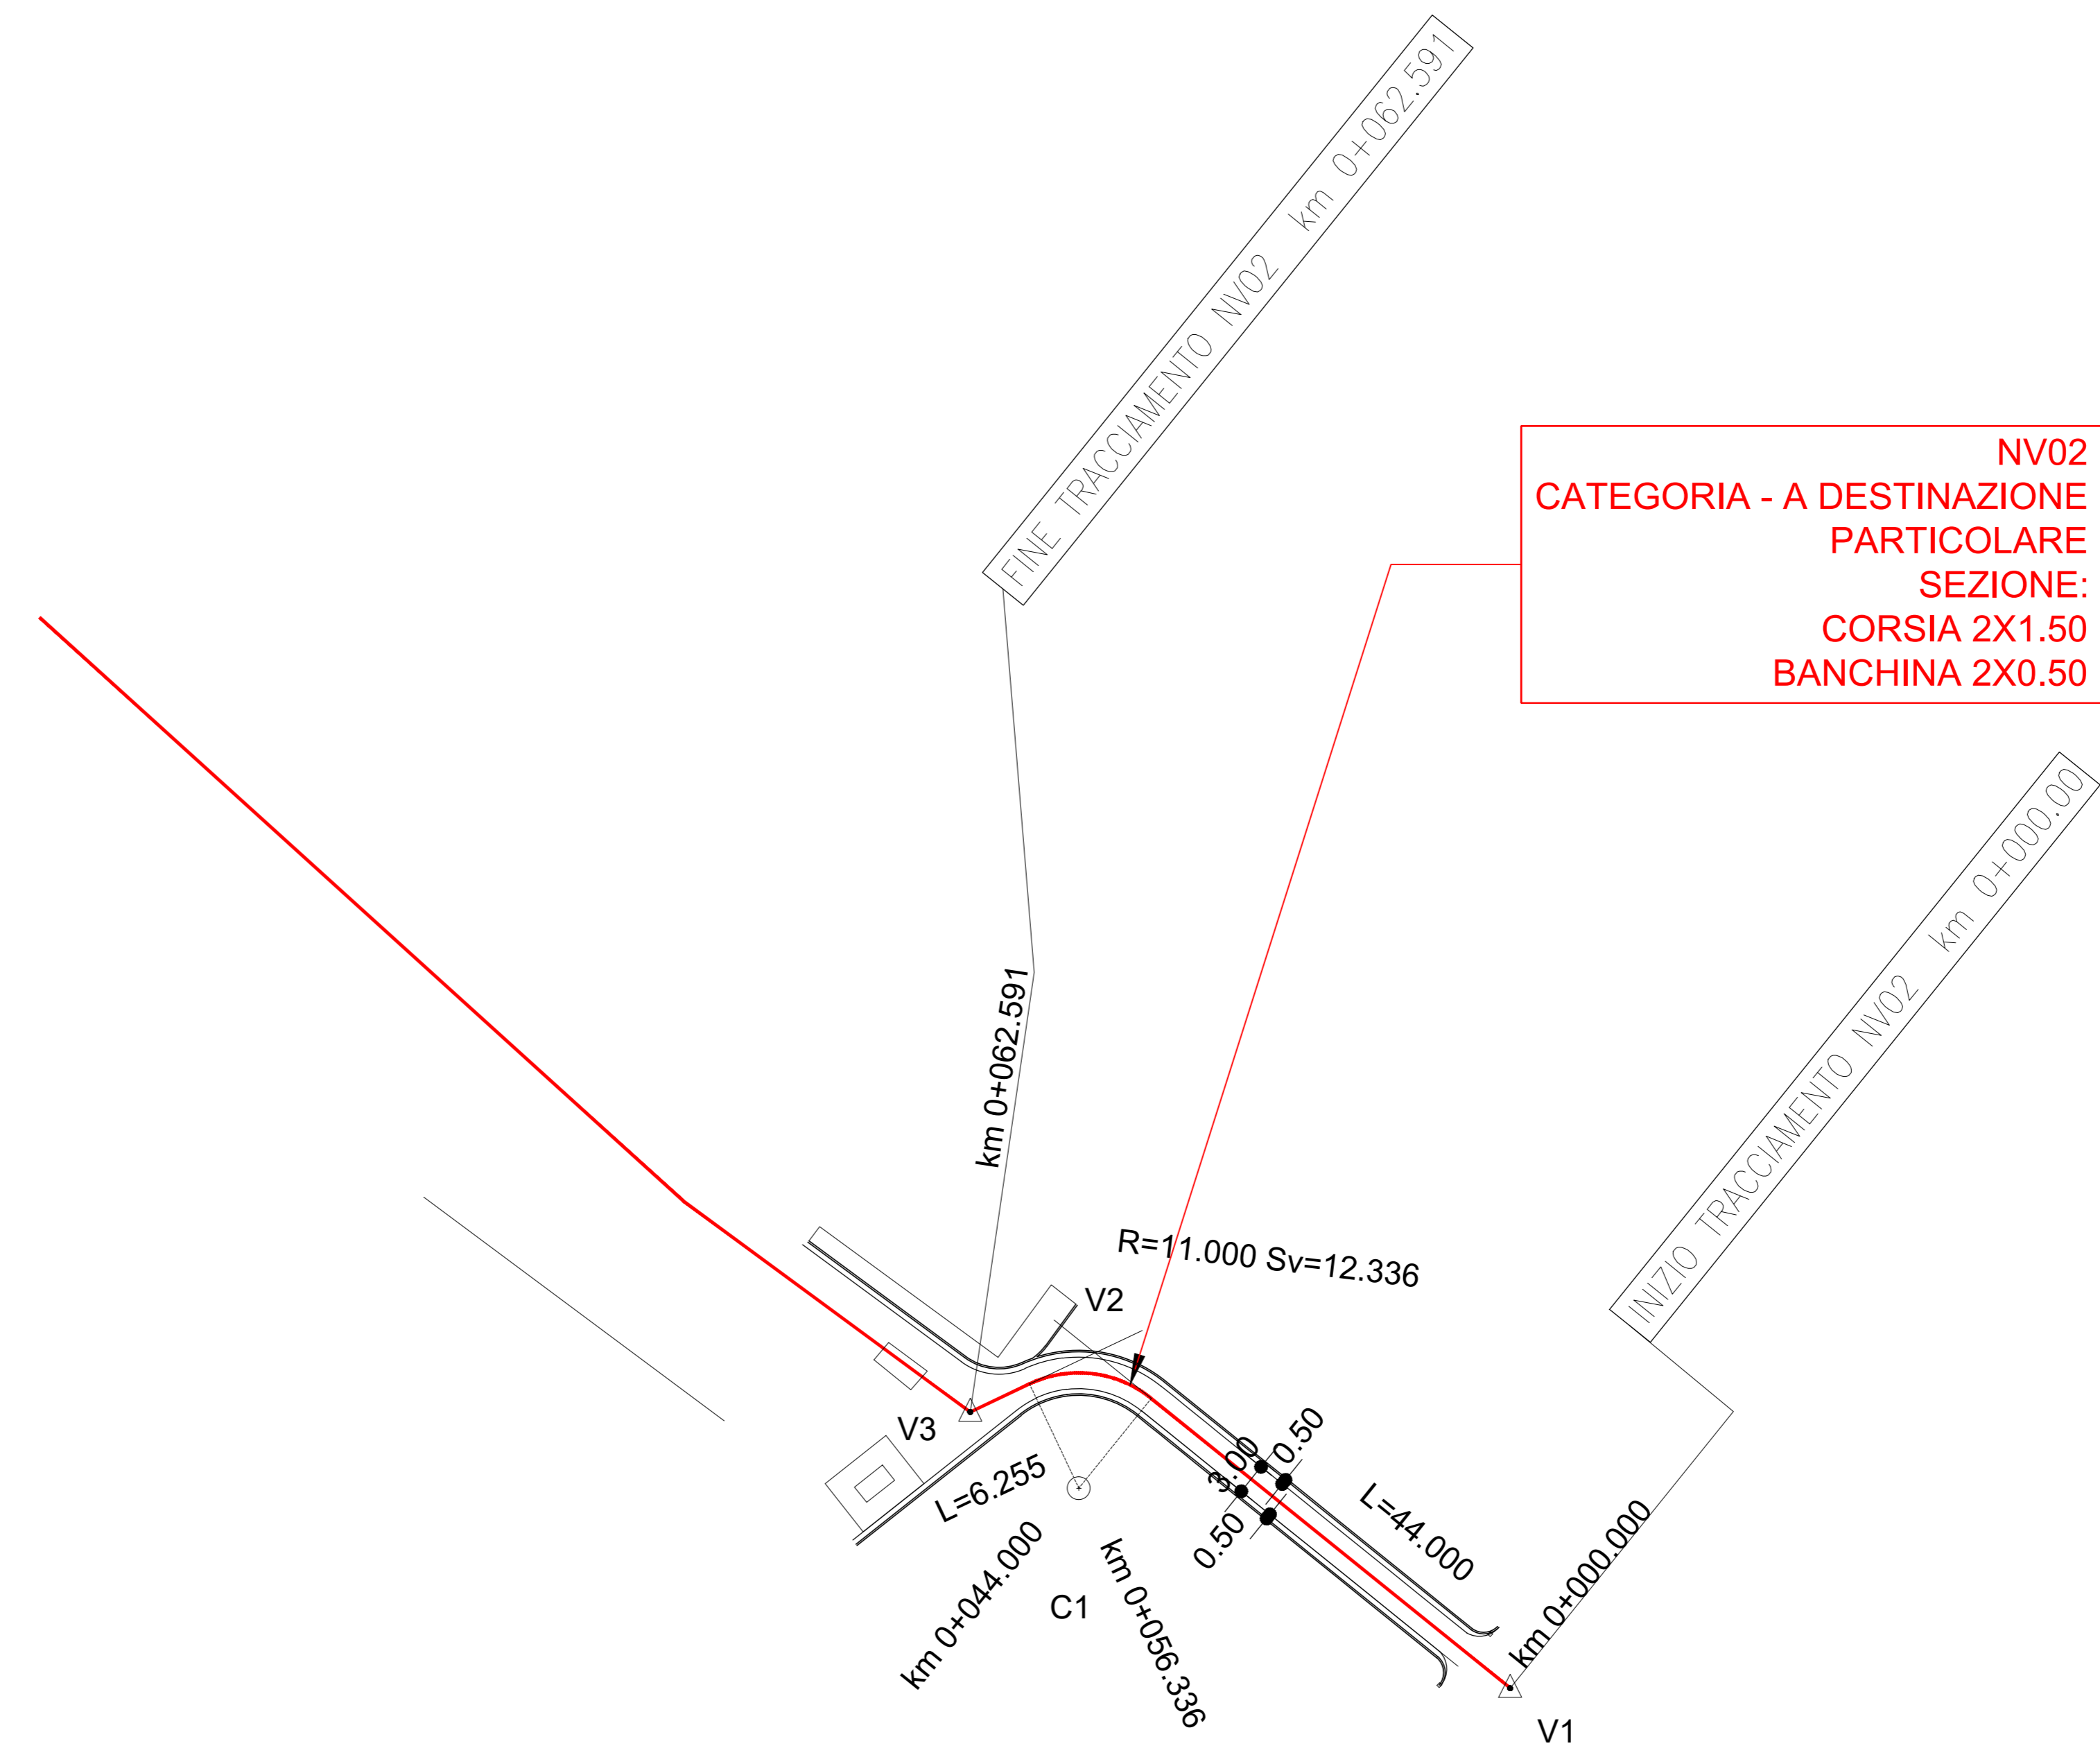

COMMITTENTE: **RFI** RETE FERROVIARIA ITALIANA GRUPPO FERROVIE DELLO STATO

PROGETTAZIONE: **ITALFERR** GRUPPO FERROVIE DELLO STATO

S.O. PROGETTAZIONE INTEGRATA CENTRO

PROGETTO DEFINITIVO

NODO DI ROMA
ADEGUAMENTO SSE CIAMPINO E NUOVA SSE ALBANO
LOTTO 2 _ NUOVA SSE ALBANO

VIABILITA'
NV02 - Viabilità interna di accesso alla SSE di Albano Laziale
Plano-profilo di progetto con dati di tracciamento

SCALA: 1:1000

COMMESSA	LOTTO	FASE	ENTE	TIPO DOC.	OPERA/DISCIPLINA	PROGR.	REV.
NR58	02	D	29	L7	NV0200	001	A

Revis.	Descrizione	Redatto	Data	Verificato	Data	Approvato	Data	Autorizzato	Data
A	Emissione esecutiva	Com. Vegni	01/12/2021	E. Labani	01/12/2021	[Signature]	01/12/2021	[Signature]	01/12/2021

File: \NR58\02\29\L7\NV0200\01A.DWG n. Elab. :