



AREA TECNICA DI SUSÀ - EDIFICIO UFFICI TECNICI SCALA 1:200

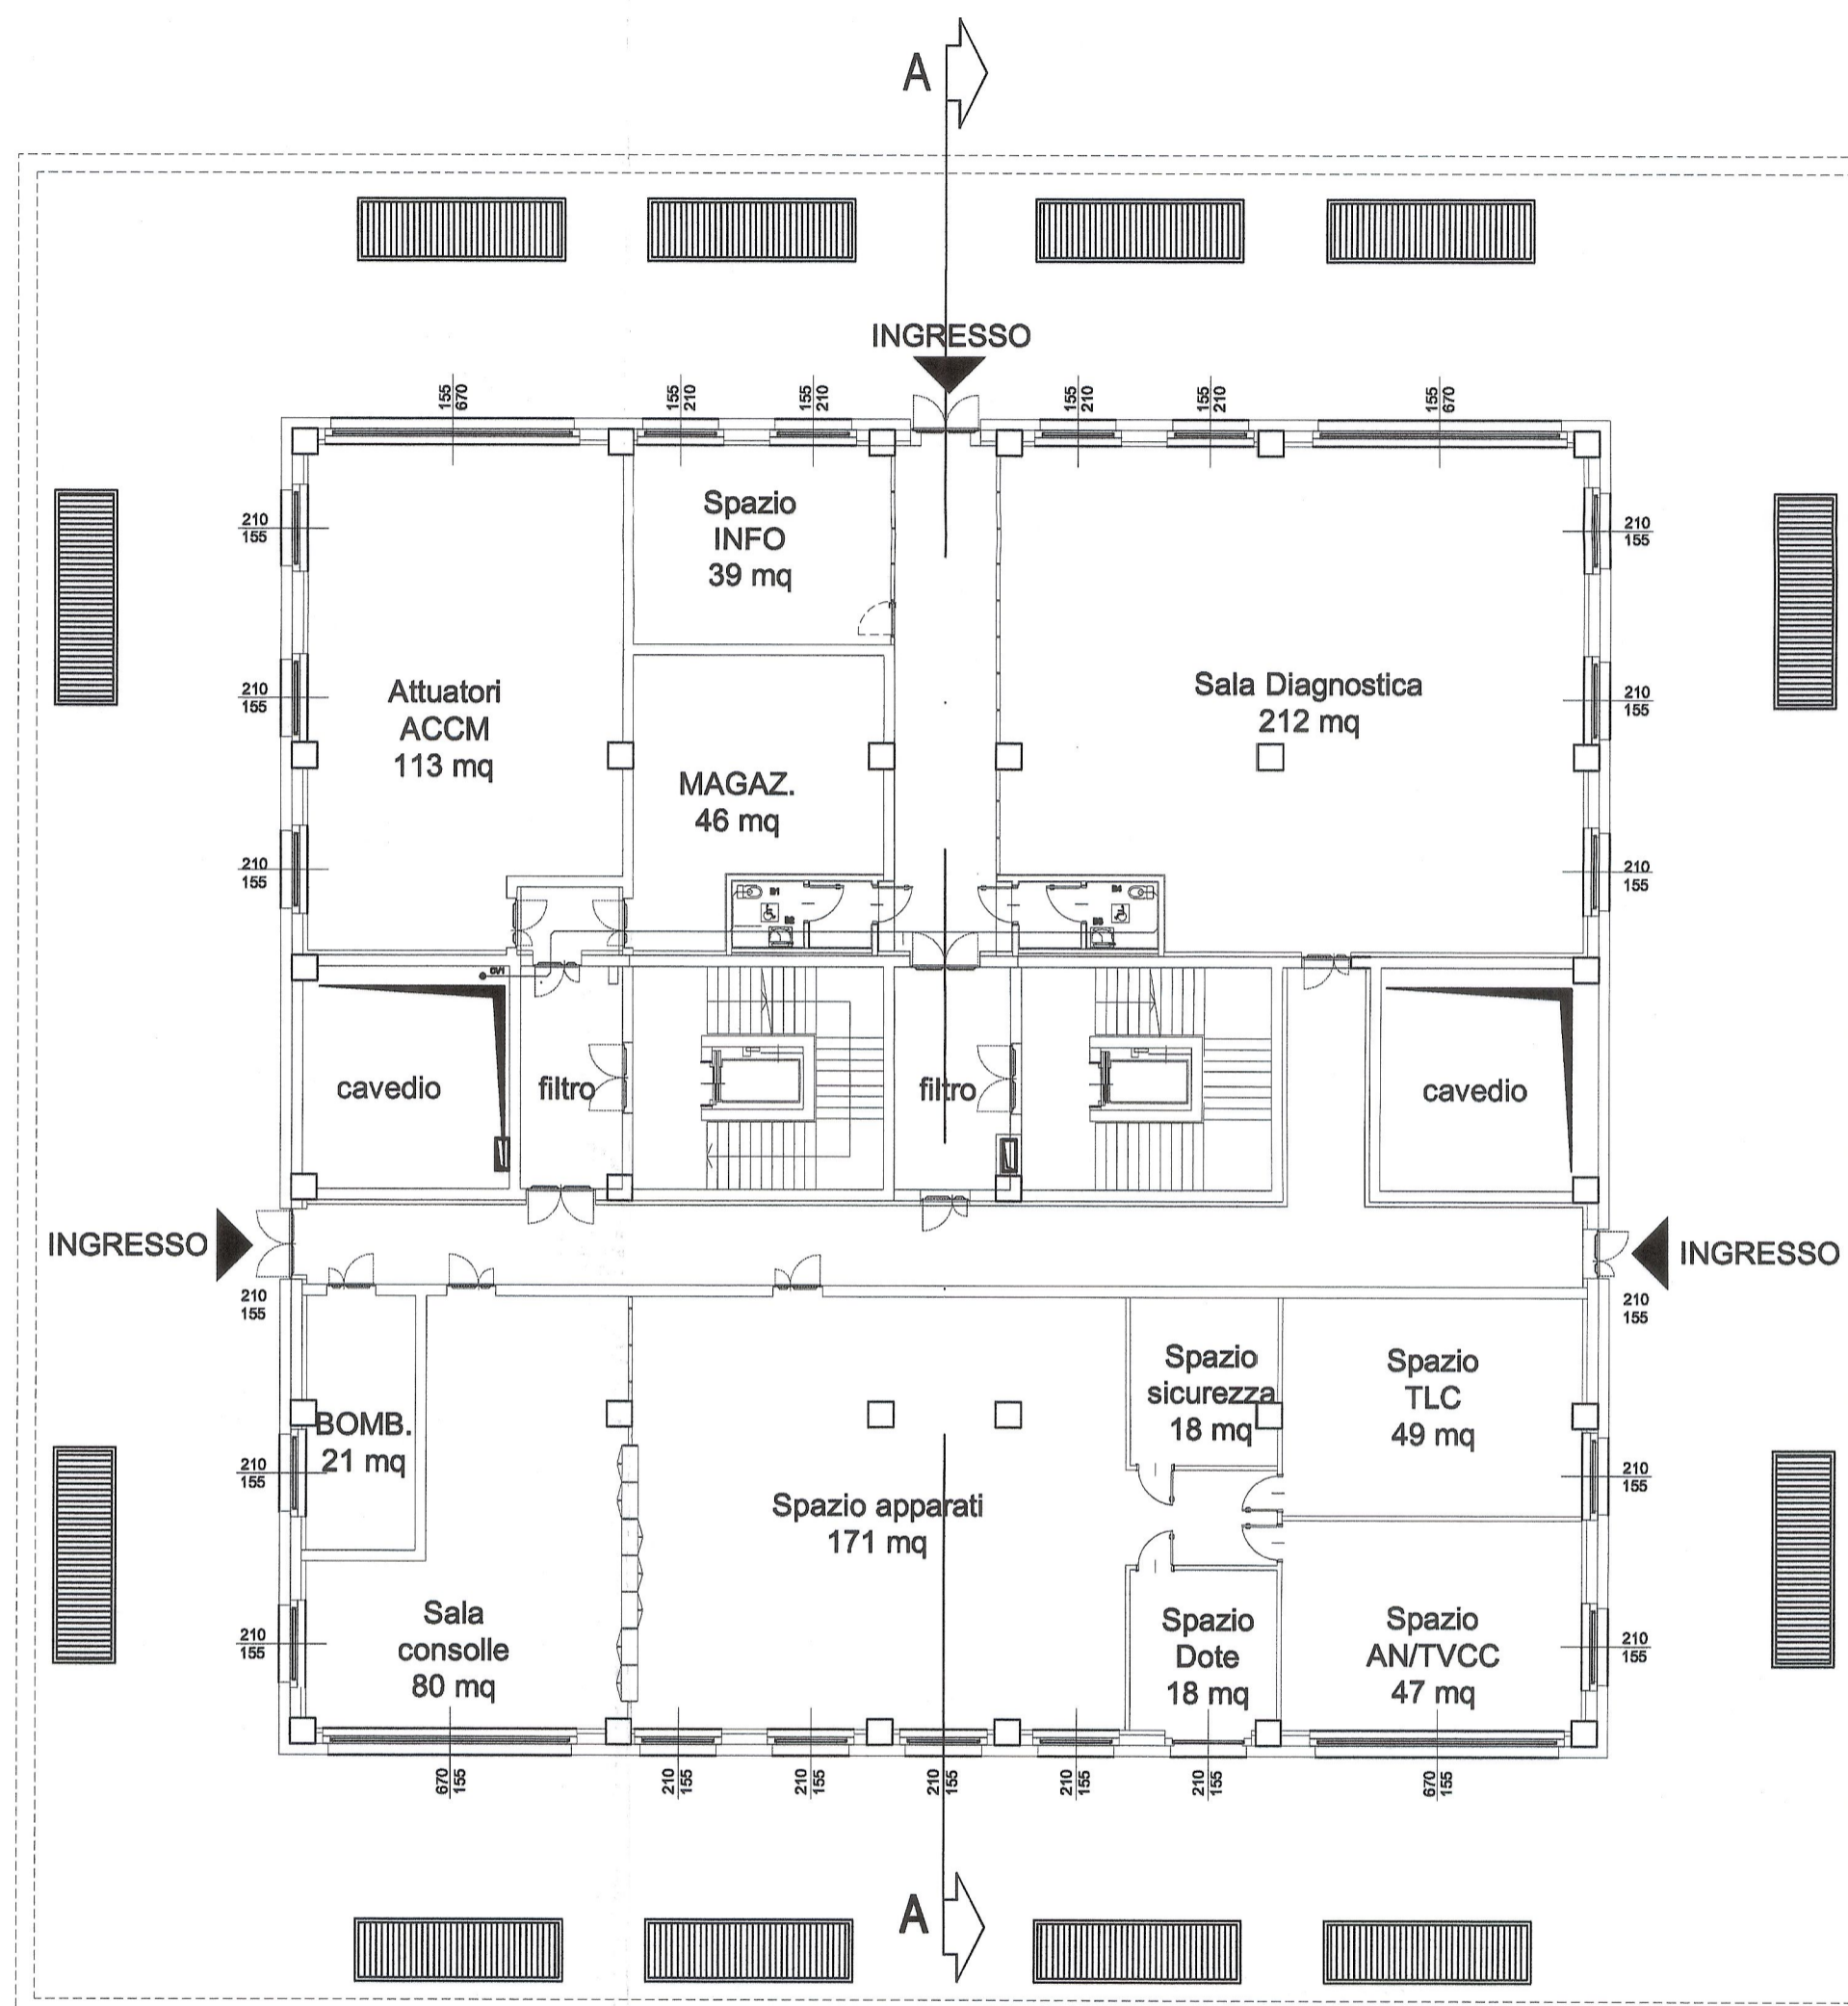

LEGENDA	
	Tubazione acque nere in PVC pesante colore rosso con pendenza minima 0,5 %
	Lavandino
	WC a cassetta

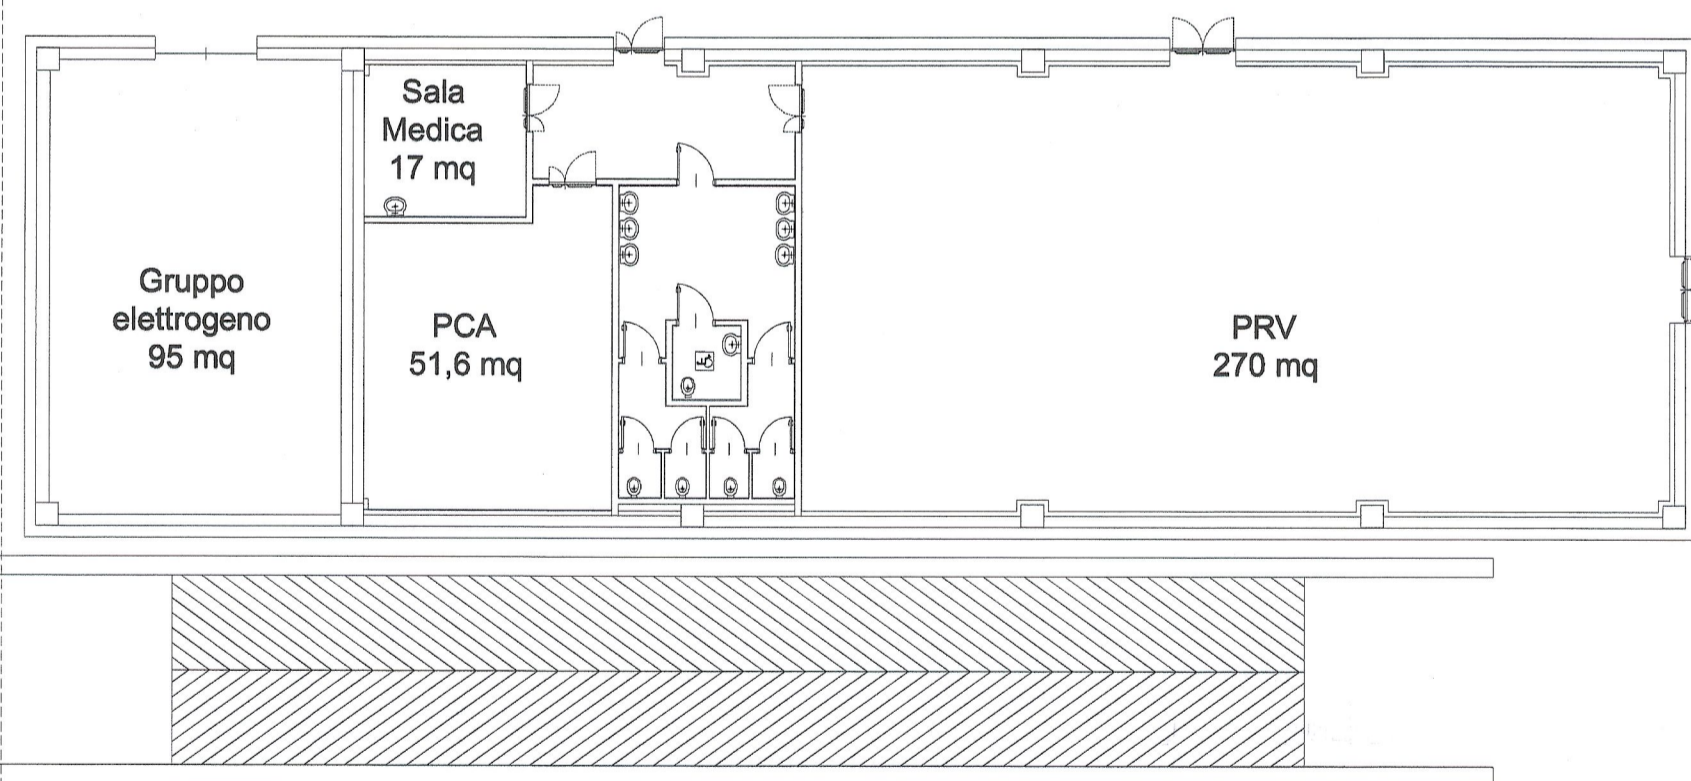

LIVELLO 0
QUOTA P.P.F. +0.02
(472,15 m circa)

DISEGNI DI RIFERIMENTO	
N° DISEGNO	DESCRIZIONE
N° PD2_C3A_TS3_1954	RELAZIONE TECNICA E DIMENSIONAMENTO IMPIANTI

LIAISON LYON - TURIN / COLLEGAMENTO TORINO - LIONE

Partie commune franco-italienne
Section transfrontalière

Parte comune italo-francese
Sezione transfrontaliera

NOUVELLE LIGNE LYON TURIN - NUOVA LINEA TORINO LIONE
PARTIE COMMUNE FRANCO-ITALIENNE - PARTE COMUNE ITALO-FRANCESE

REVISION DE L'AVANT-PROJET DE REFERENCE - REVISIONE DEL PROGETTO DEFINITIVO
CUP C11J05000030001

GENIE CIVIL - GENIO CIVILE

PLAINE DE SUSÀ - PIANA DI SUSÀ
BATIMENTS - FABBRICATI
BUREAUX TECHNIQUES - UFFICI TECNICI
FLUIDE SANITAIRE - VUE EN PLAN RC
IMPIANTI IDROSANITARI - PLANIMETRIA PIANO TERRA

Indice	Date / Data	Modifications / Modifiche	Elab per / Concepito da	Verif per / Controllato da	Autoris per / Autorizzato da
0	08/02/2013	Première diffusion / Prima emissione	DI DOMENICO (St. Quaranta)	M. RUSSO C. OGNIBENE	L. CHANTRON M. PANTALEO
A	08/02/2013	Révision suite aux commentaires LTF / Revisione e seguito commenti LTF	DI DOMENICO (St. Quaranta)	M. RUSSO C. OGNIBENE	L. CHANTRON M. PANTALEO

Tecnimont
Civil Construction
Dott. Ing. Aldo Mancarella
Ordine Ingegneri Prov. TO n. 6271 FI



Code Doc	P	D	2	C	3	A	T	S	3	2	0	4	1	A	A	P	P	L	A
	Phase / Fase			Étude / Studio											Etat / Stato				Type / Tipo

INDREZZO GED / ADRESSE GED	CSA	/	/	00	00	20	30	40
----------------------------	-----	---	---	----	----	----	----	----

ÉCHELLE / SCALA
1:200



LTF sas - 1001 Avenue de la Solesse BP 20201 - F-72008 CHAMBERY CEDEX (France)
Tél: +33 (0) 4 79 69 59 50 - Fax: +33 (0) 4 79 69 59 75
RCS Chambéry 430 536 932 - TVA FR 0943632002
Propriété LTF Tous droits réservés - Proprietà LTF Tutti i diritti riservati

