


AREA TECNICA DI SUSÀ - EDIFICIO UFFICI TECNICI

SCALA 1:200

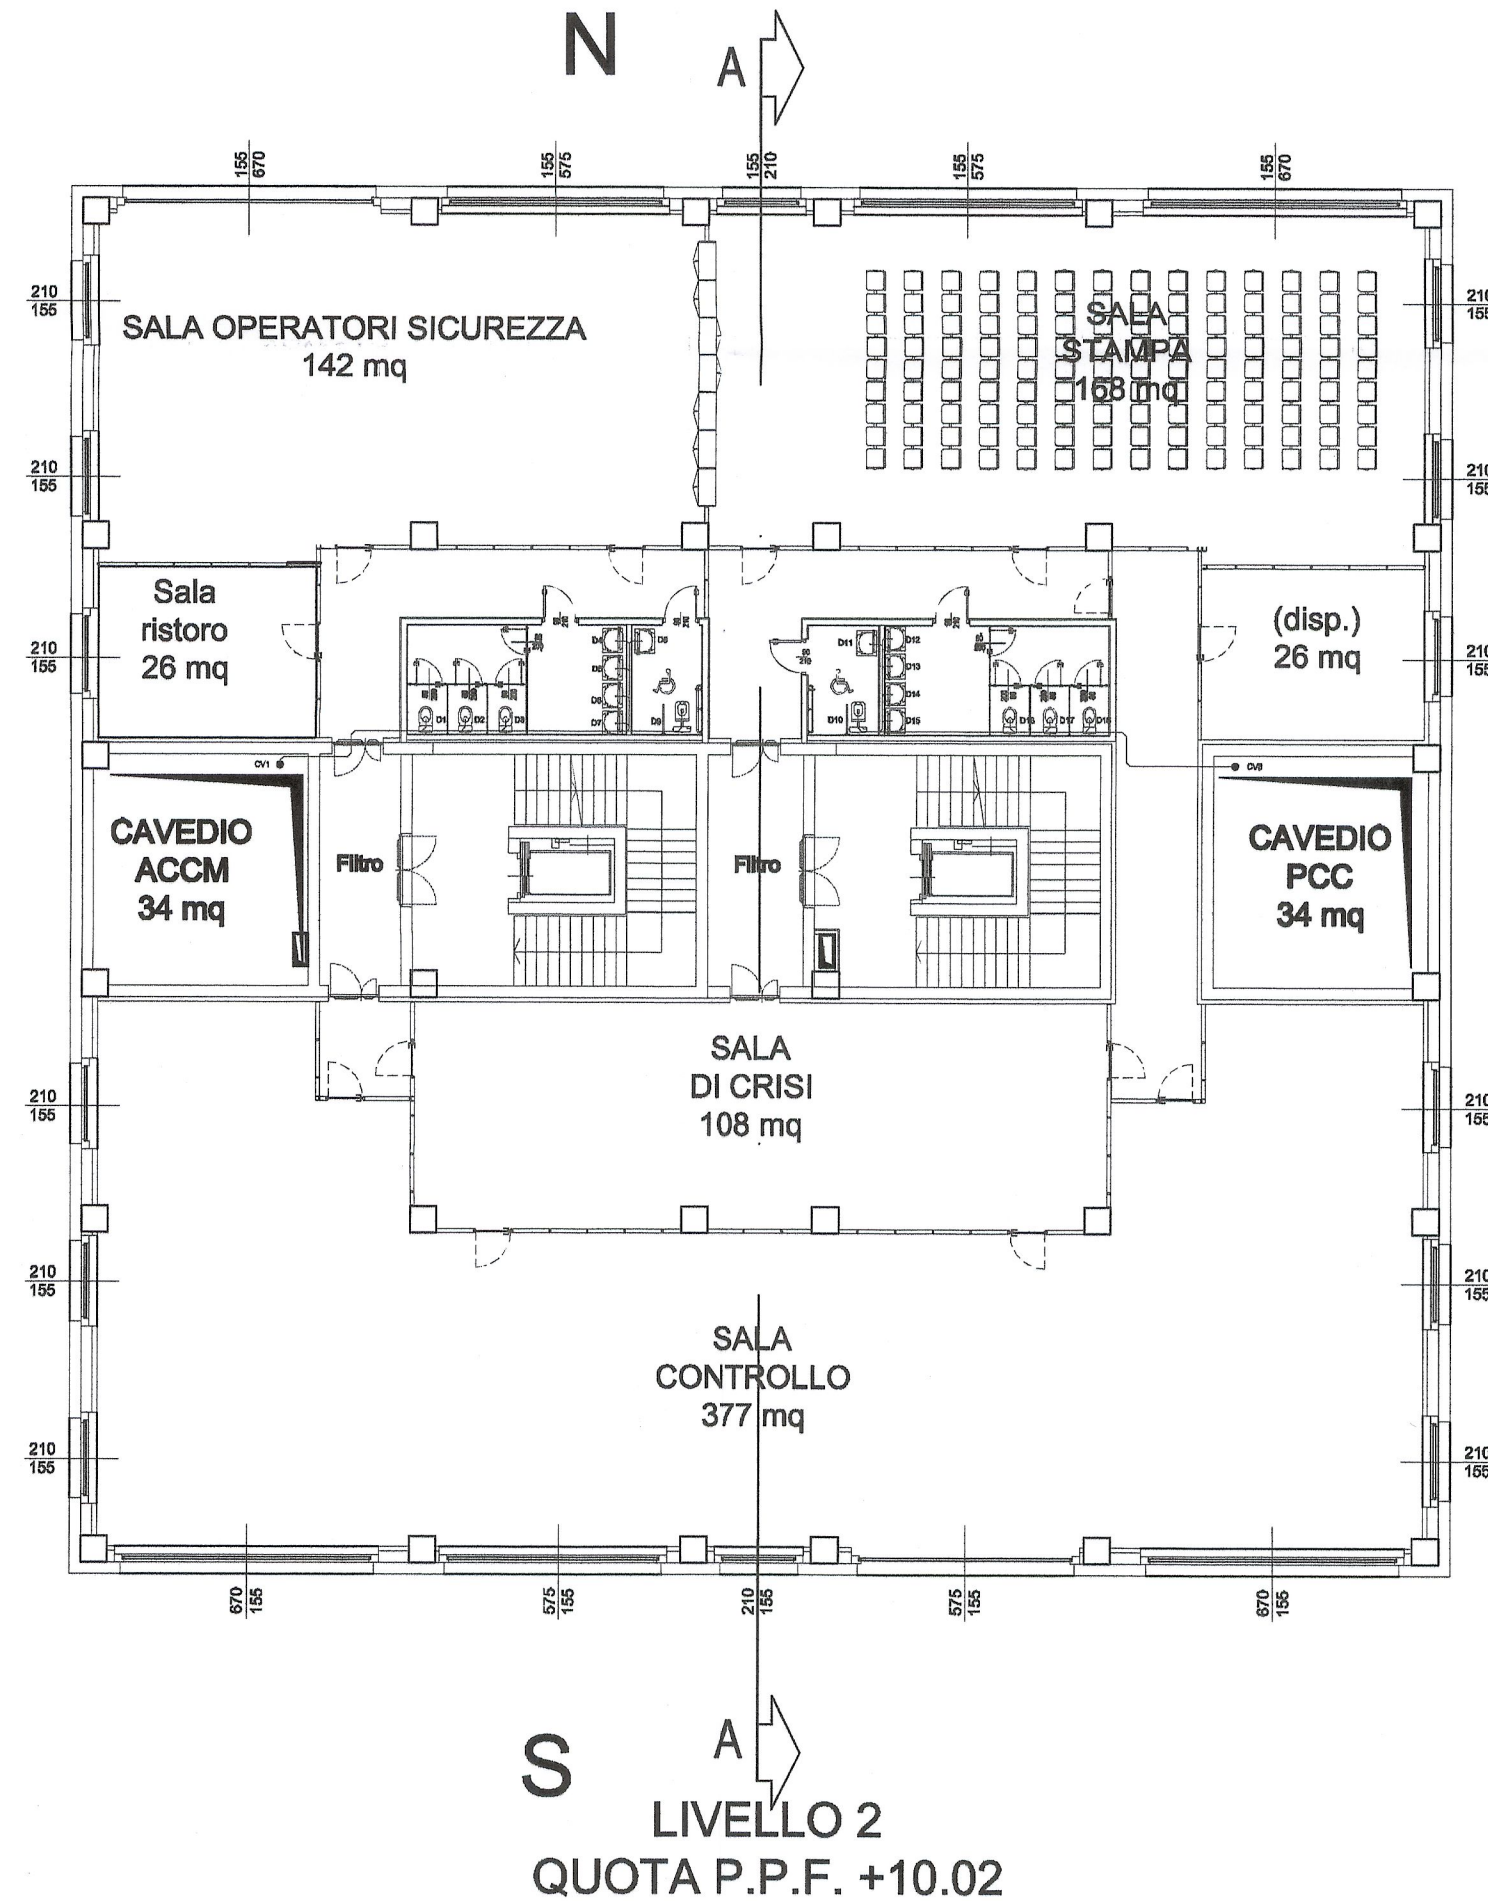

LEGENDA	
	Tubazione acque nere in PVC pesante colore rosso con pendenza minima 0,5 %
	Lavandino
	WC a cassetta

DISEGNI DI RIFERIMENTO	
N° DISEGNO	DESCRIZIONE
N° PD2_C3A_TS3_1954	RELAZIONE TECNICA E DIMENSIONAMENTO IMPIANTI

LIASON LYON - TURIN / COLLEGAMENTO TORINO - LIONE
 Partie commune franco-italienne / Section transfrontalière
 Parte comune italo-francese / Sezione transfrontaliera

NOUVELLE LIGNE LYON TURIN - NUOVA LINEA TORINO LIONE
 PARTIE COMMUNE FRANCO-ITALIENNE - PARTE COMUNE ITALO-FRANCESE
 REVISION DE L'AVANT-PROJET DE REFERENCE - REVISIONE DEL PROGETTO DEFINITIVO
 CUP C11J05000030001

GENIE CIVIL - GENIO CIVILE

PLAINE DE SUSÀ - PIANA DI SUSÀ
 BATIMENTS - FABBRICATI
 BUREAUX TECHNIQUES - UFFICI TECNICI
 FLUIDE SANITAIRE - VUE EN PLAN R+2
 IMPIANTI IDROSANITARI - PLANIMETRIA PIANO SECONDO

Indice	Date / Data	Modifications / Modifiche	Elaboré par / Concepito da	Vérifié par / Controllato da	Autorisé par / Autorizzato da
0	08/02/2013	Prémontre diffusion / Prima emissione	DI DOMENICO (St. Quartier)	M. RUSSO G. OGNIENNE	L. CHANTRON M. PANTALEO
A	08/02/2013	Révision suite aux commentaires LTP / Revisione a seguito commenti LTP	DI DOMENICO (St. Quartier)	M. RUSSO G. OGNIENNE	L. CHANTRON M. PANTALEO

Tecnimont
 Civil Construction
 Dott. Ing. Aldo Mancarella
 Ordine Ingegneri Prov. TO n. 6271 R



Code Doc	P	D	2	C	3	A	T	S	3	2	0	4	3	A	A	P	P	L	A
	Phase / Fase			Signo Albero / Signo										Indice	Statut / Stato				Type / Tipo

INDirizzo GED / Adresse GED: CSA // // 00 00 20 30 42

Échelle / Scala: 1:200



LTF sas - 1001 Avenue de la Boissière BP 80691 - F-73006 CHAMBERY CEDEX (France)
 Tél: +33 (0) 4.78.88.88.80 - Fax: +33 (0) 4.78.88.88.75
 RCS Chambéry 430 508 982 - TVA FR 0343058882
 Propriété LTF Tous droits réservés - Proprietà LTF Tutti i diritti riservati

