



AREA TECNICA DI SUSÀ - EDIFICIO UFFICI TECNICI
SCALA 1:200

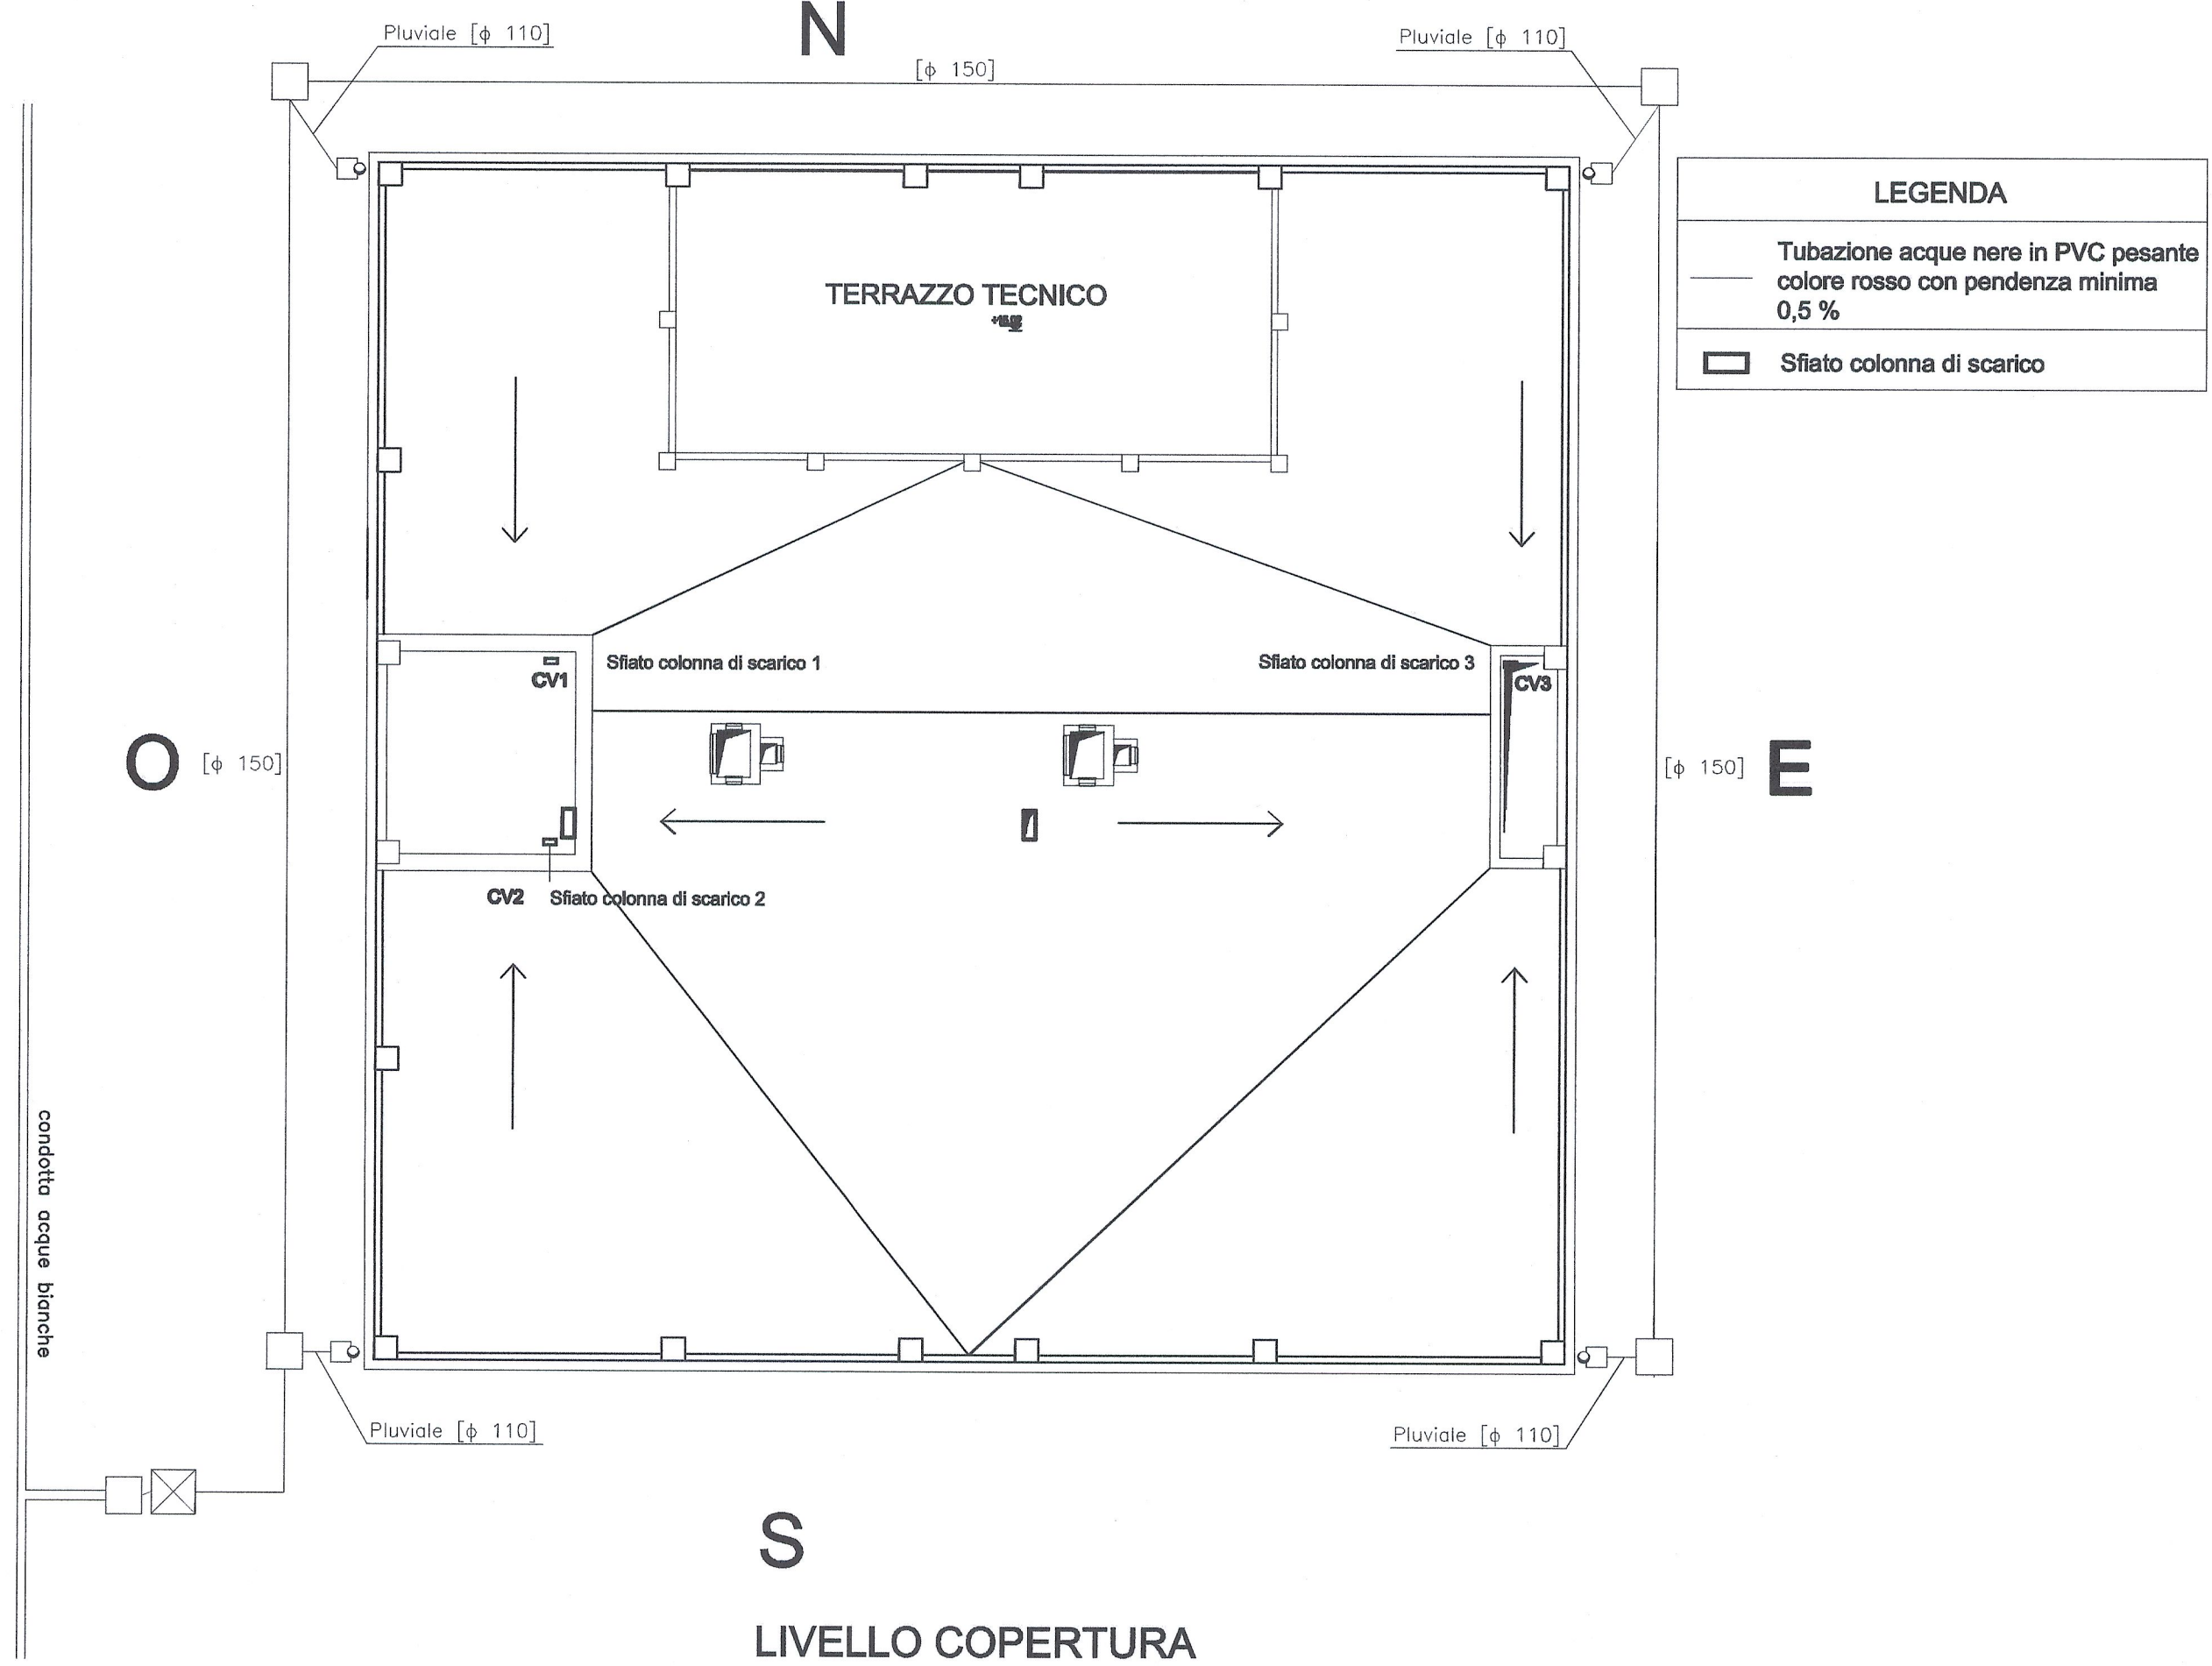

DISEGNI DI RIFERIMENTO	
N° DISEGNO	DESCRIZIONE
N° PD2_C3A_TS3_1954	RELAZIONE TECNICA E DIMENSIONAMENTO IMPIANTI

AREA TECNICA DI SUSÀ - EDIFICIO UFFICI TECNICI
SCALA 1:200

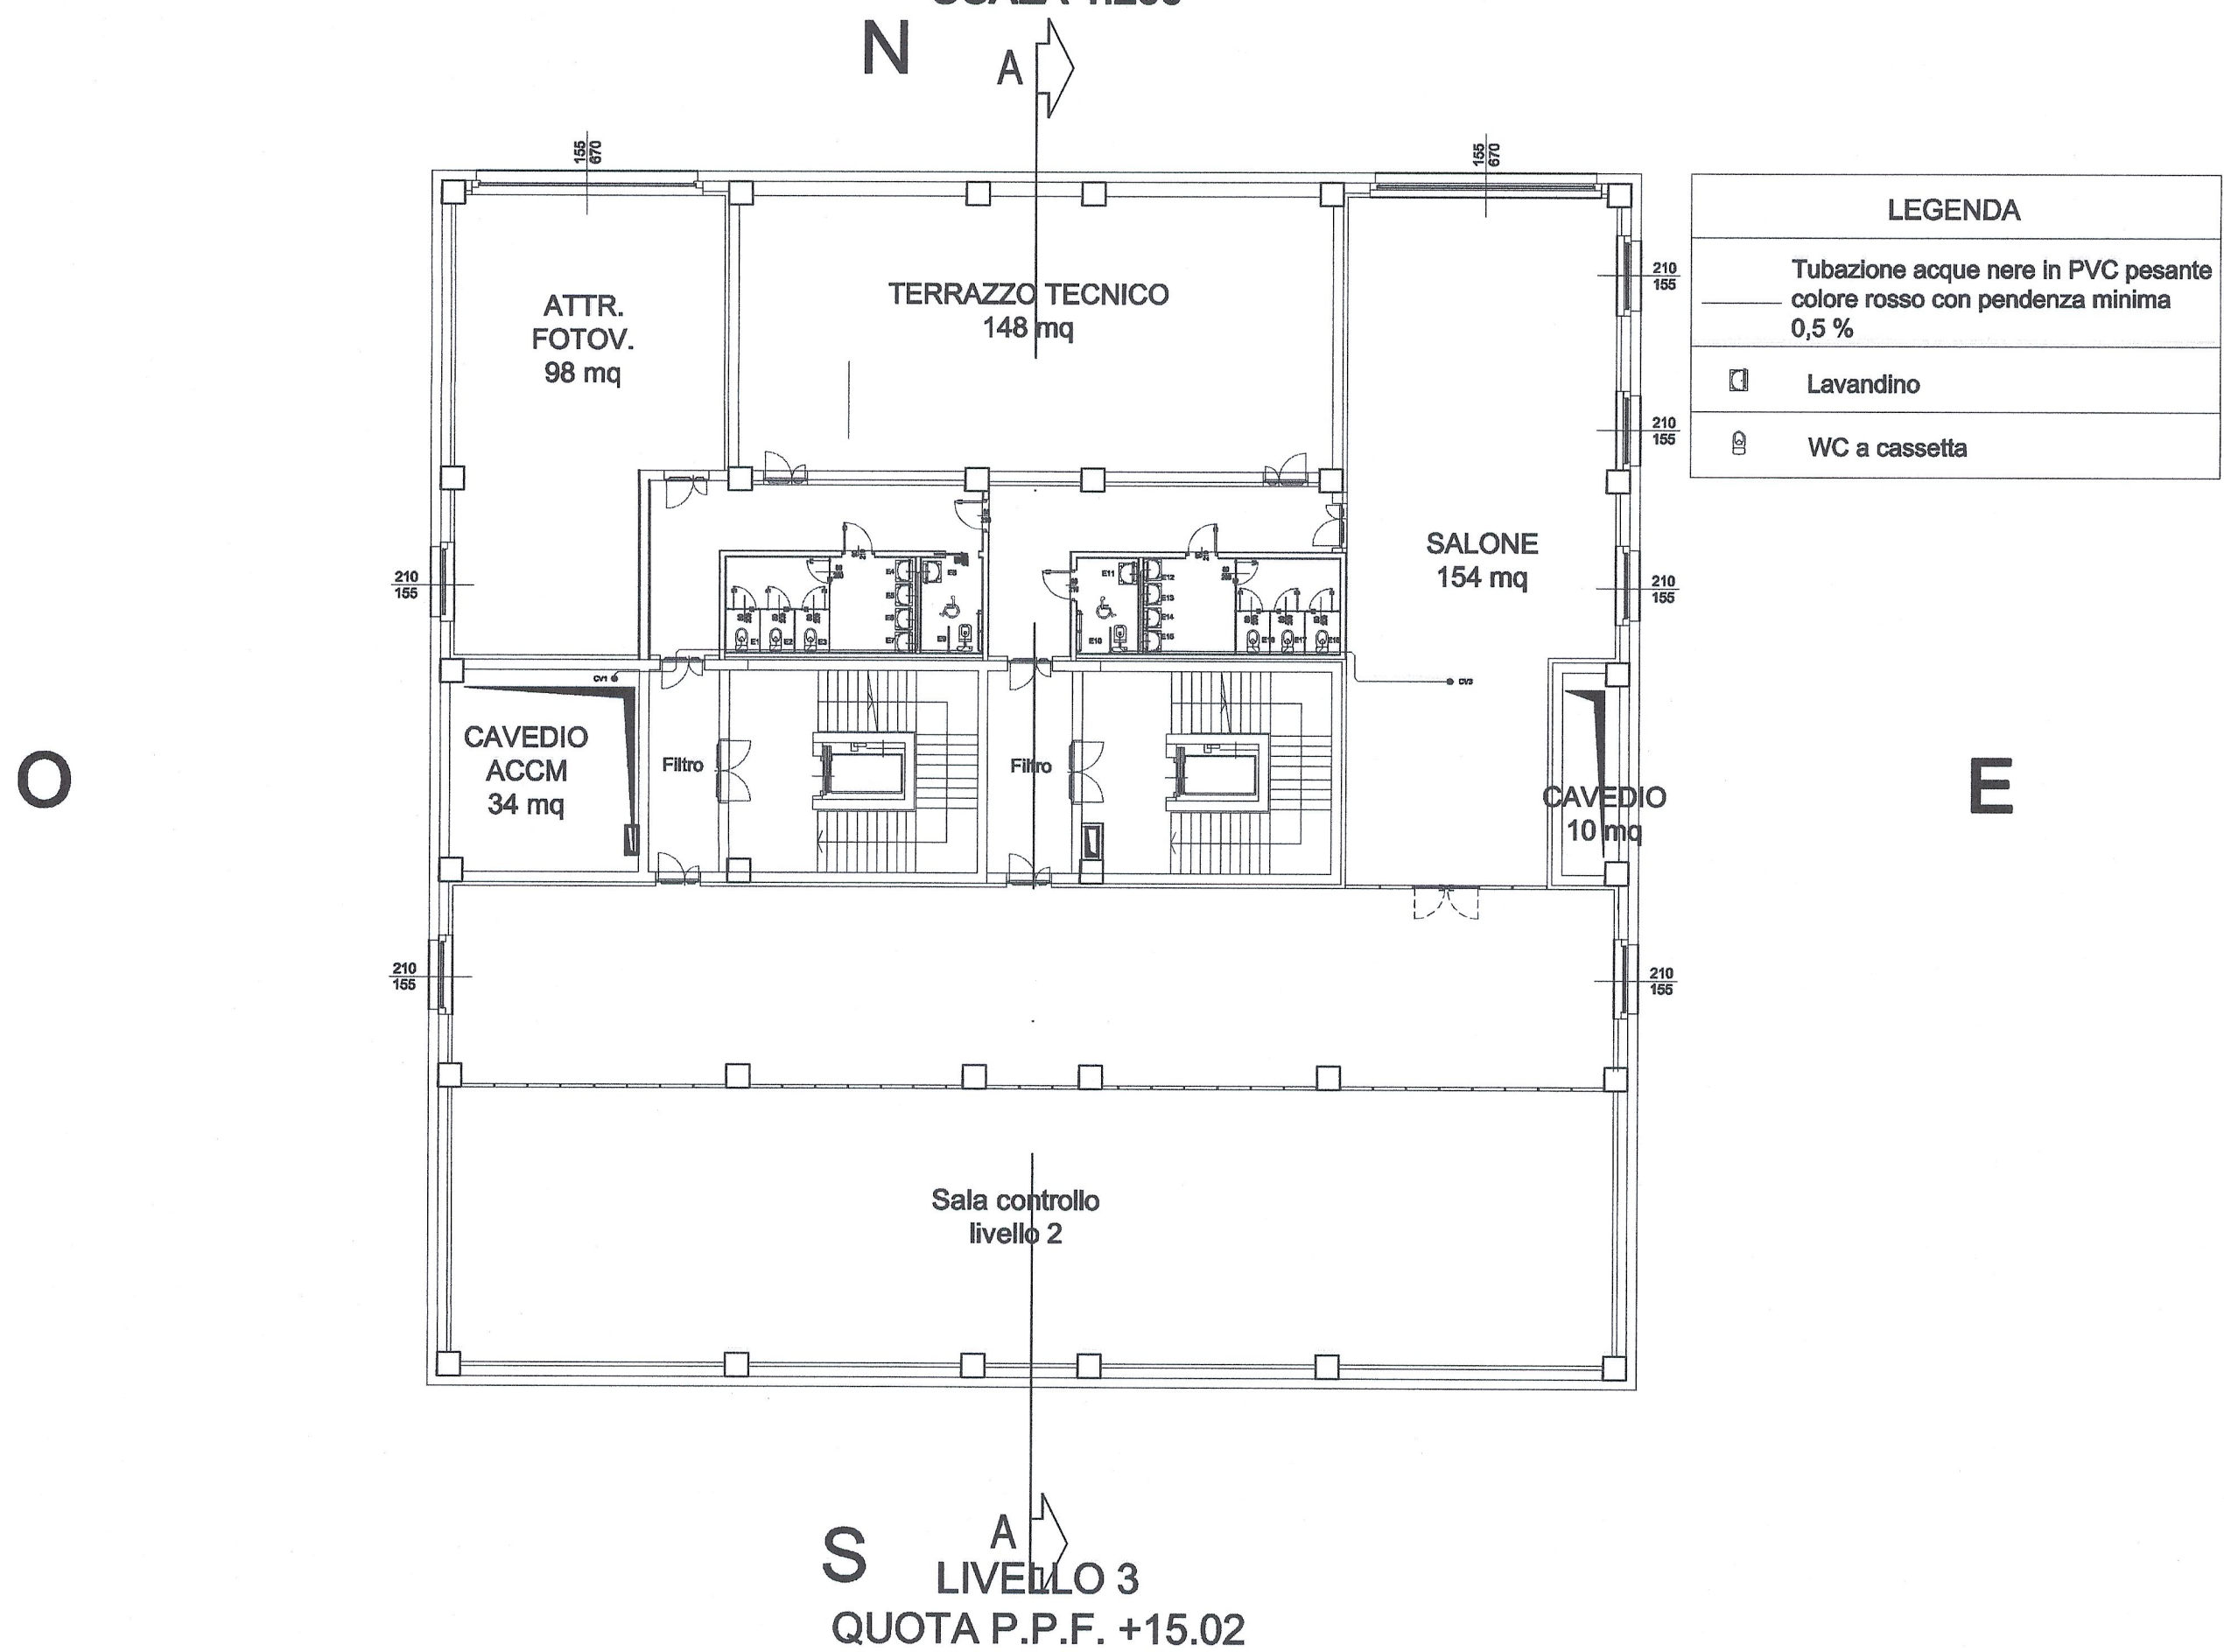

LIASON LYON - TURIN / COLLEGAMENTO TORINO - LIONE
Partie commune franco-italienne / Section transfrontalière
Parte comune italo-francese / Sezione transfrontaliera

NOUVELLE LIGNE LYON TURIN - NUOVA LINEA TORINO LIONE
PARTIE COMMUNE FRANCO-ITALIENNE - PARTE COMUNE ITALO-FRANCESE
REVISION DE L'AVANT-PROJET DE REFERENCE - REVISIONE DEL PROGETTO DEFINITIVO
CUP C11J05000030001
GENIE CIVIL - GENIO CIVILE
PLAINE DE SUSÀ - PIANA DI SUSÀ
BATIMENTS - FABBRICATI
BUREAUX TECHNIQUES - UFFICI TECNICI
FLUIDE SANITAIRE - VUE EN PLAN R+3
IMPIANTI IDROSANITARI - PLANIMETRIA PIANO TERZO

Info	Date / Data	Intervention / Intervento	Elaboré par / Elaborato da	Validé par / Convalidato da	Approuvé par / Approvato da
0	06/02/2013	Permettre diffusion / Prima emissione	DI DOMENICO (Et. Cassinetta)	M. RUSSO C. CONNORRE	L. CHANTRON M. PANTALEO
A	06/02/2013	Revision suite aux commentaires LTF / Revisione a seguito commenti LTF	DI DOMENICO (Et. Cassinetta)	M. RUSSO C. CONNORRE	L. CHANTRON M. PANTALEO

Tecnimont
Civil Construction
Dott. Ing. Aldo Mancarella
Ordine Ingegneri Prov. TO n. 6271/R

DOTT. ING.
RUSSO MARCO
ISCRITTO ALL'ALBO
PROFESSIONALE
COL. N. 12882

Code Dec: P D 2 C 3 A T S 3 2 0 4 4 A A P P L A

INDirizzo GEO / Adresse GEO: CSA / / / 00 00 20 20 40

ÉCHELLE / SCALA: 1:200