


SEZIONE SCHEMATICA A-A

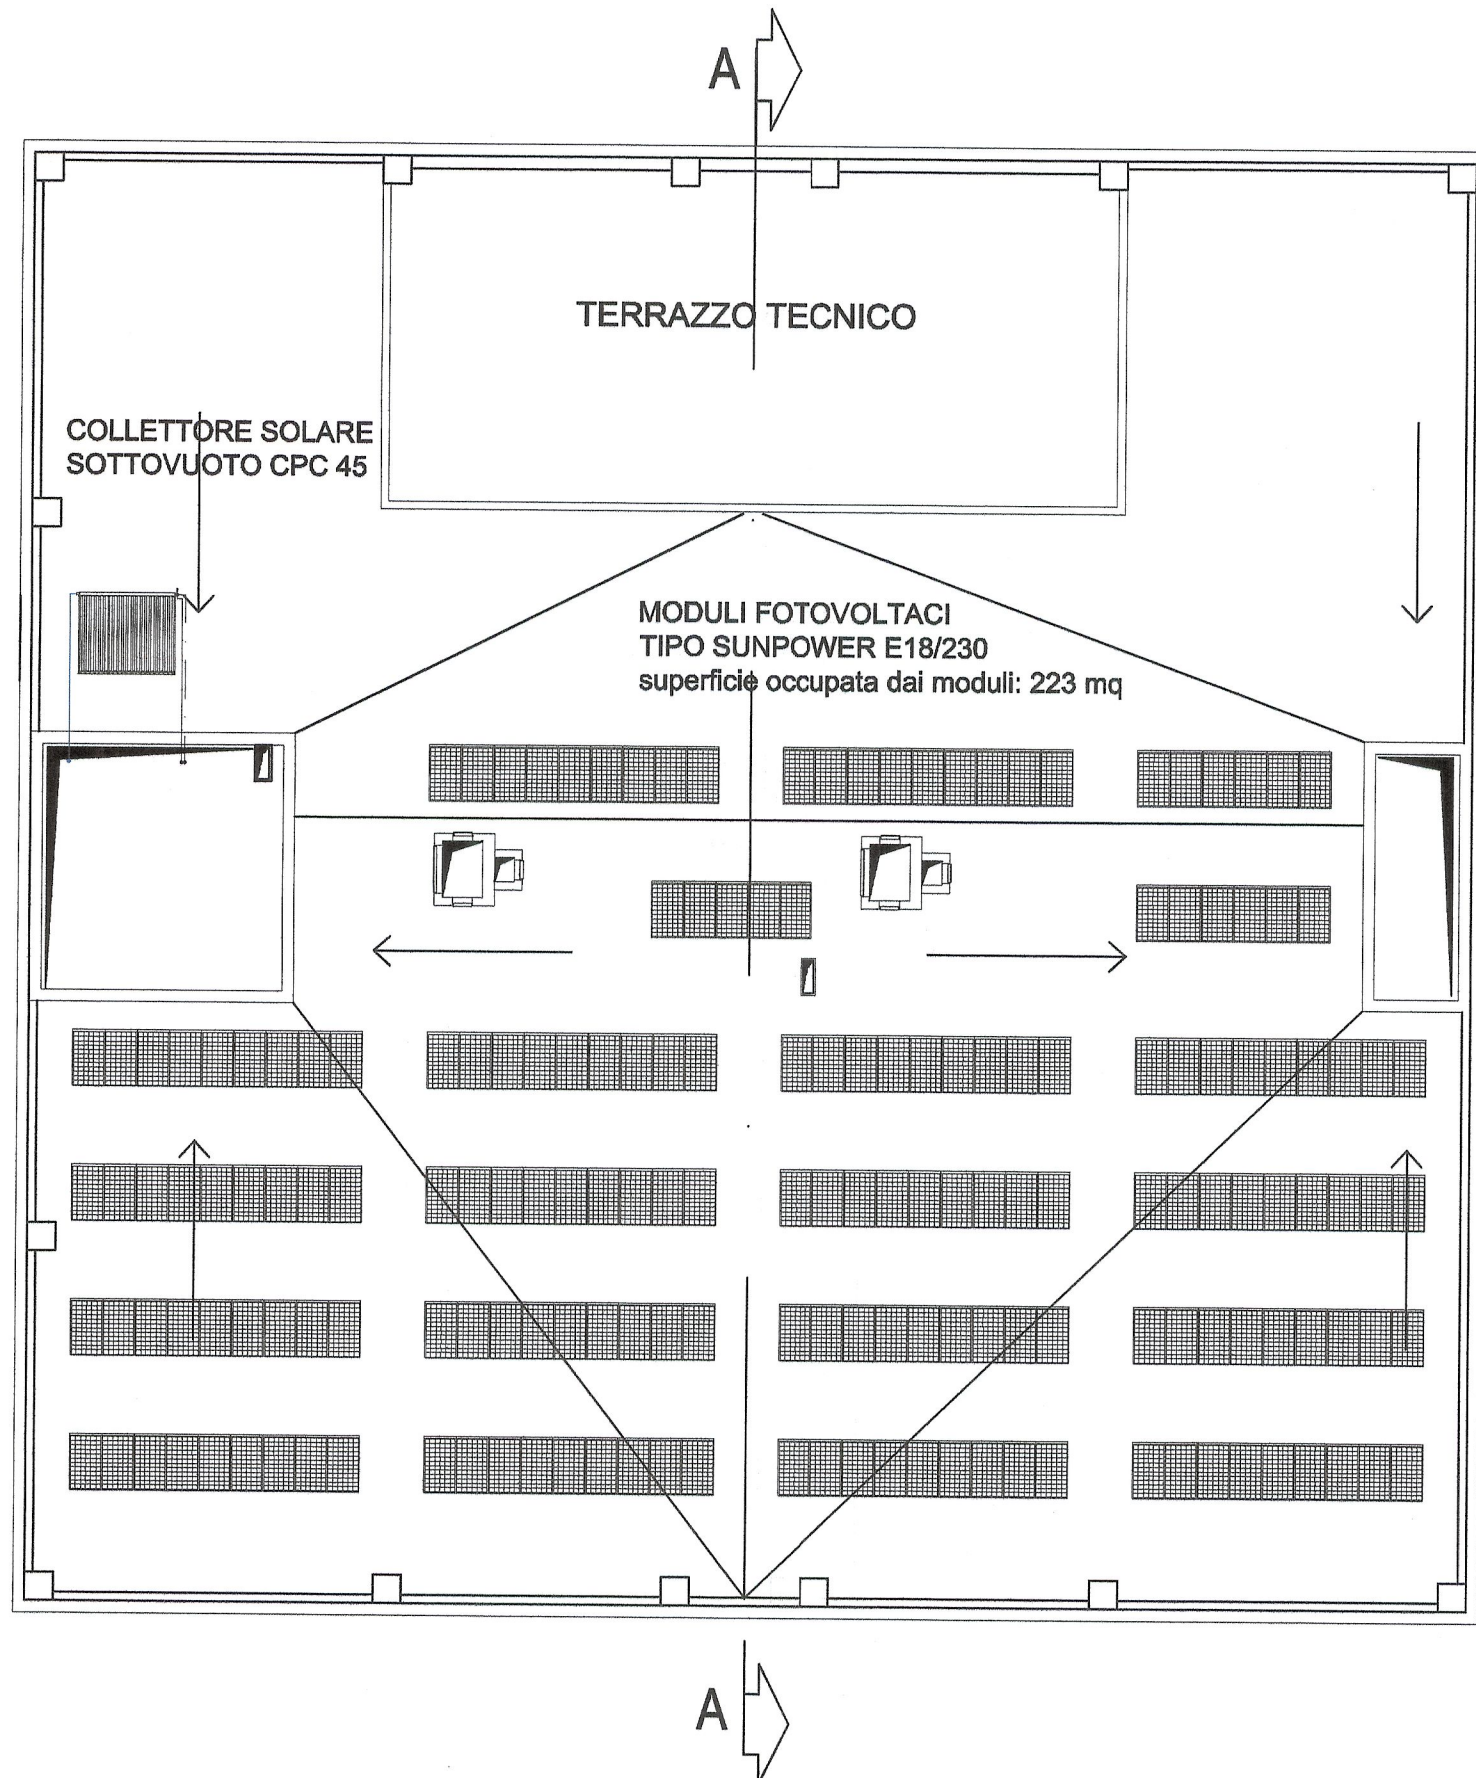

MANDATA E RITORNO COLLETTORE SOLARE
 LINEA CENTRALINA SOLERE DI REGOLAZIONE

DISEGNI DI RIFERIMENTO	
N° DISEGNO	DESCRIZIONE
N° PD2_C3A_TS3_1954	RELAZIONE TECNICA E DIMENSIONAMENTO IMPIANTI

LIAISON LYON - TURIN / COLLEGAMENTO TORINO - LIONE
 Partie commune franco-italienne / Section transfrontalière
 Parte comune italo-francese / Sezione transfrontaliera

NOUVELLE LIGNE LYON TURIN - NUOVA LINEA TORINO LIONE
PARTIE COMMUNE FRANCO-ITALIENNE - PARTE COMUNE ITALO-FRANCESE
 REVISION DE L'AVANT-PROJET DE REFERENCE - REVISIONE DEL PROGETTO DEFINITIVO
 CUP C11J05000030001

GENIE CIVIL - GENIO CIVILE

PLAINE DE SUSAS - PIANA DI SUSAS
BATIMENTS - FABBRICATI
BUREAUX TECHNIQUES - UFFICI TECNICI
ENERGIE SOLAIRE THERMIQUE
IMPIANTO SOLARE TERMICO

Indice	Date / Data	Modifications / Modifiche	Elab. par / Concepito da	Validé par / Controllato da	Autorisé par / Autorizzato da
0	00/02/2013	Previsione d'implantation / Prima emissione	DI DOMENICO (St. Casanova)	M. RUSSO C. OMBRENE	L. CHANTRON M. PANTALEO
A	00/02/2013	Révision suite aux commentaires LTF / Revisione a seguito commenti LTF	DI DOMENICO (St. Casanova)	M. RUSSO C. OMBRENE	L. CHANTRON M. PANTALEO

Technimont
 Civil Construction
 Dott. Ing. Aldo Mancarella
 Ordine Ingegneri Prov. TO n. 6271/R

DOTT. ING.
RUSSO MARCO
 ISCRITTO ALL'ALBO
 PROFESSIONALE
 COL. N. 12982

Code Doc	P	D	2	C	3	A	T	S	3	2	0	4	6	A	A	P	P	L	A
	Phase / Fase														Etat / Stato				Type / Tipo

INDIRIZZO GED / ADDRESS GED: CSA // // 00 05 20 30 44

ÉCHELLE / SCALA
 -

LYON TURIN FERROVIAIRE

LTF sas - 1091 Avenue de la Boissière BP 80691 - F-73006 CHAMBERY CEDEX (France)
 Tél: +33 (0) 4 78 88 88 80 - Fax: +33 (0) 4 78 88 88 75
 RCS Chambéry 430 558 882 - TVA FR 0343058882
 Propriété LTF Tous droits réservés - Proprietà LTF Tutti i diritti riservati

Ce projet est cofinancé par l'Union européenne (DG-TRN)

 Questo progetto è cofinanziato dall'Unione europea (TEN-T)