

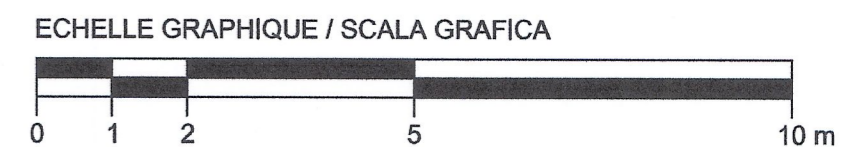


SEZIONE A-A

VUE D'ENSEMBLE / PIANO DI LOCALIZZAZIONE

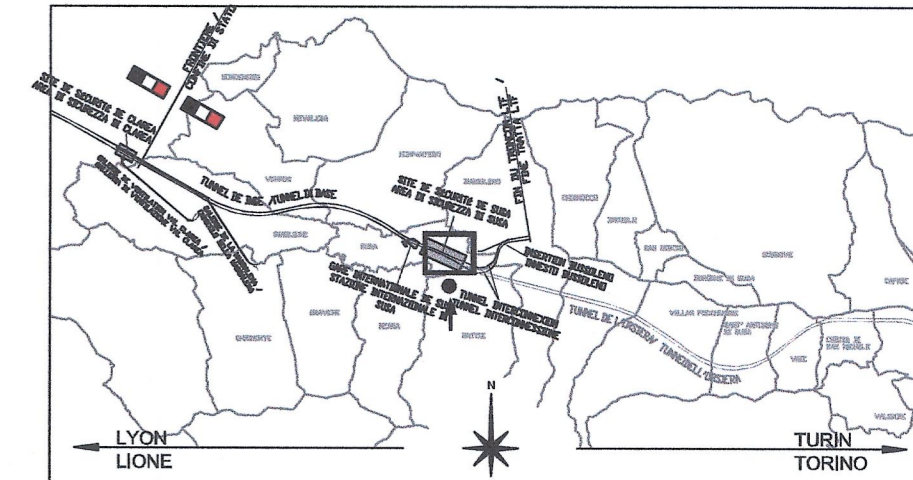

RAPPORT DE REFERENCE / RELAZIONE DI RIFERIMENTO:  
 PD2-C3A-TSE3-1945\_50-95-30\_10-01 Relazione di calcolo strutture  
 PD2-C3A-TSE3-1880\_50-95-00\_10-01 Relazione illustrativa dei fabbricati dell'area tecnica di Susa  
 PD2-C3A-TSE3-1566\_50-50-00\_30-01 Planimetria architettonica area tecnica di Susa  
 PD2\_C3A-TSE3-da3320a3330\_50-50-00\_40-da02a12\_Sezioni Trasversali Area Tecnica Susa  
 PD2-C3A-TSE3-3356\_50-50-10\_30-09 Copertura metallica Fabbricato Servizi Ausiliari - Carpenterie e armature

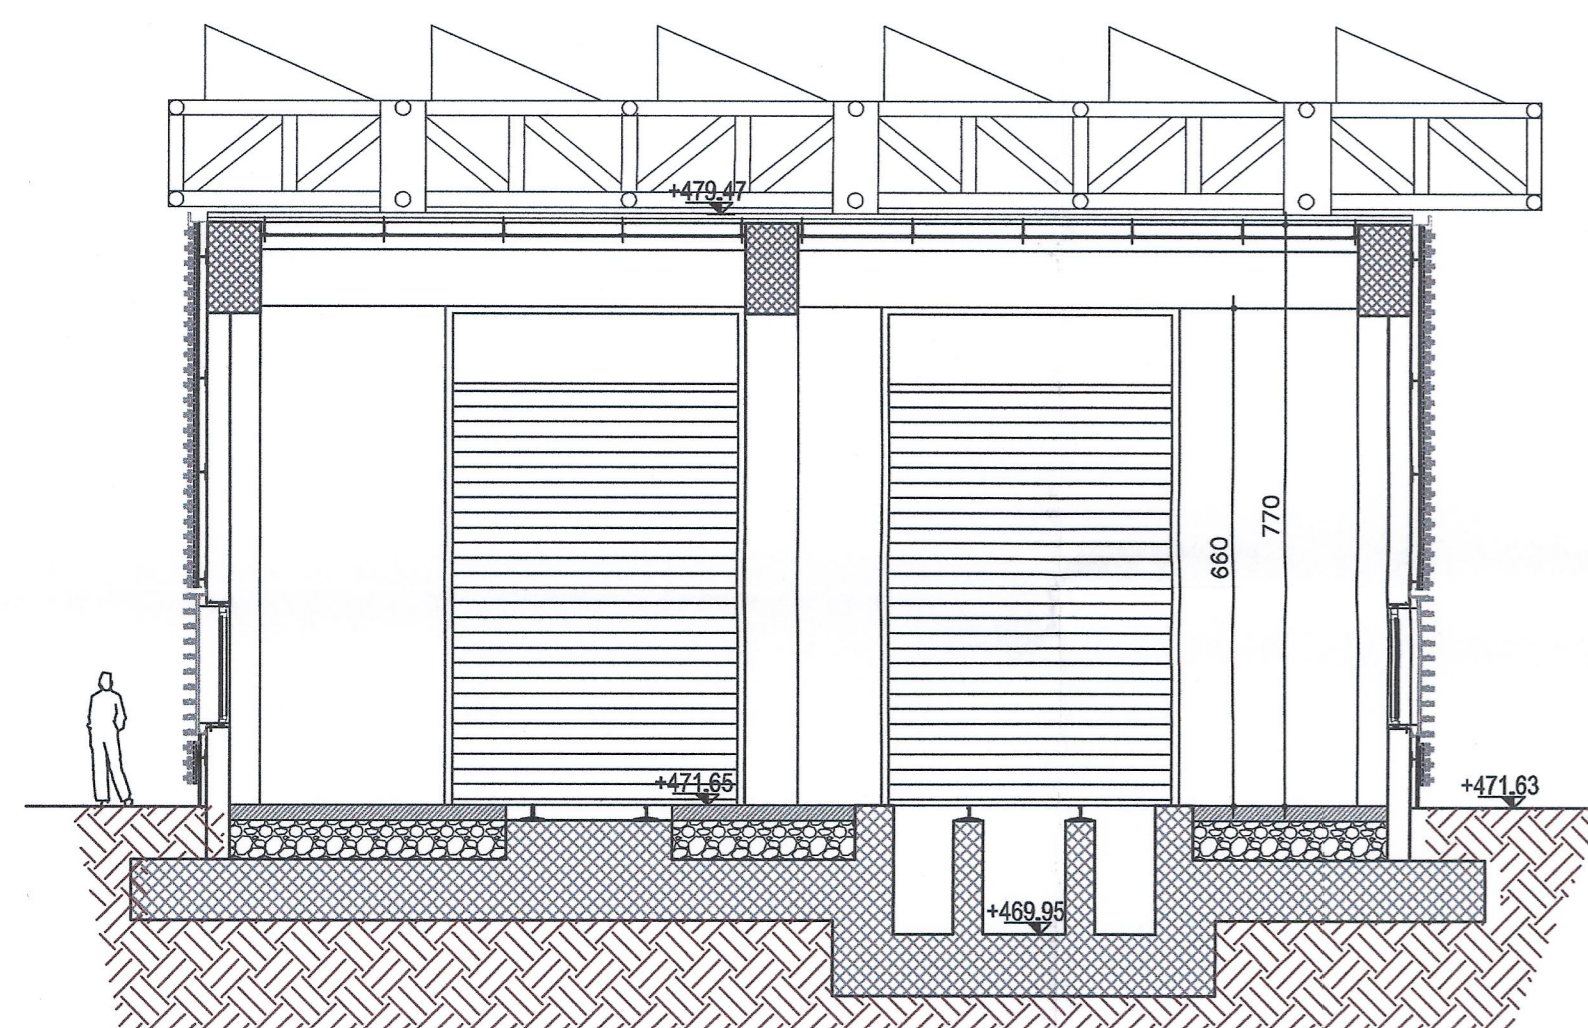


SEZIONE B-B

**LEGENDA**

- STRUTTURA IN C.A.
- PARETE IN BLOCCHI CEMENTO VIBROCOMPRESSO SP. 30 cm
- PARETE IN LATERIZIO

**PARTICOLARE PARETE ESTERNA**

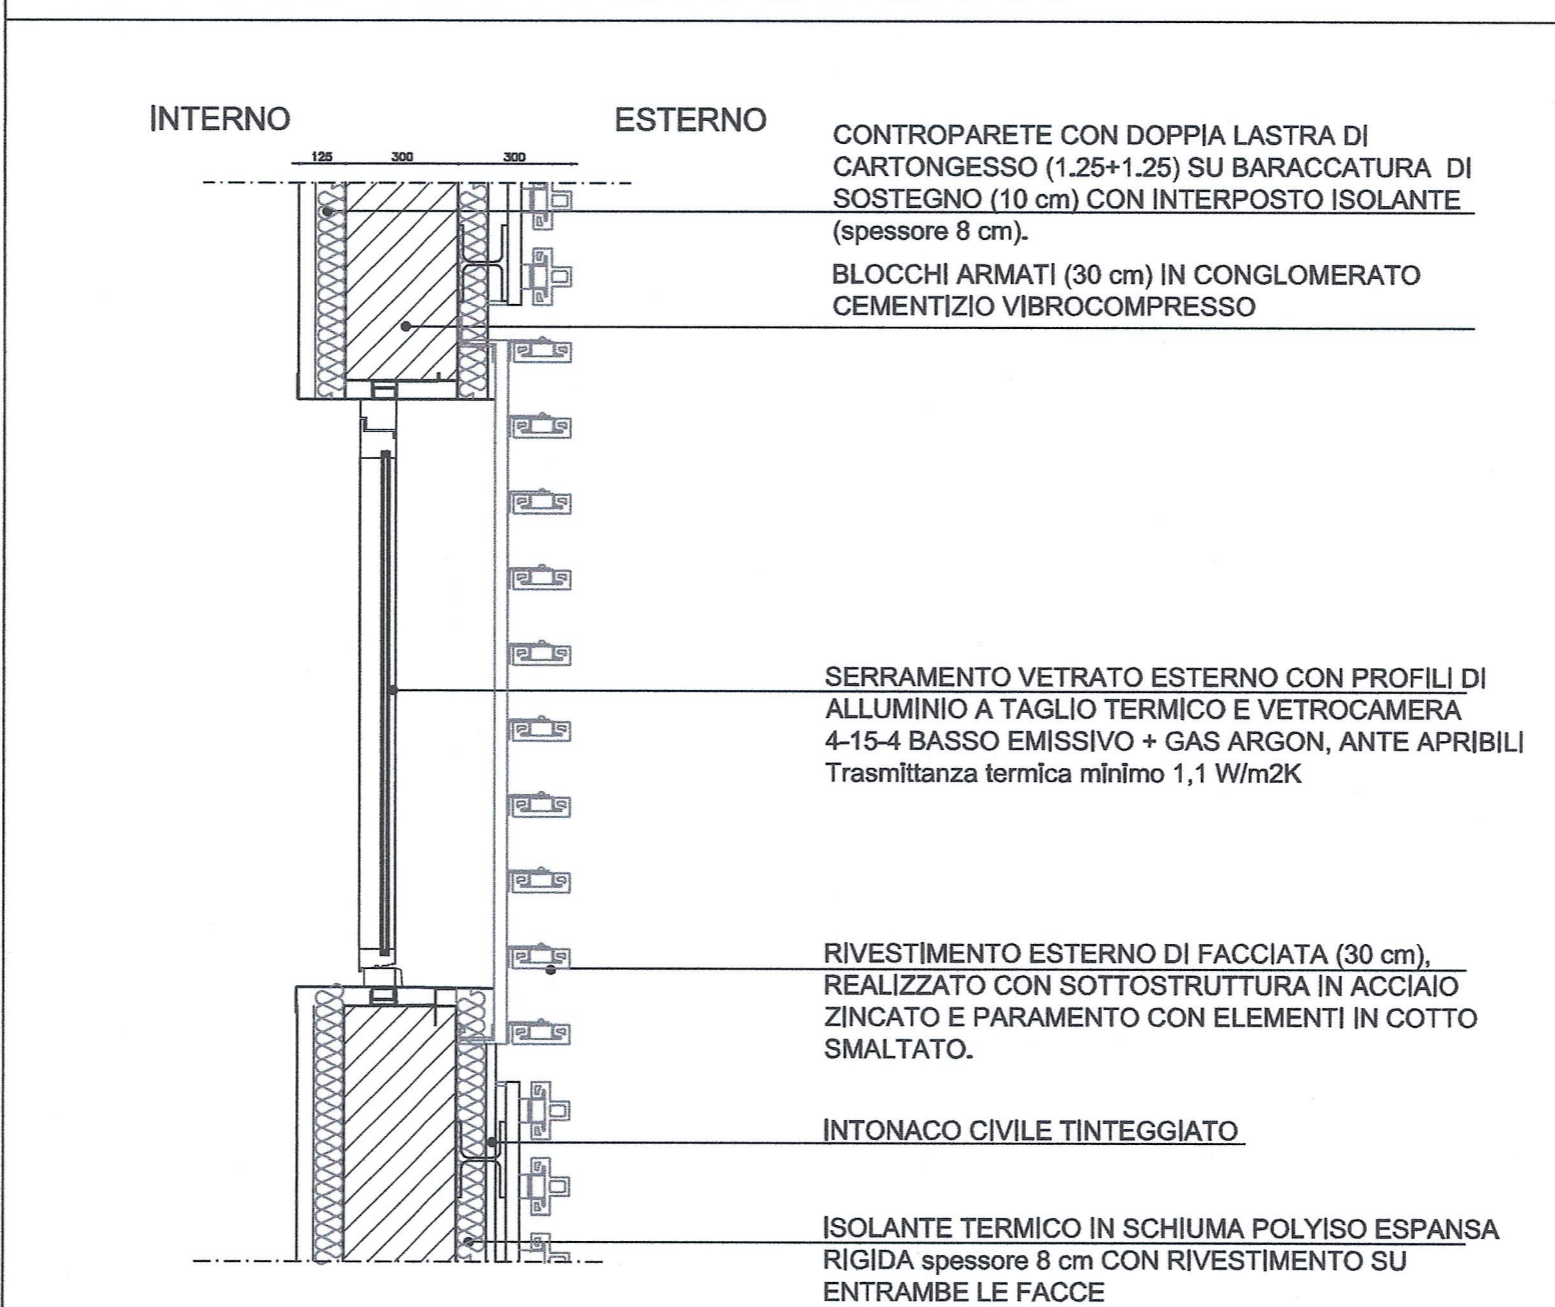

**LIAISON LYON - TURIN / COLLEGAMENTO TORINO - LIONE**  
 Partie commune franco-italienne / Section transfrontalière  
 Parte comune italo-francese / Sezione transfrontaliera

**NOUVELLE LIGNE LYON TURIN - NUOVA LINEA TORINO LIONE**  
**PARTIE COMMUNE FRANCO-ITALIENNE - PARTE COMUNE ITALO-FRANCESE**  
 REVISION DE L'AVANT-PROJET DE REFERENCE - REVISIONE DEL PROGETTO DEFINITIVO  
 CUP C11J0500030001

**GENIE CIVIL - OPERE CIVILI**  
**PLAINE DE SUSAS - PIANA DI SUSAS**  
**BATIMENTS - FABBRICATI**  
**BATIMENT SERVICES ACCESSOIRES - FSA - FABBRICATO SERVIZI AUSILIARI - FSA**

**PROJET ARCHITECTURAL - COPUES**  
**PROGETTO ARCHITETTONICO - SEZIONI**

Index	Date / Data	Modification / Modifica	Elaboré par / Elaborato da	Vérifié par / Controllato da	Approuvé par / Autorizzato da
0	09/01/2013	Prentière diffusion / Prima emissione	G. VERGNANO D. BRUSASCHETTO (St. Quaranta)	M. RUSSO C. OGNIBENE	L. CHANTRON M. PANTALEO
A	08/02/2013	Révision suite aux commentaires LTF / Revisione a seguito commenti LTF	G. VERGNANO D. BRUSASCHETTO (St. Quaranta)	M. RUSSO C. OGNIBENE	L. CHANTRON M. PANTALEO

Code Doc: **P D 2 C 3 A T S 3 1 9 4 1 A A P P L A**  
 Phase / Fase: | Signé / Firmato: | Exécuteur / Esistente: | Numéro: | Indice: | Statut / Stato: | Type / Tipo:

INDIRIZZO GEO / ADRESSE GEO: C3A II II 50 95 30 40 01  
 ÉCHELLE / SCALA: 1:100 - 1:10