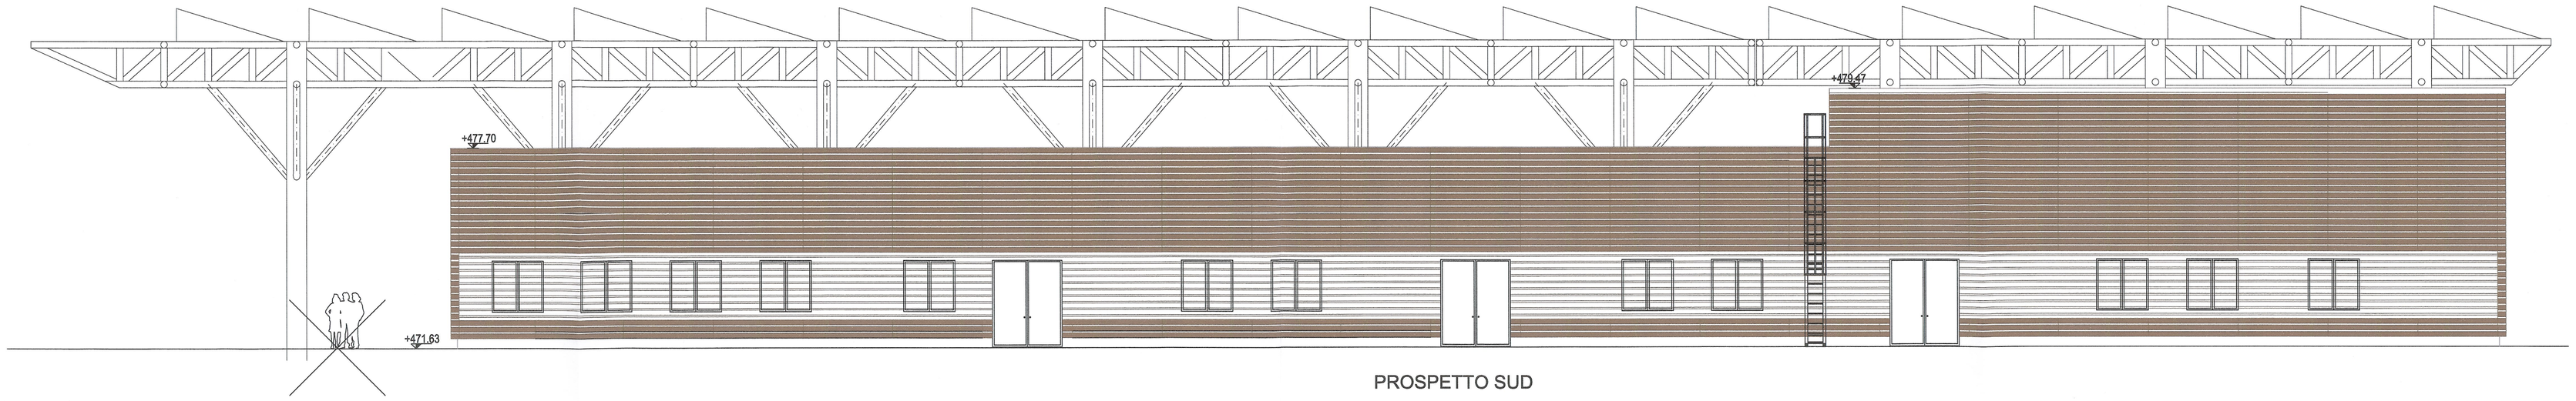

PROSPETTO SUD

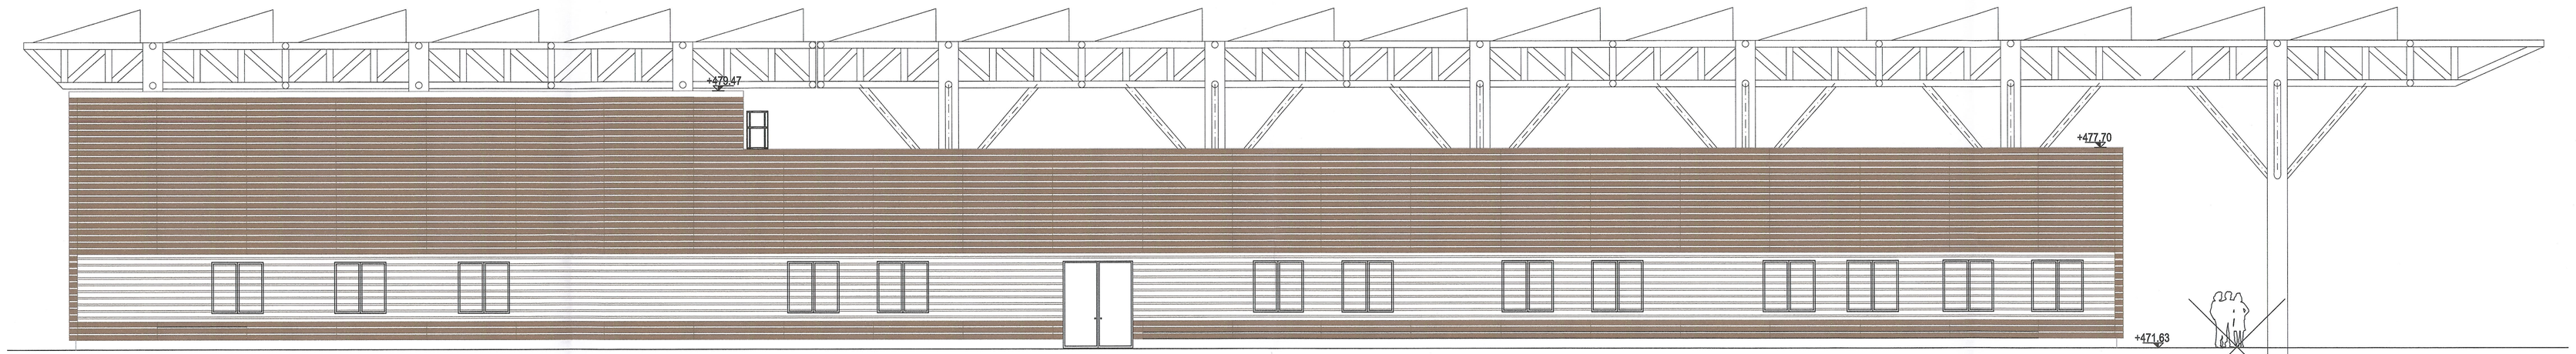

PROSPETTO NORD

PROSPETTO EST

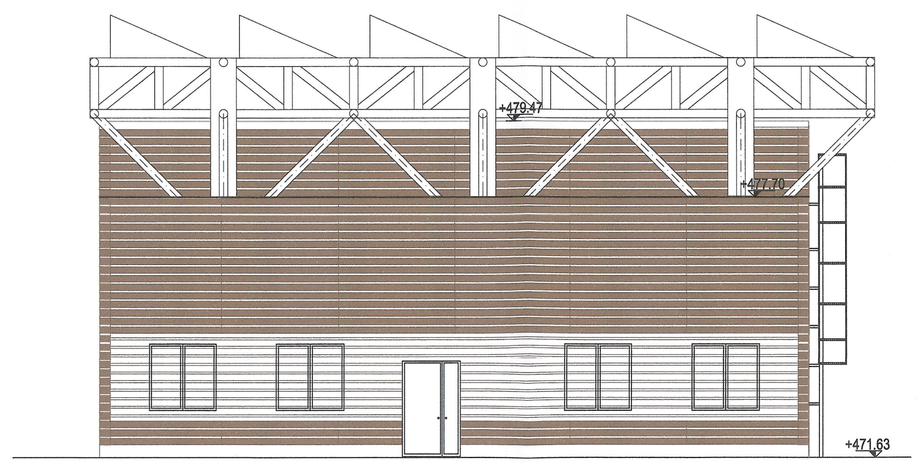

PROSPETTO OVEST

VUE D'ENSEMBLE / PIANO DI LOCALIZZAZIONE

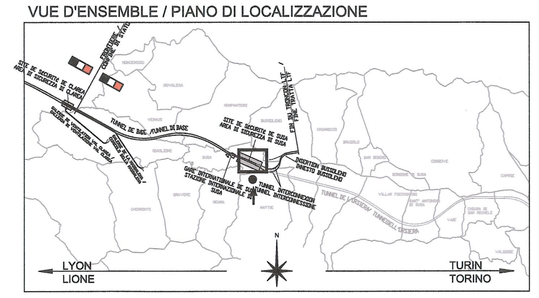

N

ECHELLE GRAPHIQUE / SCALA GRAFICA

0 1 2 5 10 m

RAPPORT DE REFERENCE / RELAZIONE DI RIFERIMENTO:
PD2-C3A-TSE3-1945_50-95-30_10-01 Relazione di calcolo strutture
PD2-C3A-TSE3-1880_50-95-00_10-01 Relazione illustrativa dei fabbricati dell'area tecnica di Susa

PD2-C3A-TSE3-1566_50-50-00_30-01 Planimetria architettonica area tecnica di Susa
PD2_C3A-TSE3-da3320a3330_50-50-00_40-da02a12_Sezioni Trasversali Area Tecnica Susa
PD2-C3A-TSE3-3356_50-50-10_30-09 Copertura metallica Fabbricato Servizi Ausiliari - Carpenterie e armature

LIAISON LYON - TURIN / COLLEGAMENTO TORINO - LIONE
Partie commune franco-italienne
Section transfrontalière
Parte comune italo-francese
Sezione transfrontaliera

NOUVELLE LIGNE LYON TURIN - NUOVA LINEA TORINO LIONE
PARTIE COMMUNE FRANCO-ITALIENNE - PARTE COMUNE ITALO-FRANCESE

REVISION DE L'AVANT-PROJET DE REFERENCE - REVISIONE DEL PROGETTO DEFINITIVO
CUP C11J05000030001

GENIE CIVIL - OPERE CIVILI

PLAINE DE SUSA - PIANA DI SUSA
BATIMENTS - FABBRICATI
BATIMENT SERVICES ACCESSOIRES - FSA - FABBRICATO SERVIZI AUSILIARI - FSA

PROJET ARCHITECTURAL - FACADES
PROGETTO ARCHITETTONICO - PROSPETTI

Indice	Date / Data	Modification / Modifiche	Etabli par / Concepito da	Vérifié par / Controllato da	Autorisé par / Autorizzato da
0	09/01/2013	Première diffusion / Prima emissione	G.VERGNANO D. BRUSASCHETTO (St. Guarantà)	M. RUSSO C. OGNIBENE	L. CHANTRON M. PANTALEO
A	08/02/2013	Révision suite aux commentaires LTF / Revisione a seguito commenti LTF	G.VERGNANO D. BRUSASCHETTO (St. Guarantà)	M. RUSSO C. OGNIBENE	L. CHANTRON M. PANTALEO

Technimont Civil Construction
Dott. ing. Aldo Mancarella
Ordine Ingegneri Roma 10160 A R

CHIMICI FISICI INGEGNERI DELLA PROVINCIA DI ROMA
DOTT. ING. RUSSO MARCO
ISCRITTO ALL'ALBO PROVINCIALE
SEZ. A N. 12208

Code Doc	PD2	C3A	TS3	1942	A	APPLA
	Phase / Fase	Sigle étude / Sigla	Émetteur / Emittente	Numero	Indice	Statut / Stato — Type / Tipo

INDIRIZZO GED / ADRESSE GED	C3A	//	//	50	95	30	40	02

ÉCHELLE / SCALA
1:100

LTF sas - 1091 Avenue de la Boisse BP 80631 - F-73006 CHAMBERY CEDEX (France)
Tél.: +33 (0) 4.79.68.58.50 - Fax: +33 (0) 4.79.68.58.75
RCS Chambéry 439 556 952 - TVA FR 03439556952
Propriété LTF Tous droits réservés - Proprietà LTF Tutti i diritti riservati

LYON TURIN FERROVIAIRE

Ce projet est cofinancé par l'Union européenne (UE/EU)

Questo progetto è cofinanziato dall'Unione europea (UE/EU)