PARTICOLARE – STRUTTURE SOSTEGNO MODULI

TIPOLOGICI

SEZIONE 2 (TRASVERSALE)

SCALA 1:100

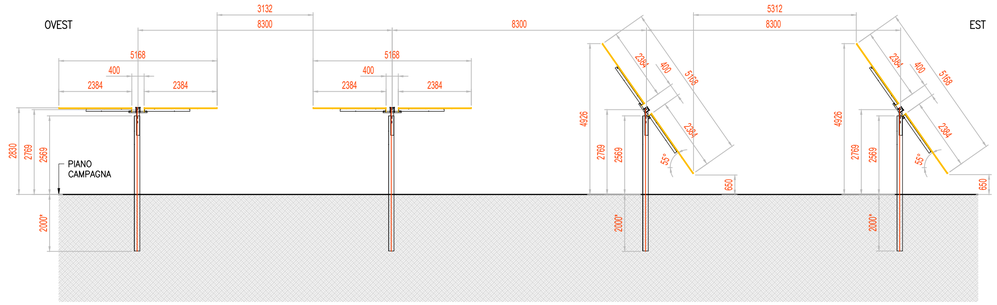

PIANTA

SCALA 1:100

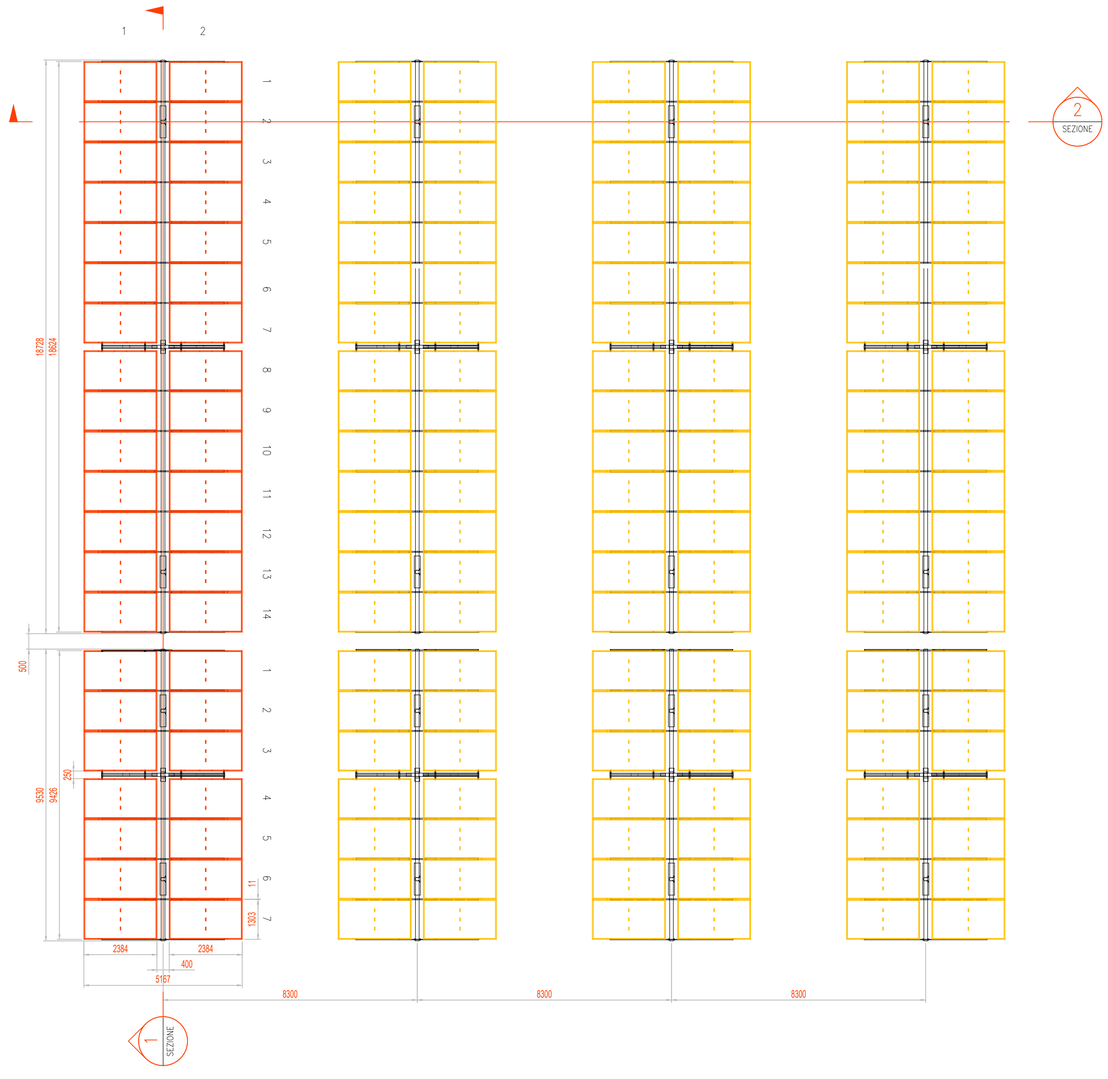

SEZIONE 1 (LONGITUDINALE)

SCALA 1:100

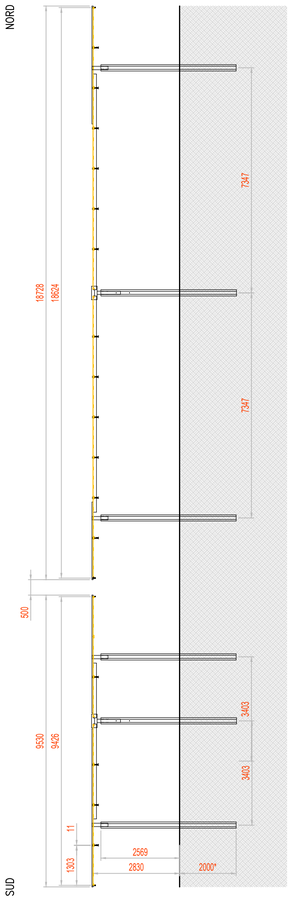

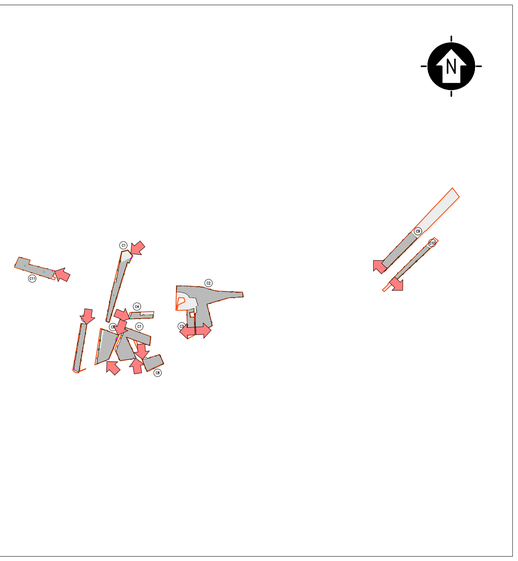

KPLAN

SCALA 1:40000 – 1 cm = 400 m

0 400 800 2000 m

0 1 2 5 cm

LEGENDA

- SITO CATASTALE
- RECINZIONE IN PROGETTO
- ACCESSO AREA IMPIANTO
- VIABILITÀ DI PROGETTO
- TRACKER

CABINATI

- CABINA DI SMISTAMENTO MT
- CABINA ELETTRICA DI CAMPO MT/BT
- LOCALE GUARDIANIA E CONTROLLO ACCESSI
- MAGAZZINO

SCALA 1:100 – 1 cm = 1 m

0 1 2 5 m

0 1 2 5 cm

REV.	DESCRIZIONE	DISEGN.	CONTROL.	APPROV.	DATA
0	–	SA	RF	LC	09/2022

Montana

Montana S.p.A
Via Carlo Angelo Fumagalli, 6
20143 Milano

Tel. +39.02.54118173
Fax +39.02.54129890
www.montanambiente.com

P.IVA 10414270156
Cap. Soc. 600.000.00 €

Milano (sede certificata ISO) | Brescia | Palermo | Cagliari | Roma | Siracusa

Committente

FLYNIS PV 20 SRL
VIA STATUTO 10
20121 MILANO (MI)

Progettisti

ING. LAURA CONTI
Iscritta all'Ordine degli Ingegneri della Provincia di Pavia al n. 1726

Oggetto

IMPIANTO INTEGRATO AGRIVOLTAICO COLLEGATO ALLA RTN
POTENZA NOMINALE 55 MW
COMUNE DI SAN MARCO IN LAMIS, SAN GIOVANNI ROTONDO (FG)
PROGETTO DEFINITIVO

Tavola: PARTICOLARE STRUTTURE SOSTEGNO MODULI

N. Tav.: 11

Ns. Rif.: 2748_5013_SL_VIA_T11_REV0_PARTICOLARE STRUTTURE SOSTEGNO MODULI

Scala: 1:100

È VIETATA LA RIPRODUZIONE DI QUESTO DOCUMENTO SENZA PREVENTIVA AUTORIZZAZIONE SCRITTA DELLA MONTANA SPA