

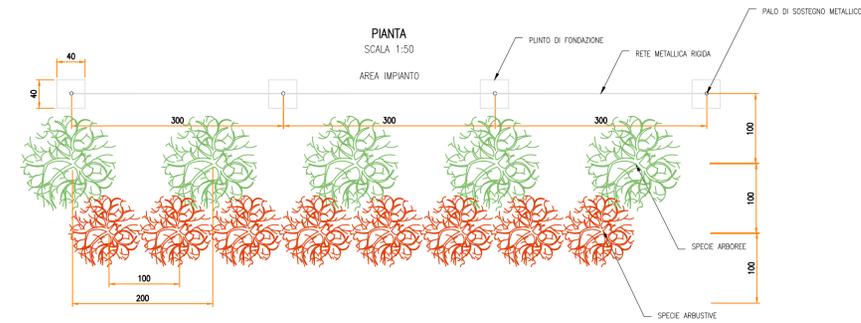
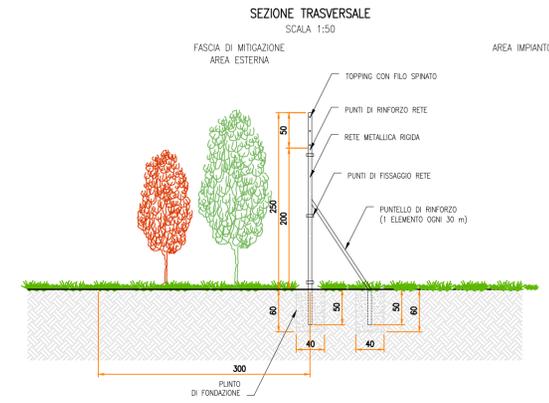


PARTICOLARE – RECINZIONE
TIPOLOGICI

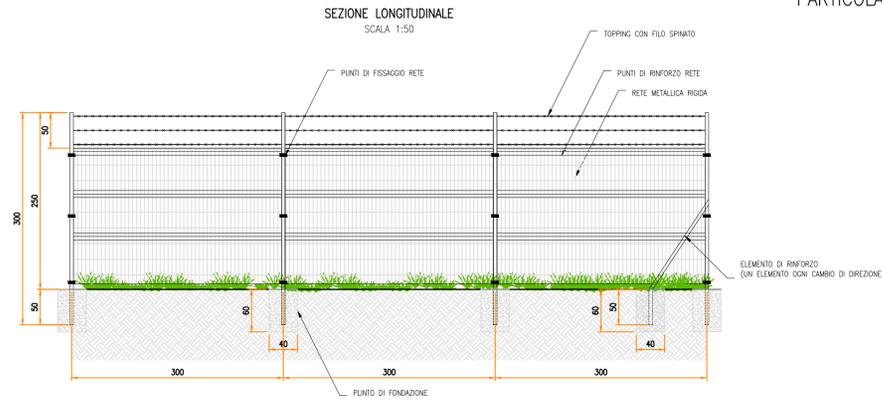


SEZIONE TRASVERSALE
SCALA 1:50



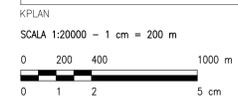


- LEGENDA**
- SITO CATASTALE
 - RECINZIONE IN PROGETTO
 - ACCESSO AREA IMPIANTO
 - VIABILITÀ DI PROGETTO
 - TRACKER
 - CABINATI
 - CABINA DI SMISTAMENTO MT
 - CABINA ELETTRICA DI CAMPO MT/BT
 - LOCALE GUARDIANA E CONTROLLO ACCESSI
 - MAGAZZINO

PARTICOLARE – ACCESSO
TIPOLOGICI

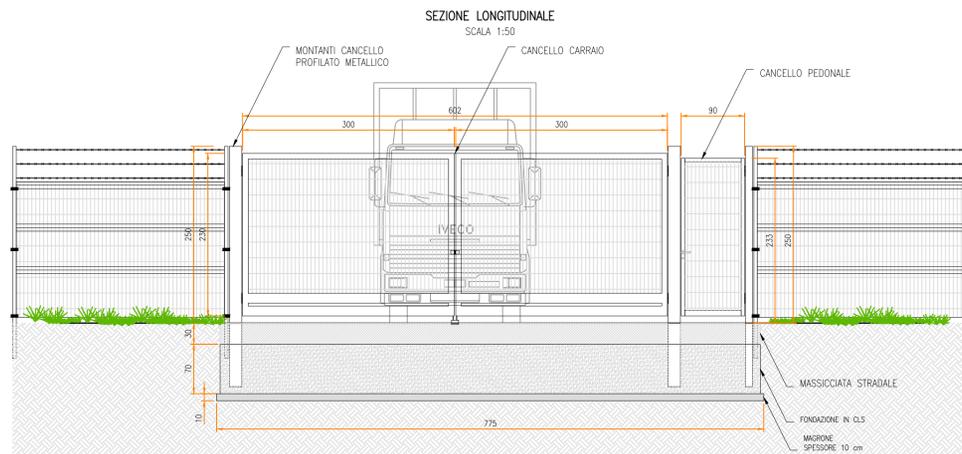

SEZIONE TRASVERSALE
SCALA 1:50

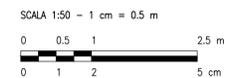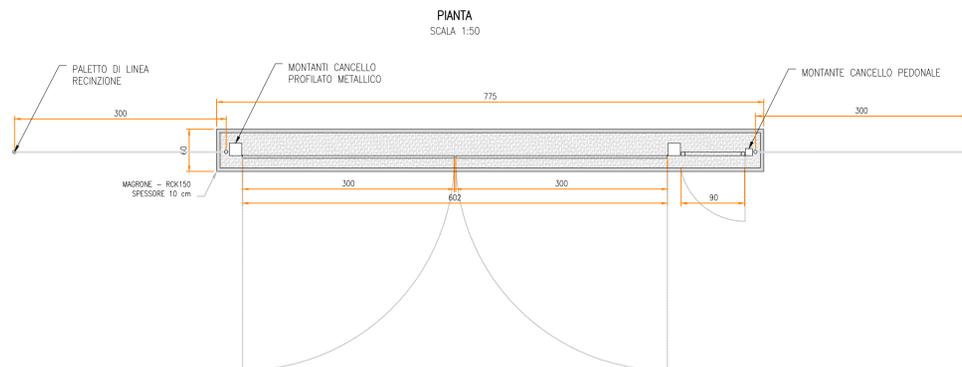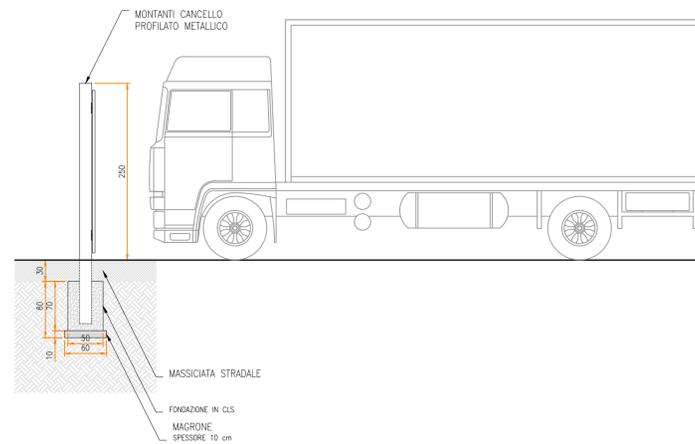

0	REV.	DESCRIZIONE	SA	RF	LC	09/2022
						DATA



MontanaSpA
Via Carlo Farini 6
20145 Milano
www.montana.com

Tel +390254102173
Fax +39025420800
www.montana.com

PAVA 0010202006
CIS 0010000004

Milano | Padova | Brescia | Palermo | Cagliari | Roma | Spoleto

Comitente: **FLYNIS PV 20 SRL**
VIA STATUTO 10
20121 MILANO (MI)

Progettisti: **ING. LAURA CONTI**
Iscritta all'Ordine degli Ingegneri della Provincia di Pavia al n. 1726

Oggetto: **IMPIANTO INTEGRATO AGRIVOLTAICO COLLEGATO ALLA RTN**
POTENZA NOMINALE 55 MW
COMUNE DI SAN MARCO IN LAMIS, SAN GIOVANNI ROTONDO (FG)
PROGETTO DEFINITIVO

Tavolo: **PARTICOLARE ACCESSI E RECINZIONE** N. Tav. **12**

No. Ed. 2748_5013_SL_VIA_T12_REV0_PARTICOLARE ACCESSI E RECINZIONE Scala 1:50

È VIETATA LA RIPRODUZIONE DI QUESTO DOCUMENTO SENZA PREVENTIVA AUTORIZZAZIONE SCRITTA DELLA MONTANA SPA