
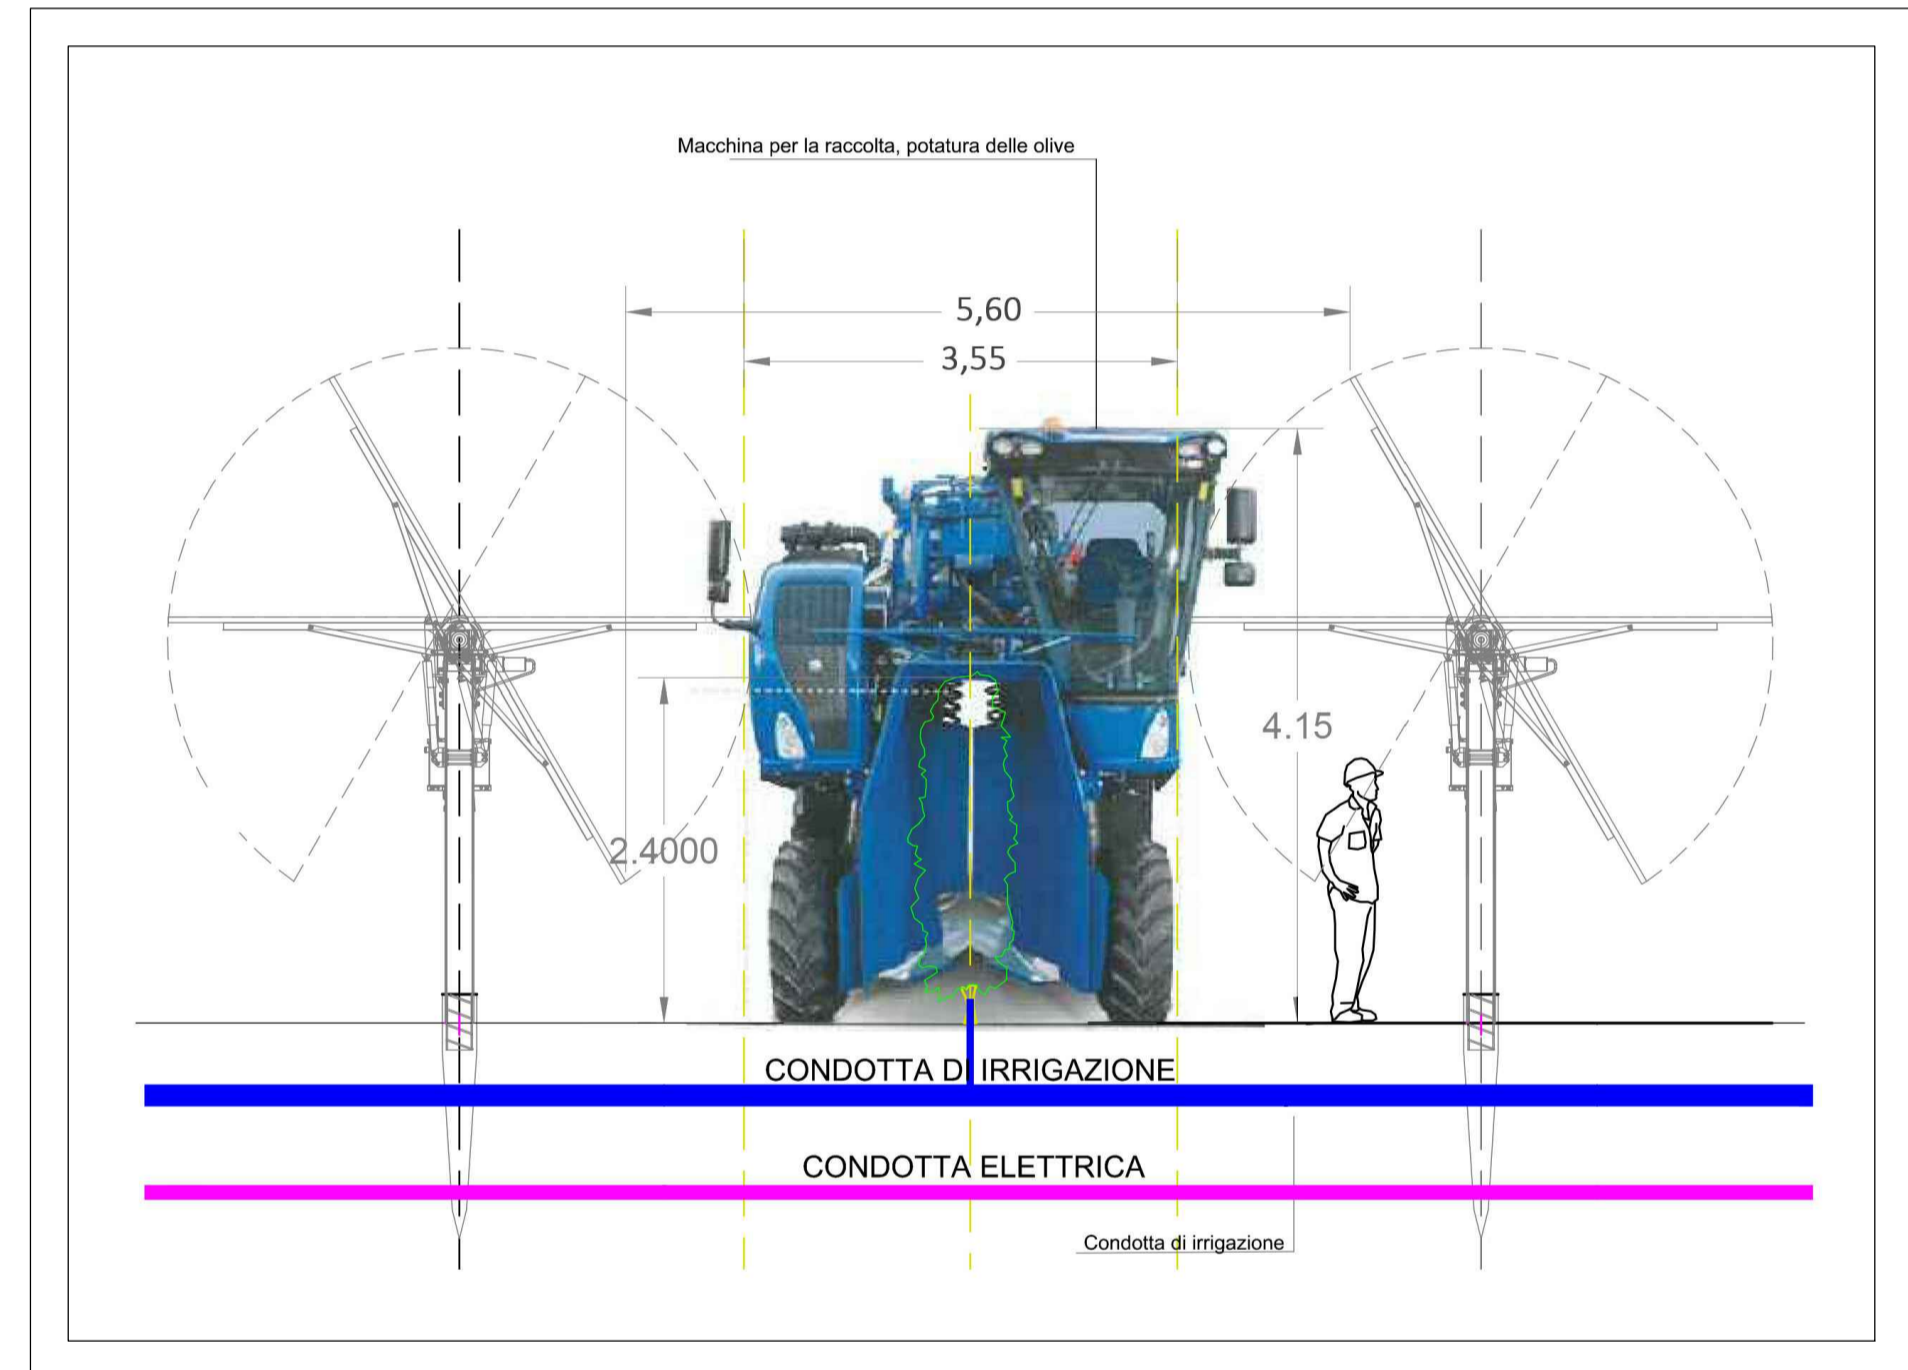
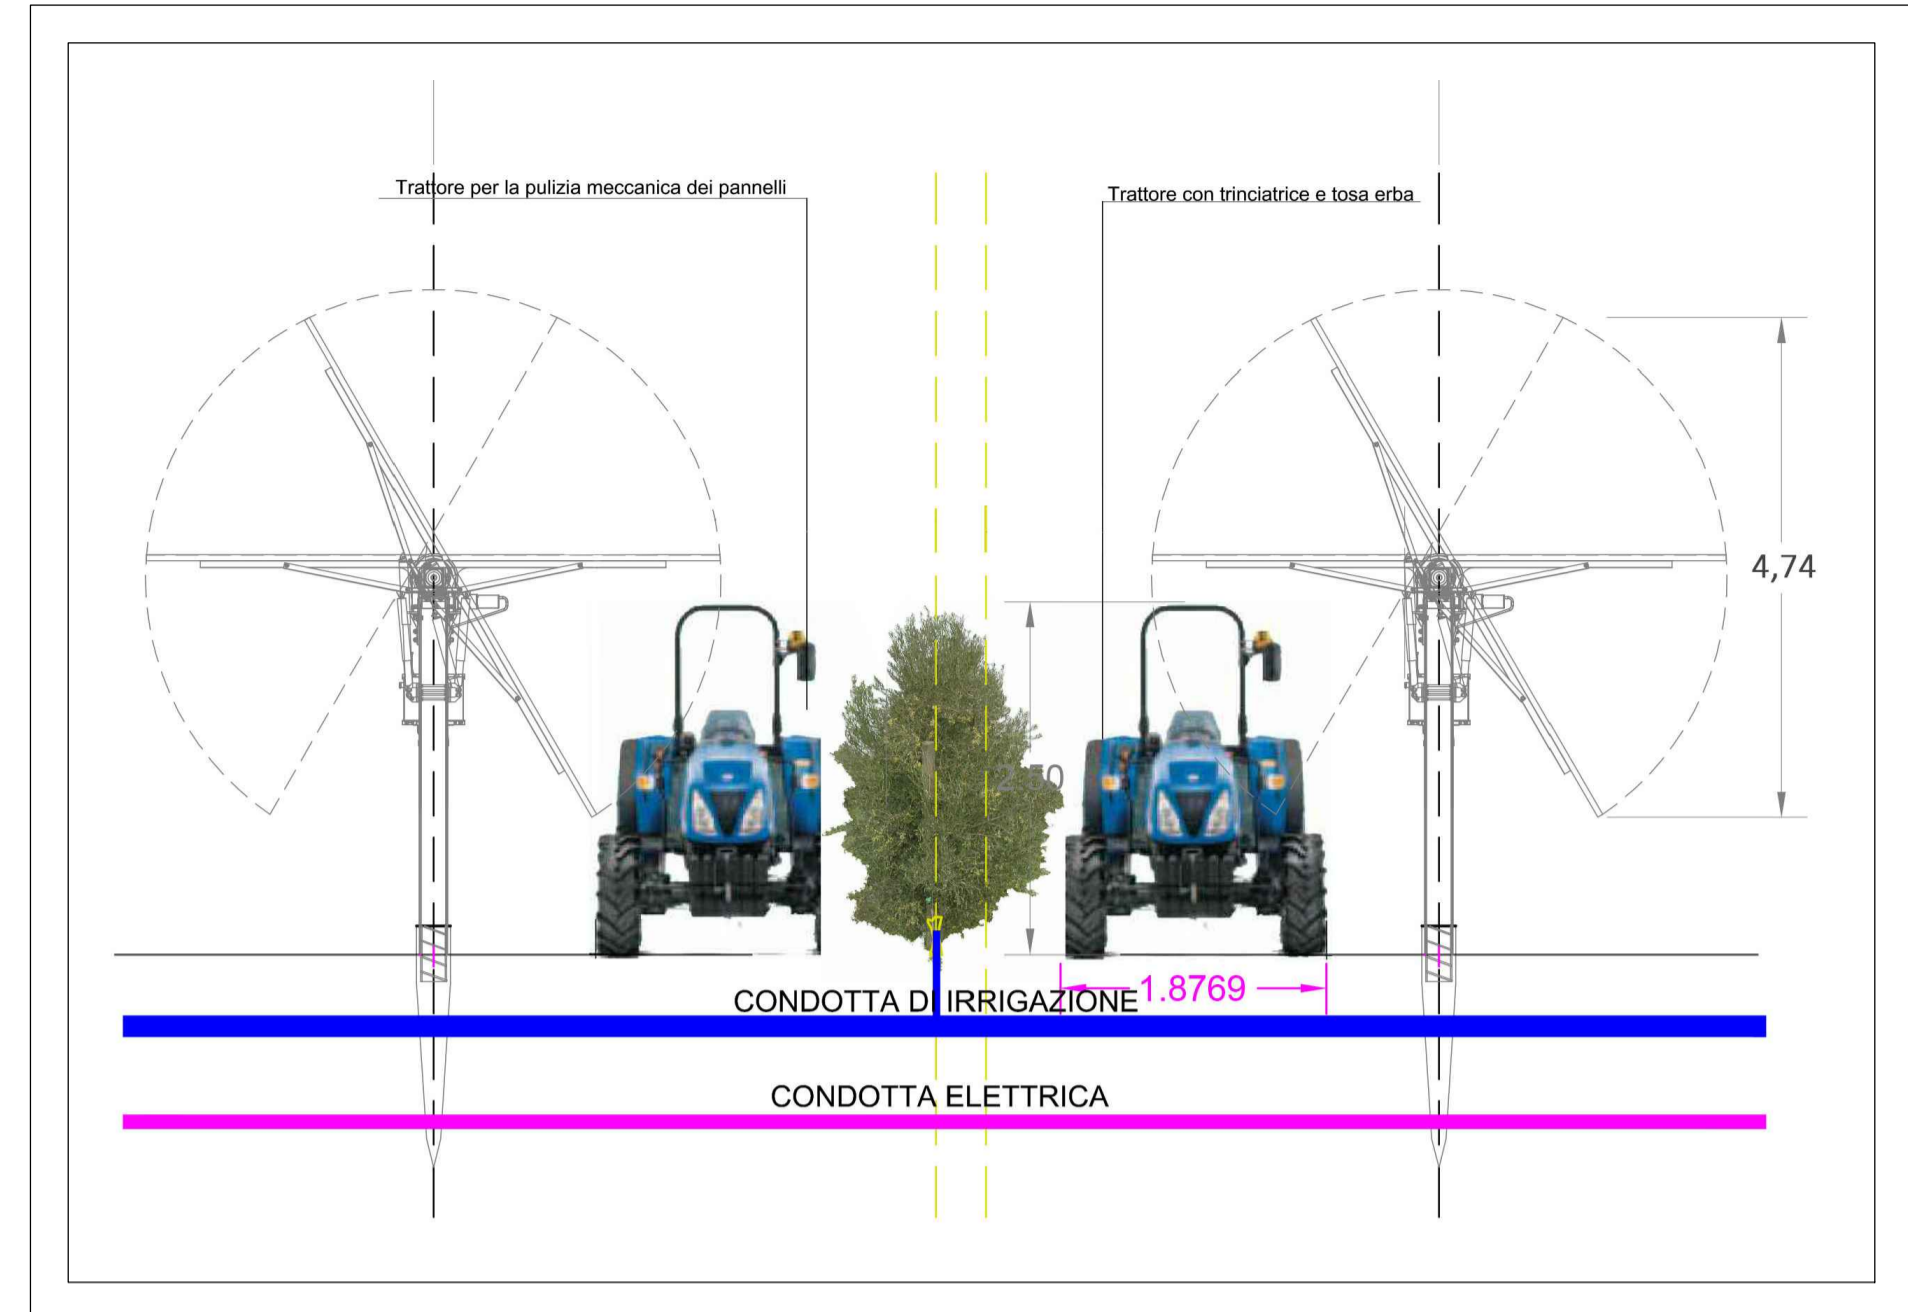


Strada in terra battuta di gestione dell'impianto

4,00

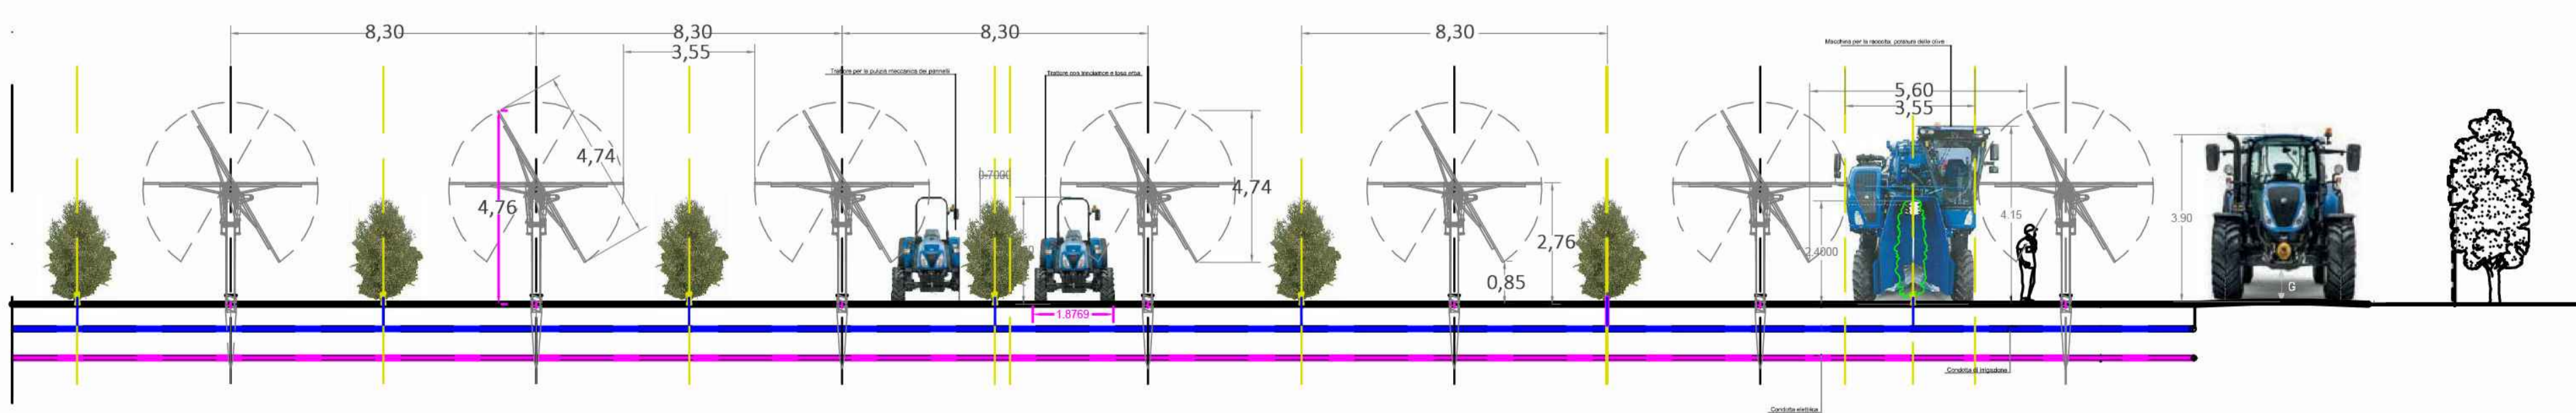

0	-	MCU	RF	LC	09/2022
REV.	DESCRIZIONE	DISC.	CONTROL.	APPROV.	DATA

Montana

MontanaSpA
Via Carlo Azeglio 10
00144 Roma

Tel +39025410273
Fax +3902542980
www.montanaspa.com

PAUBBICITRISSE
Cod. Sic. 01230006

Milano | Padova | Cagliari | Roma | Siracusa

Committente: **FLYNIS PV 20 SRL**
VIA STATUTO 10
20121 MILANO (MI)

Progettisti: **ING. LAURA CONTI**
Iscritta all'Ordine degli Ingegneri della Provincia di Pavia al n. 1726

Oggetto: **IMPIANTO INTEGRATO AGRIVOLTAIICO COLLEGATO ALLA RTN**
POTENZA NOMINALE 55 MW
COMUNE DI SAN MARCO IN LAMIS, SAN GIOVANNI ROTONDO (FG)
PROGETTO DEFINITIVO

Tavola: **INTEGRAZIONE IMPIANTO FOTOVOLTAICO - OLIVICOLA SUPERINTENSIVO**

N. Tav. **20**

N. R. 2748_5013_SL_VIA_T20_REV0_INTEGRAZIONE IMPIANTO FOTOVOLTAICO - OLIVICOLA

E' VIETATA LA RIPRODUZIONE DI QUESTO DOCUMENTO SENZA PREVENTIVA AUTORIZZAZIONE SCRITTA DELLA MONTANA SPA