



### SEZIONE AB-1: ATTRAVERSAMENTO 1

S.P. 74 al Km 15+085

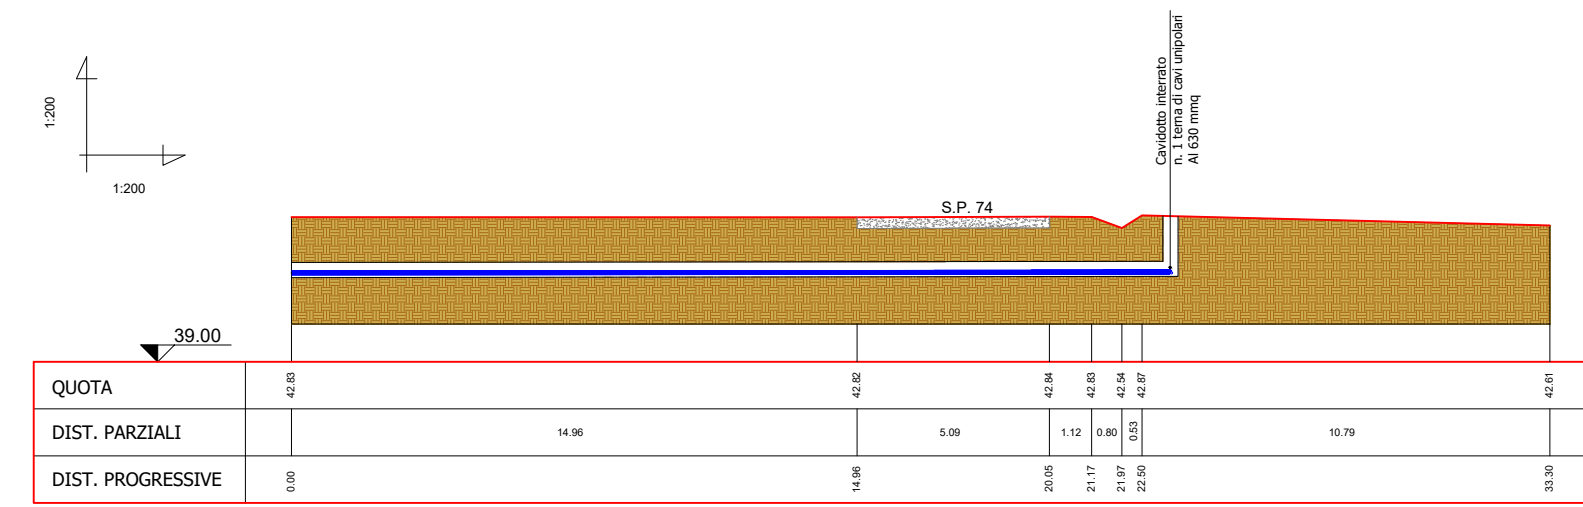


### SEZIONE AB-2: PARALLELISMO

S.P. 74 al Km 15+400

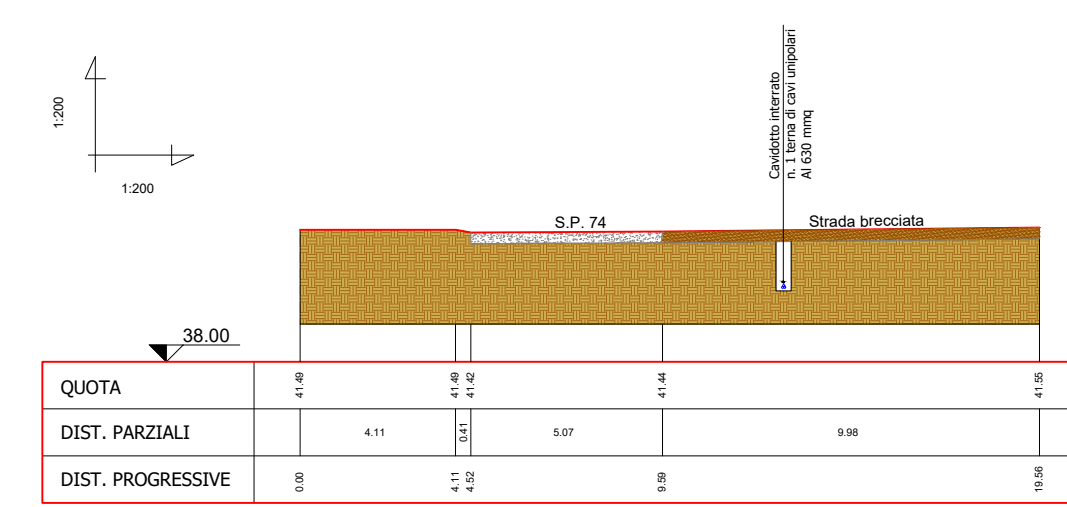


### SEZIONE AB-3: PARALLELISMO

S.P. 74 al Km 15+780

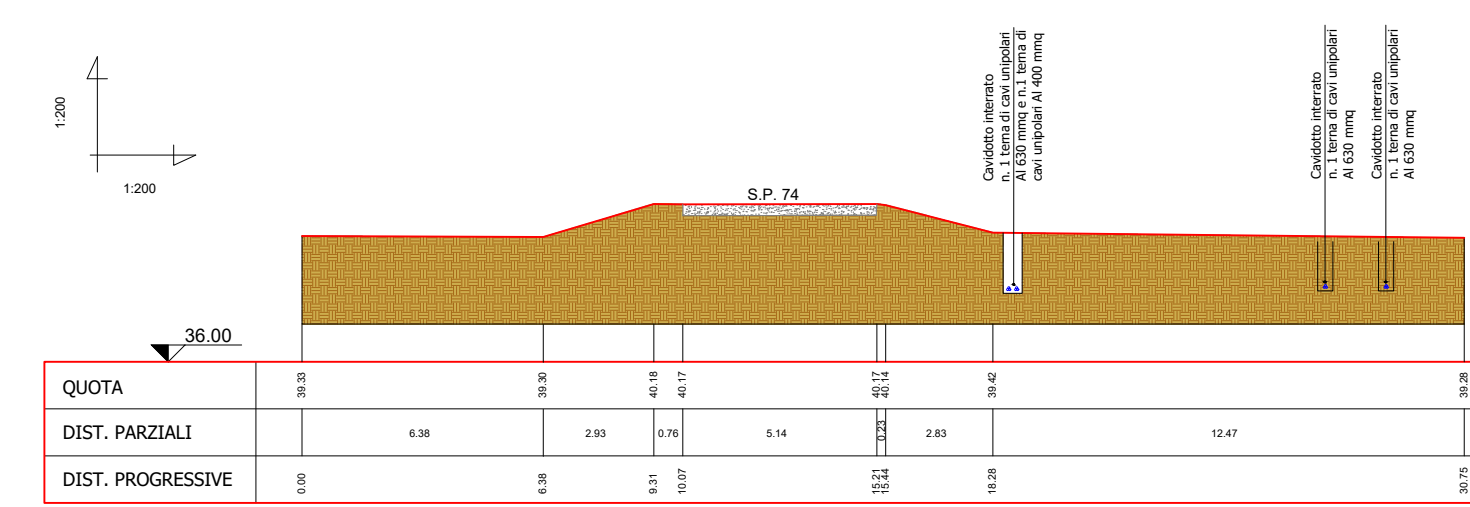


### SEZIONE AB-4: ATTRAVERSAMENTO 2

S.P. 74 al Km 16+048

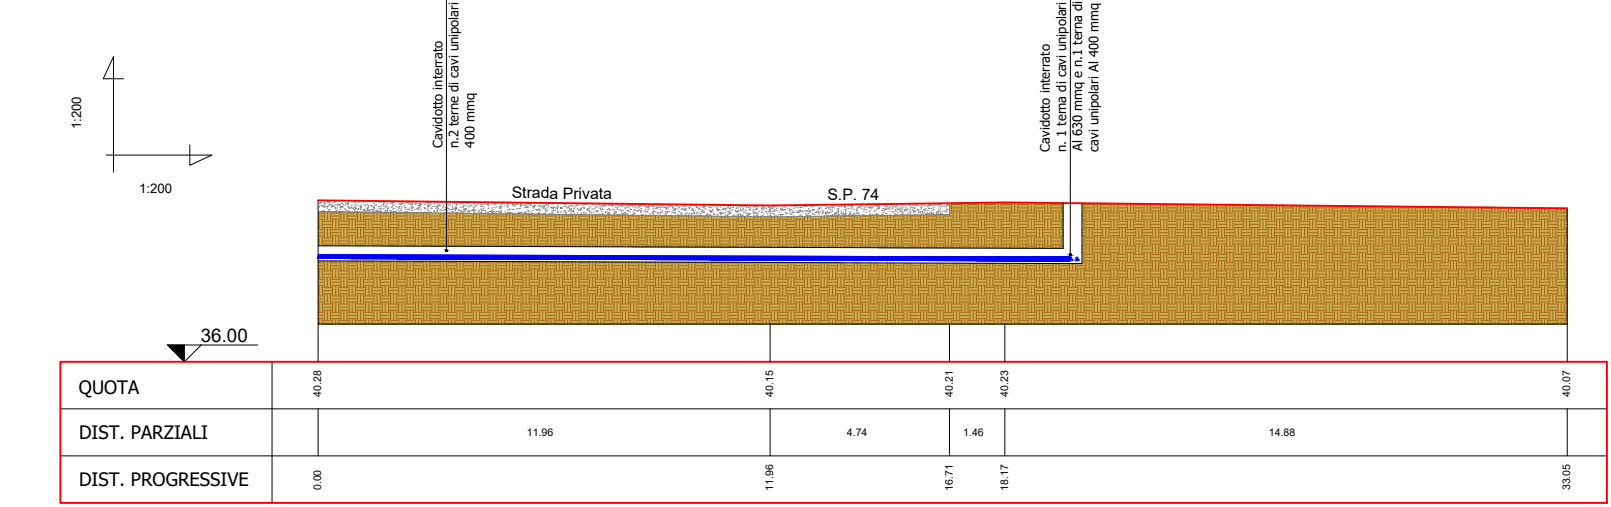


### SEZIONE AB-5: PARALLELISMO

S.P. 74 al Km 16+284

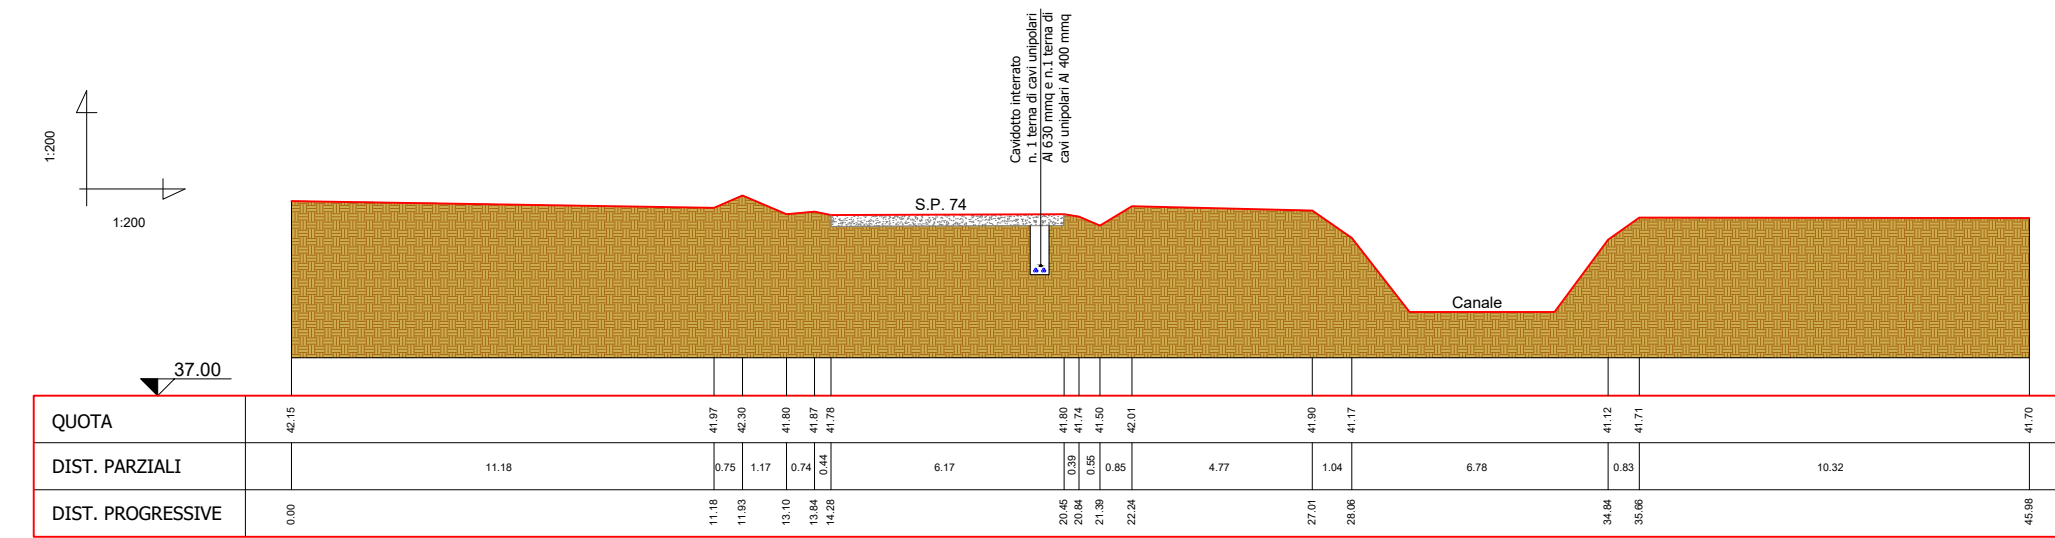


### SEZIONE AB-6: PARALLELISMO

S.P. 74 al Km 16+635

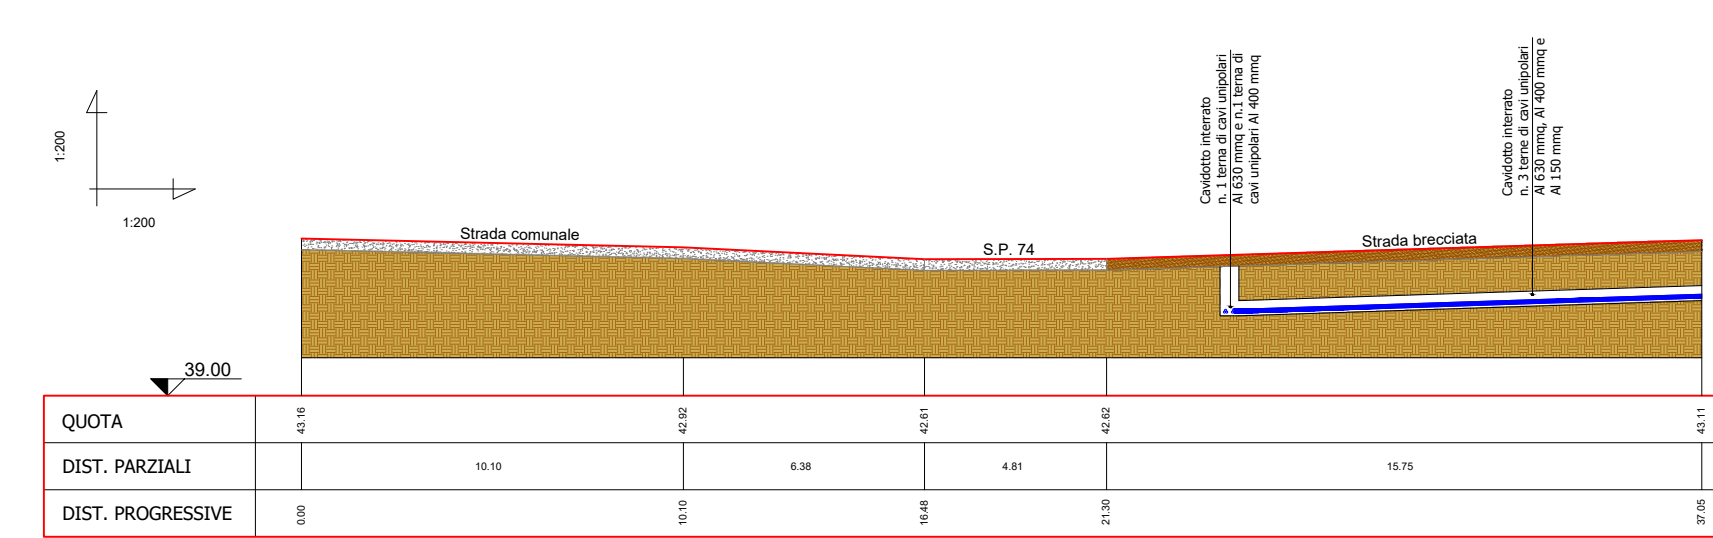


### SEZIONE BC-7: PARALLELISMO

S.P. 25 al Km 24+201

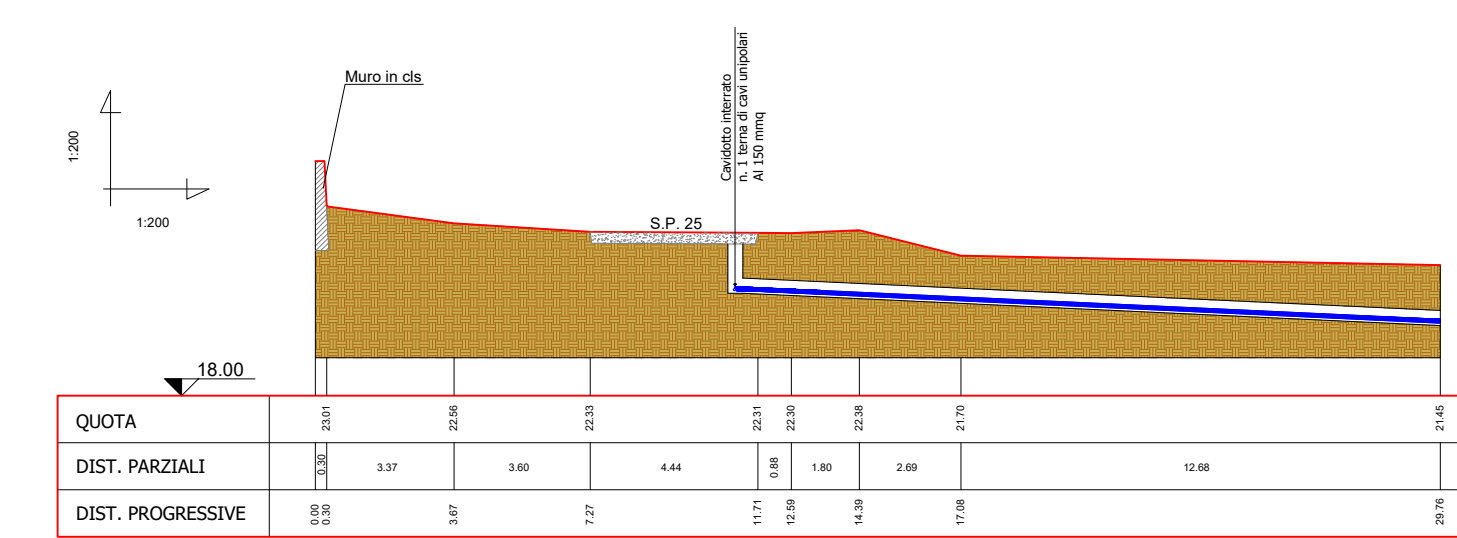


### SEZIONE BC-8: PARALLELISMO

S.P. 25 al Km 24+007

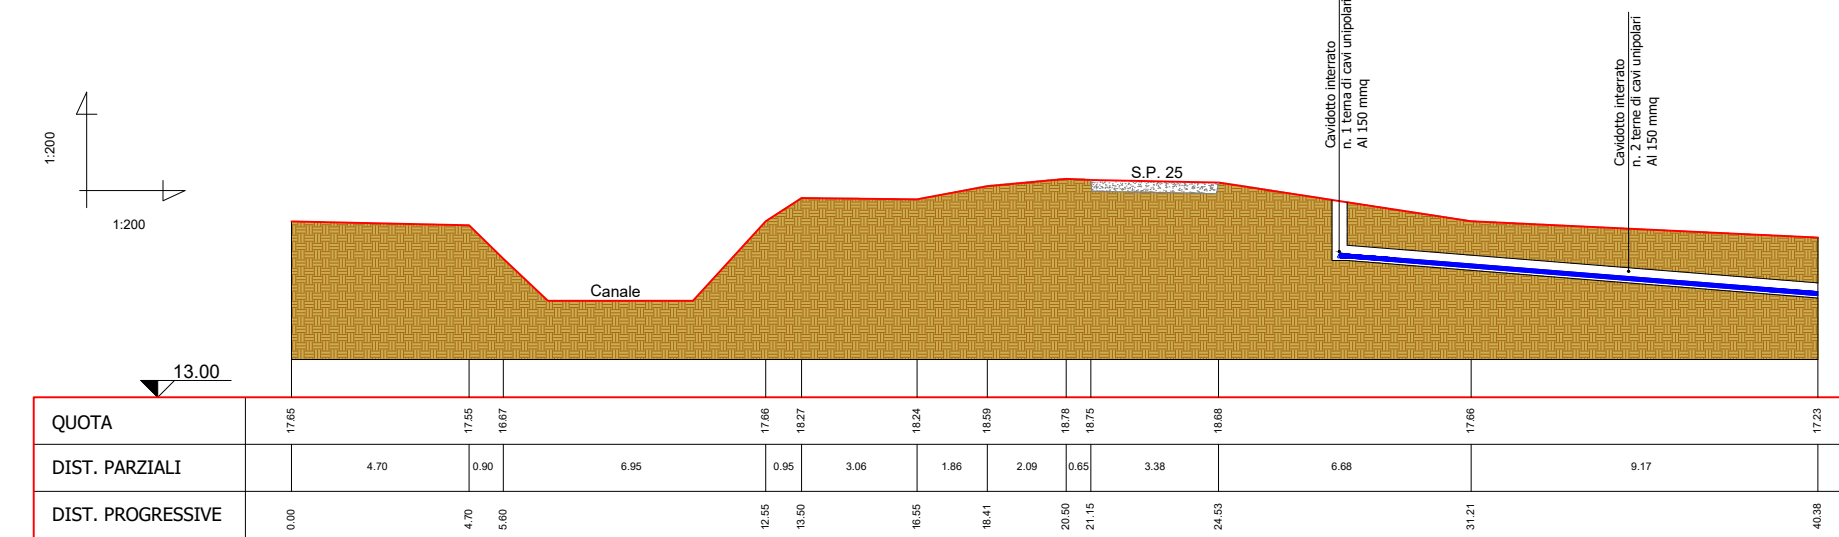


### SEZIONE BC-9: PARALLELISMO

S.P. 25 al Km 23+570

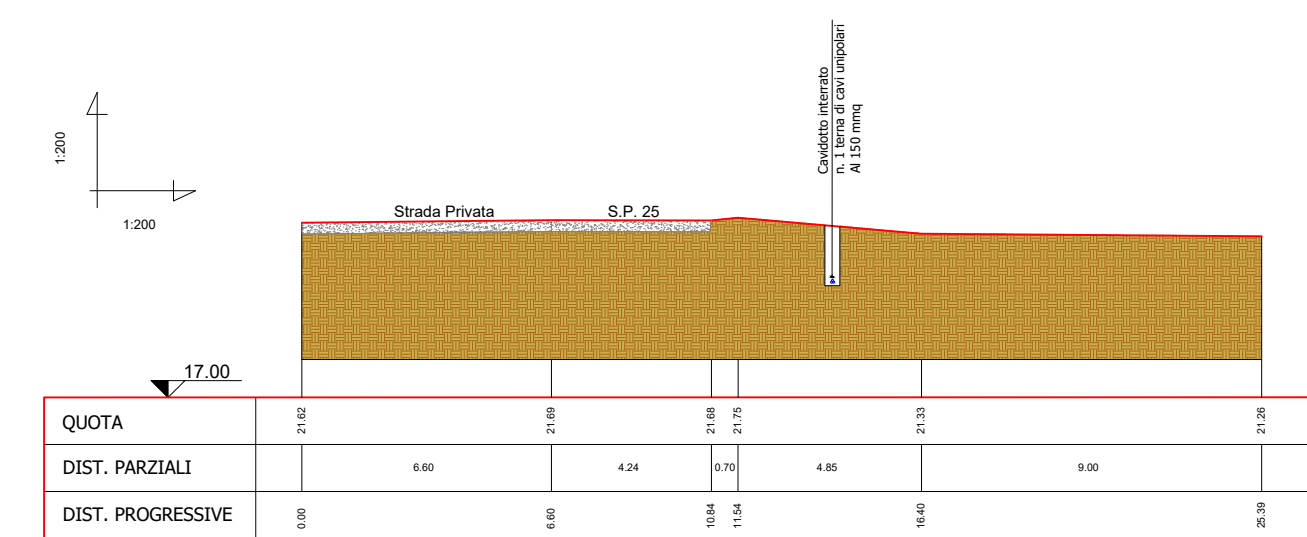

### SEZIONE BC-10: PARALLELISMO

S.P. 25 al Km 23+206

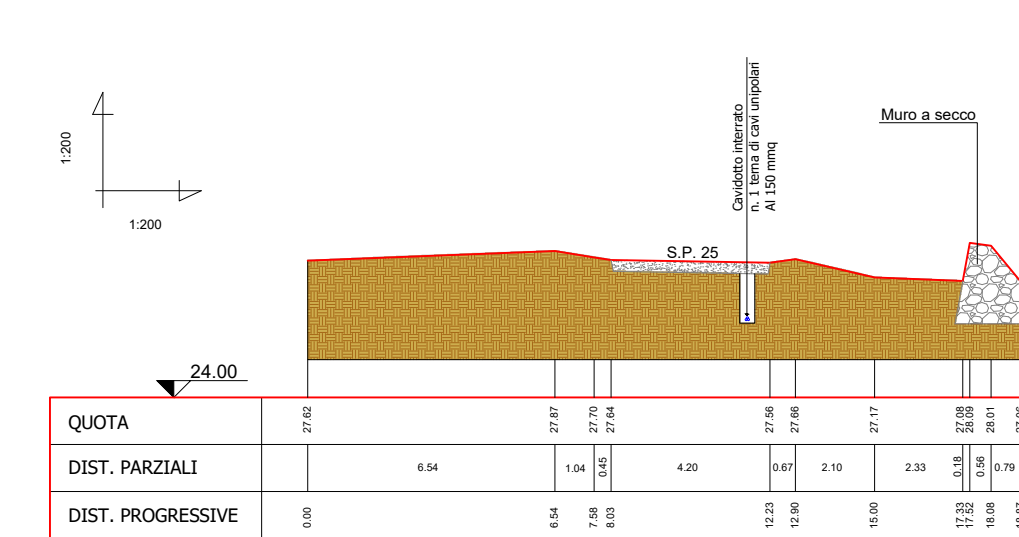

0	-	CP	LC	09/2022	
REV.	DESCRIZIONE	DESEN.	CONTROL.	APPROV.	DATA

**Montana** Montana S.p.A. Via Carlo Angelo Ferraguzzi, 6. 20143 Milano Fax: +39 02 54118173 www.montanambiente.com  
 Milano (sede certificata ISO) | Brescia | Palermo | Cagliari | Roma

Committente: **FLYNIS PV 20 SRL**  
 VIA STATUTO 10  
 20121 MILANO (MI)

Progettisti: **ING. LAURA CONTI**  
 Iscritta all'Ordine degli Ingegneri della Provincia di Pavia al n. 1726

Oggetto: **IMPIANTO INTEGRATO AGRIVOLTICO COLLEGATO ALLA RTN**  
 POTENZA NOMINALE 55,0 MW  
 COMUNE DI SAN MARCO IN LAMIS, SAN GIOVANNI ROTONDO (FG)  
 PROGETTO DEFINITIVO

Tavola: **Esecutivi PROVINCIA Opere di connessione** Sezioni Stradali N. Tav. **T35.1**

No. Rif. **2748\_5013\_SL\_VIA\_T35.1\_Rev0\_ESECUTIVI PROVINCIA-SEZIONI STRADALI** Scala **1:200**  
 È VIETATA LA RIPRODUZIONE DI QUESTO DOCUMENTO SENZA PREVENTIVA AUTORIZZAZIONE SCRITTA DELLA MONTANA SPA