## SEZIONE BC-11: PARALLELISMO

S.P. 25 al Km 22+781

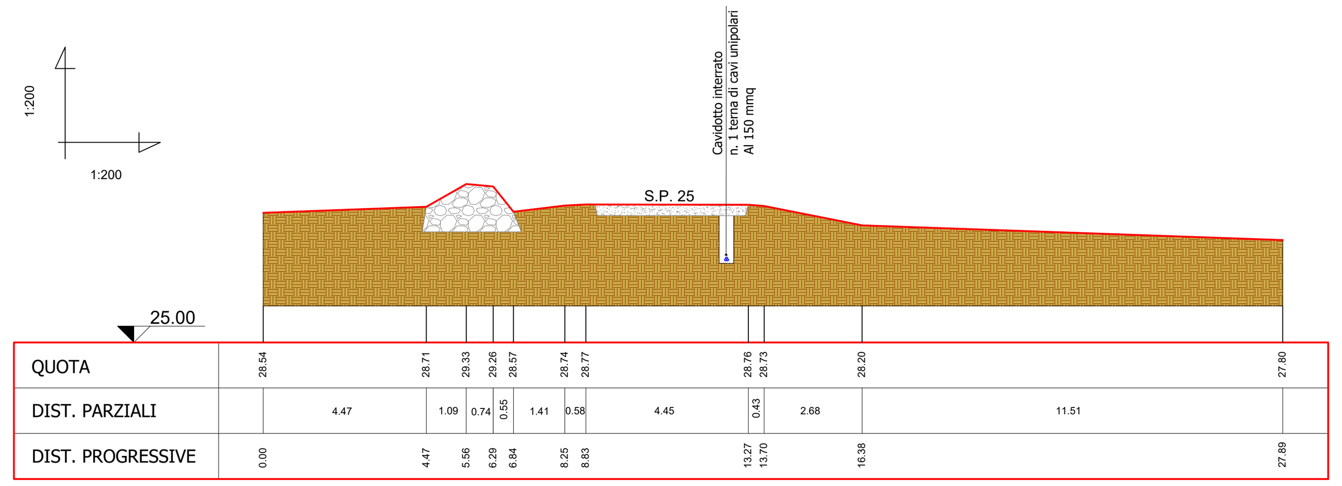


## SEZIONE BC-12: PARALLELISMO

S.P. 25 al Km 22+463

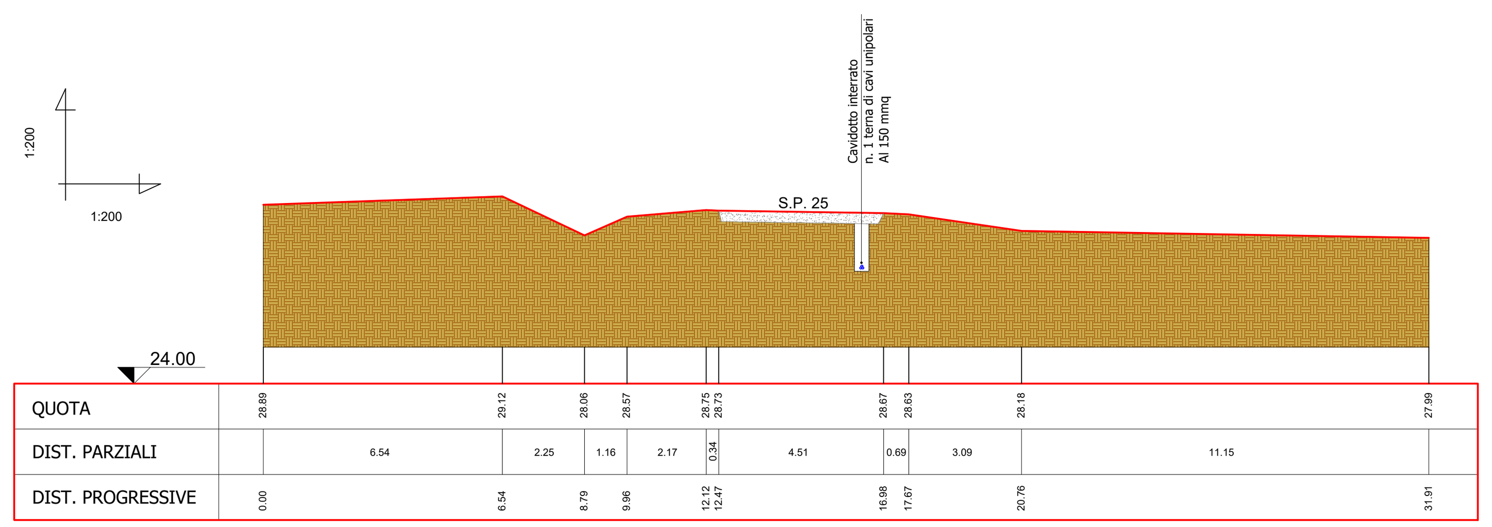


## SEZIONE BC-13: PARALLELISMO

S.P. 25 al Km 22+072

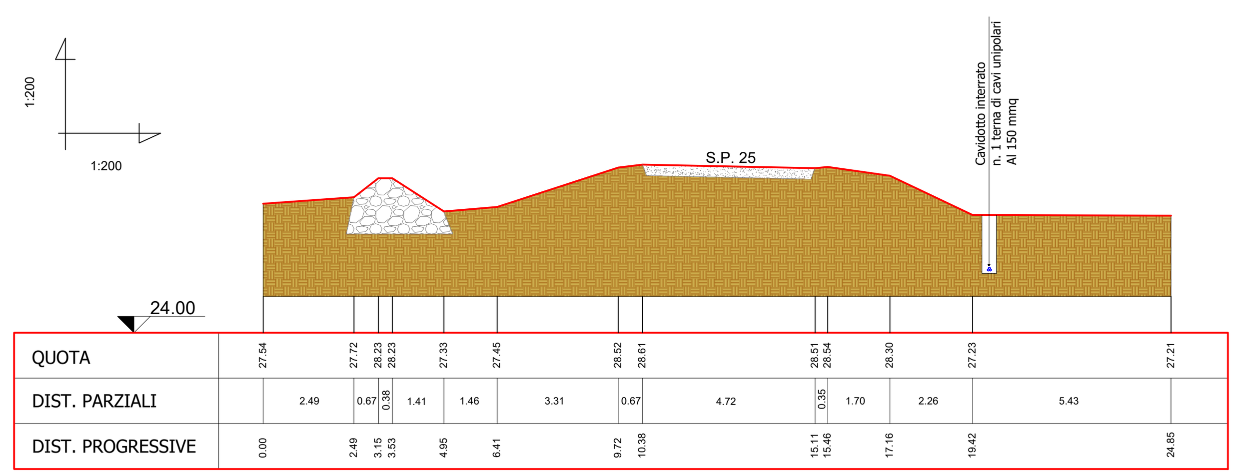


## SEZIONE BC-14: PARALLELISMO

S.P. 25 al Km 21+719

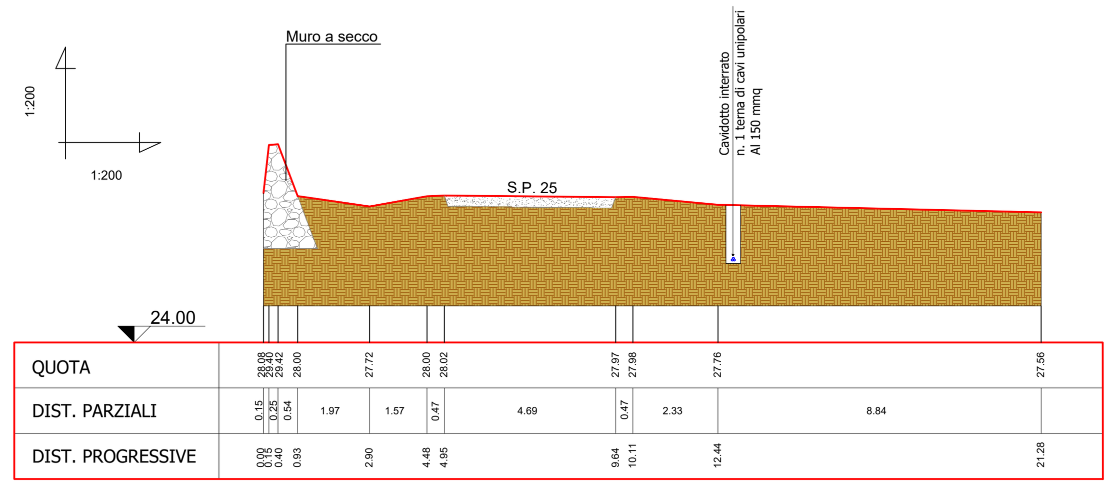


## SEZIONE BC-15: PARALLELISMO

S.P. 25 al Km 21+407

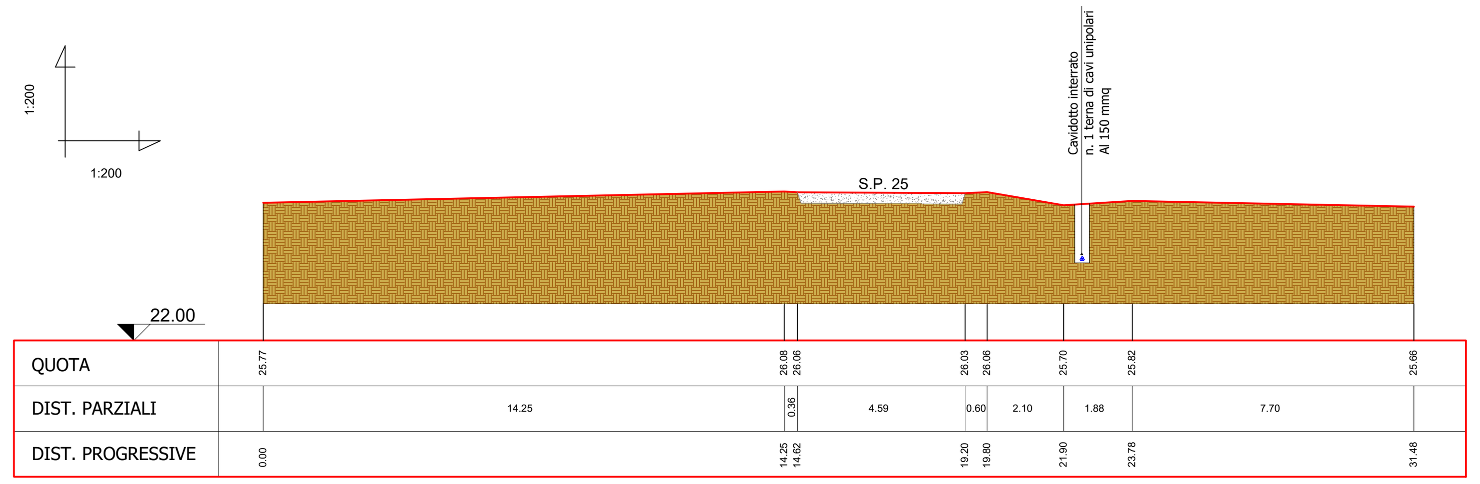


## SEZIONE BC-16: ATTRAVERSAMENTO 3

S.P. 25 al Km 21+130

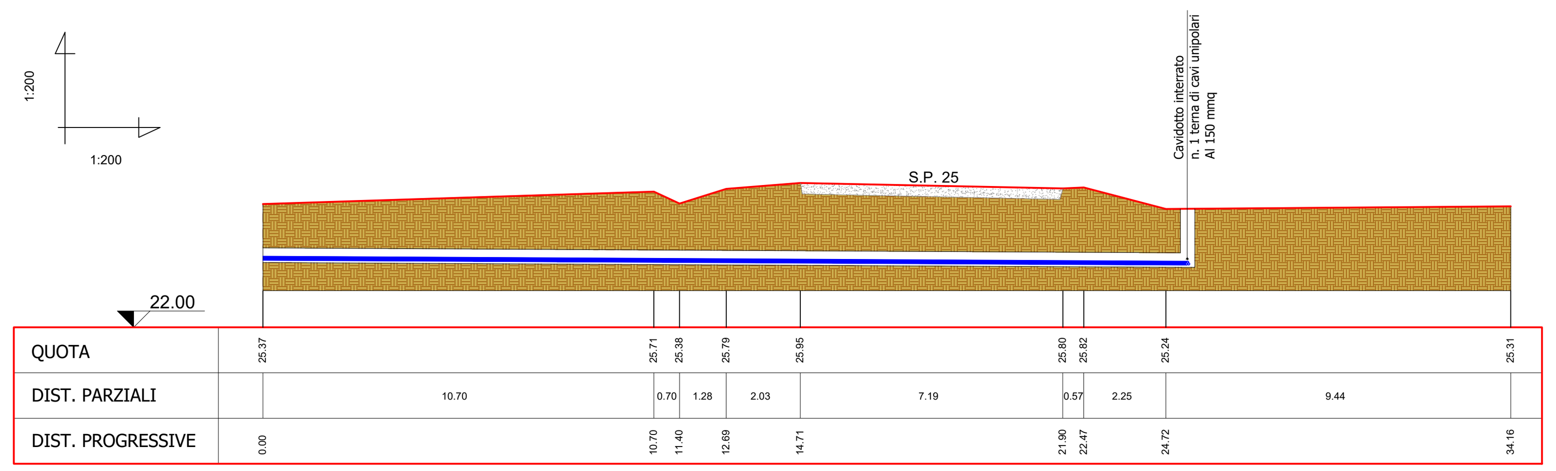


## SEZIONE AB-17: PARALLELISMO

S.P. 74 al Km 17+615

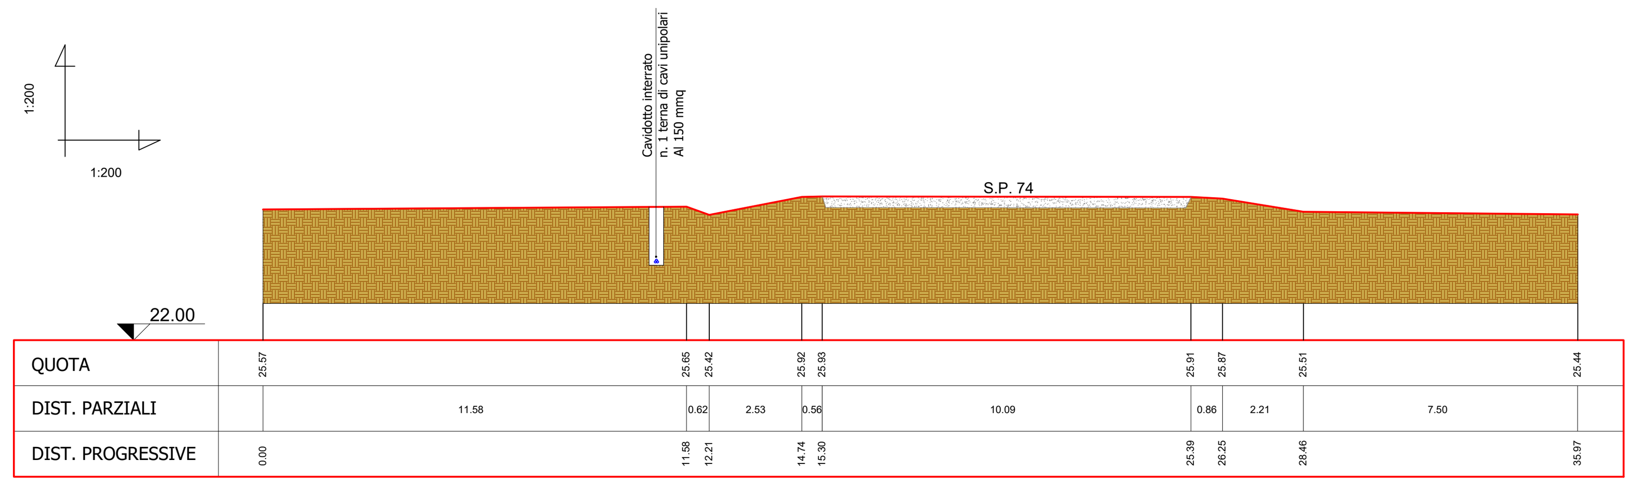


## SEZIONE AB-18: PARALLELISMO

S.P. 74 al Km 17+243

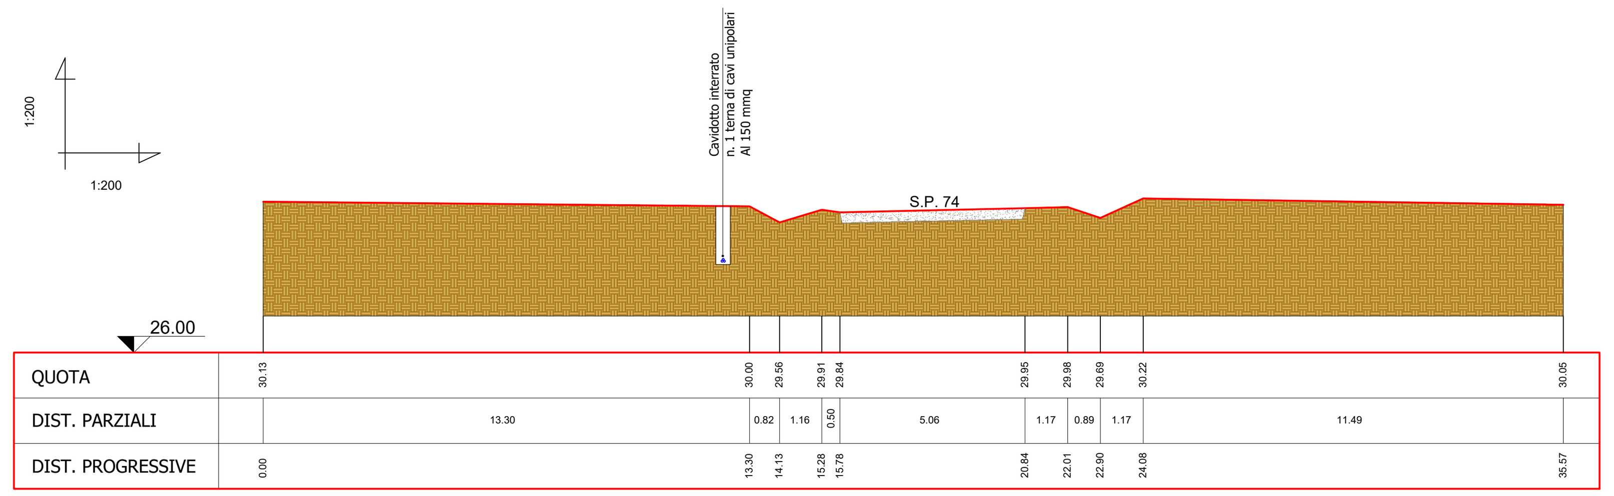


## SEZIONE AB-19: PARALLELISMO

S.P. 74 al Km 16+965

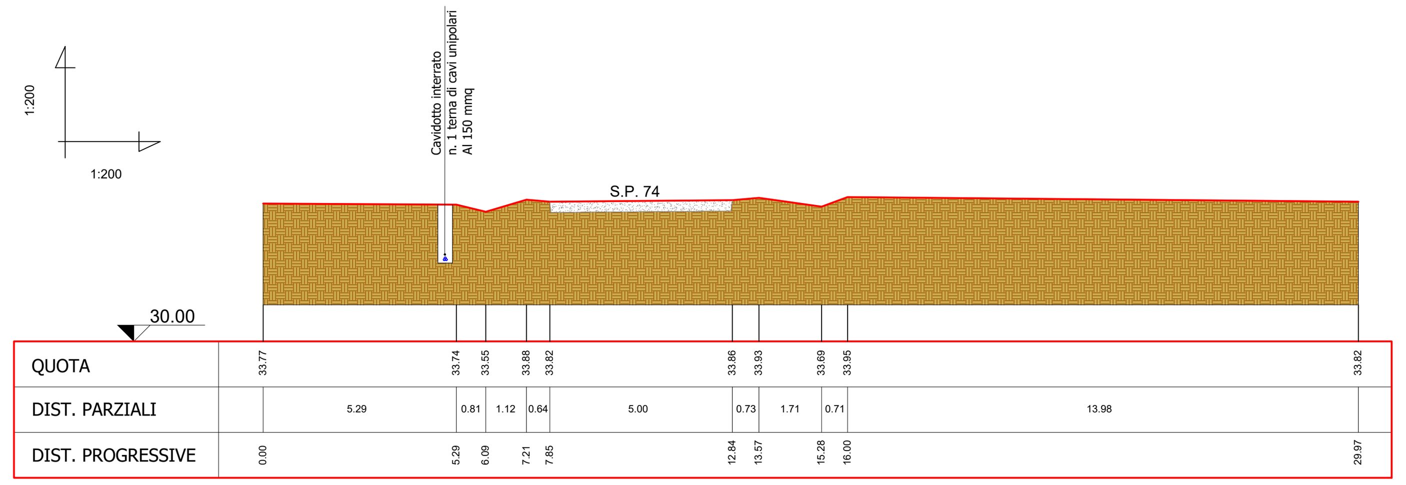


| REV. | DESCRIZIONE | DISEGN. | CONTROL. | APPROV. | DATA |
|---|---|---|---|---|---|
| | | | | | |
| 0 | – | | CP | LC | 09/2022 |

Montana S.p.A
Via Carlo Angelo Fumagalli, 6.
20143 Milano
Tel. +39.02.54118173
Fax +39.02.54129890
www.montanambiente.com
P.IVA 10414270156
Cap. Soc. 600.000,00 €
Milano (sede certificata ISO) | Brescia | Palermo | Cagliari | Roma

Committente

FLYNIS PV 20 SRL
VIA STATUTO 10
20121 MILANO (MI)

Progettisti

ING. LAURA CONTI
Iscritta all'Ordine degli Ingegneri della Provincia di Pavia al n. 1726

Oggetto

IMPIANTO INTEGRATO AGRIVOLTAICO COLLEGATO ALLA RTN
POTENZA NOMINALE 55,0 MW
COMUNE DI SAN MARCO IN LAMIS, SAN GIOVANNI ROTONDO (FG)
PROGETTO DEFINITIVO

Tavola

Esecutivi PROVINCIA Opere di connessione
Sezioni Stradali

N. Tav. T35.2

Ns. Rif. 2748_5013_SL_VIA_T35.2_Rev0_ESECUTIVI PROVINCIA–SEZIONI STRADALI

Scala 1:200

È VIETATA LA RIPRODUZIONE DI QUESTO DOCUMENTO SENZA PREVENTIVA AUTORIZZAZIONE SCRITTA DELLA MONTANA SPA