




Posa di n°1 cavo su Strada Asfaltata
 Particolare del cunicolo (scala 1:20)
 Quote in metri

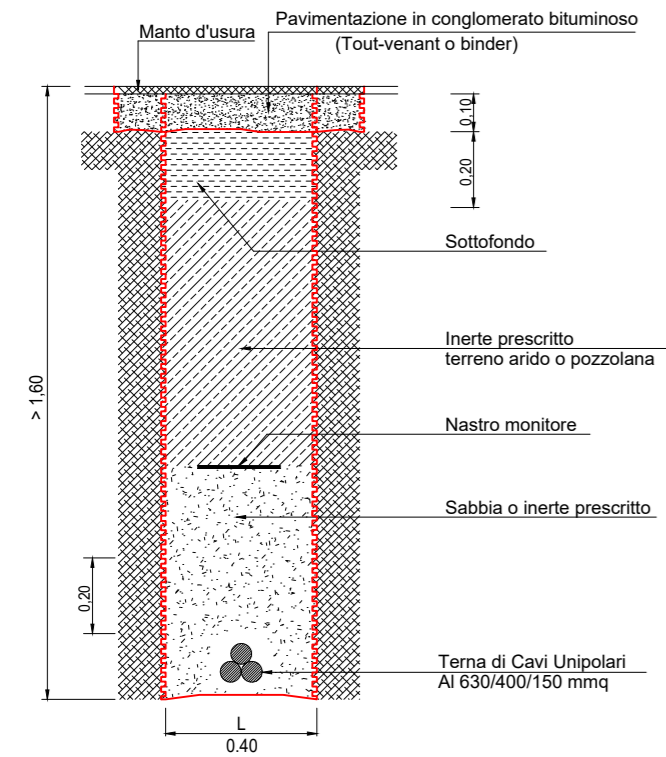


Posa di n°2 cavi su Strada Asfaltata
 Particolare del cunicolo (scala 1:20)
 Quote in metri

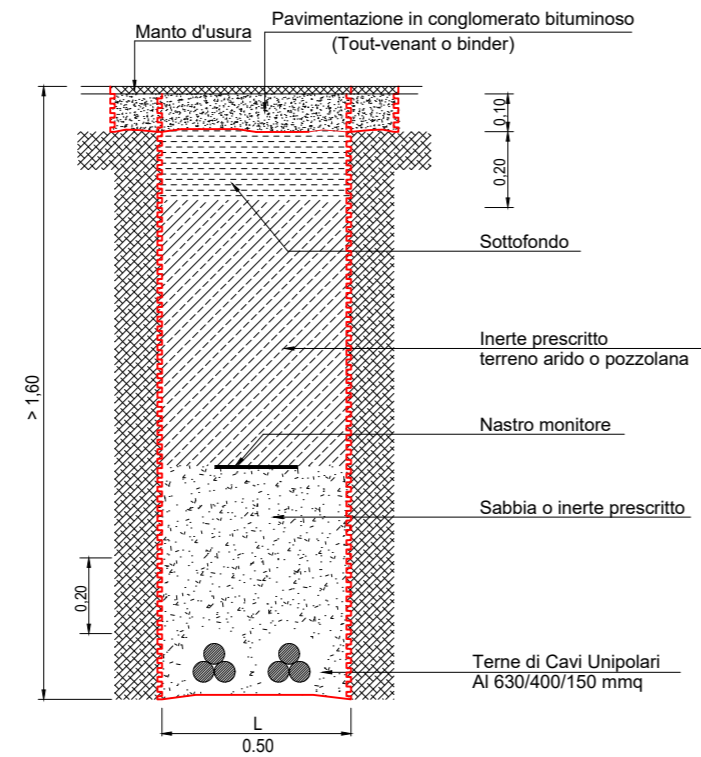


Posa di n°3 cavi su Strada Asfaltata
 Particolare del cunicolo (scala 1:20)
 Quote in metri

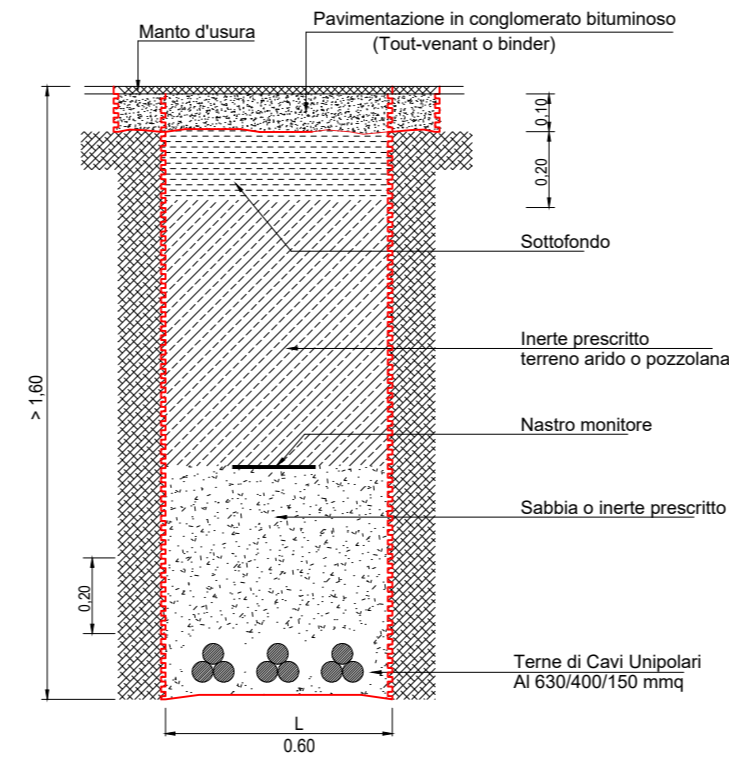


Posa di n°1 cavo su Terreno/Sterro
 Particolare del cunicolo (scala 1:20)
 Quote in metri

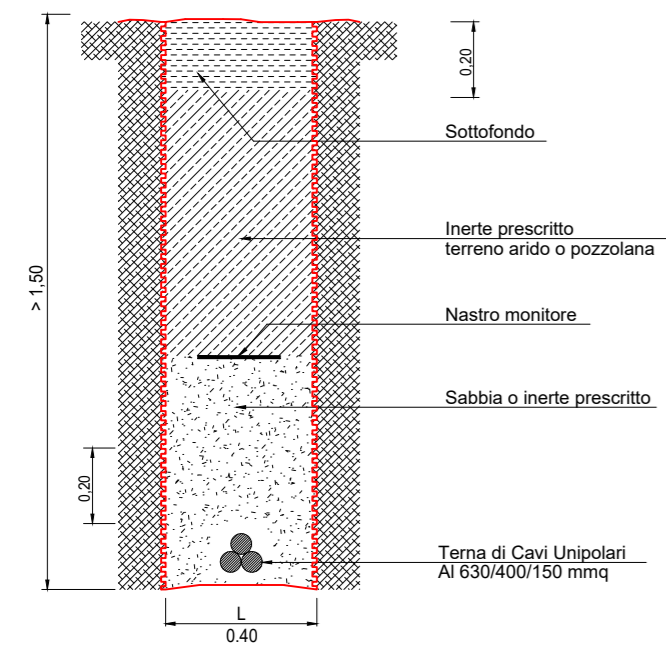

Posa di n°2 cavi su Terreno/Sterro
 Particolare del cunicolo (scala 1:20)
 Quote in metri

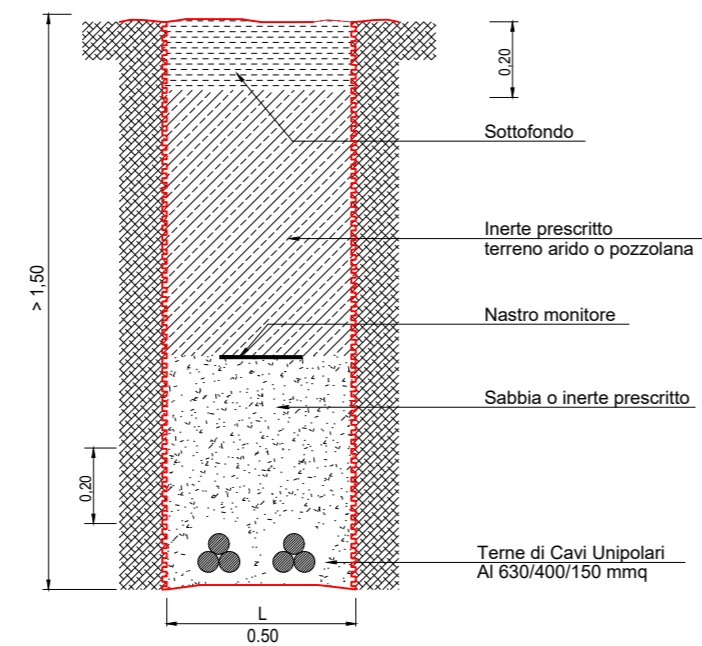

Posa di n°3 cavi su Terreno/Sterro
 Particolare del cunicolo (scala 1:20)
 Quote in metri

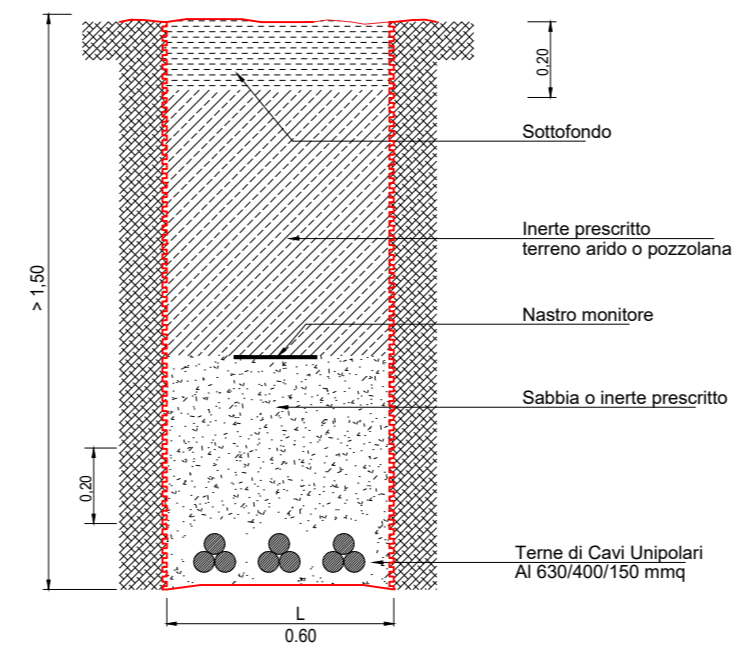

0	-	CP	LC	09/2022	
REV.	DESCRIZIONE	DISEGN.	CONTROL.	APPROV.	DATA

Montana
 Montana S.p.A
 Via Carlo Angelo Furrigali, 6
 20143 Milano
 Tel. +39.02.54118173
 Fax +39.02.54129690
 www.montanambiente.com
 P.IVA 10414270156
 Cap. Soc. 600.000,00 €
 Milano (sede certificata ISO) | Brescia | Palermo | Cagliari | Roma

Committente
 FLYNIS PV 20 SRL
 VIA STATUTO 10
 20121 MILANO (MI)

Progettisti
 ING. LAURA CONTI
 Iscritta all'Ordine degli Ingegneri della Provincia di Pavia al n. 1726

Oggetto
 IMPIANTO INTEGRATO AGRIVOLTAICO COLLEGATO ALLA RTN
 POTENZA NOMINALE 55,0 MW
 COMUNE DI SAN MARCO IN LAMIS, SAN GIOVANNI ROTONDO (FG)
 PROGETTO DEFINITIVO

Tavola
 Esecutivi PROVINCIA Opere di connessione
 Particolari di scavo
 N. Tav. T36

Ns. Rif. 2748_5013_SL_VIA_T36_Rev0_ESECUTIVI PROVINCIA-PARTICOLARI DI SCAVO
 Scala 1:20

È VIETATA LA RIPRODUZIONE DI QUESTO DOCUMENTO SENZA PREVENTIVA AUTORIZZAZIONE SCRITTA DELLA MONTANA SPA