




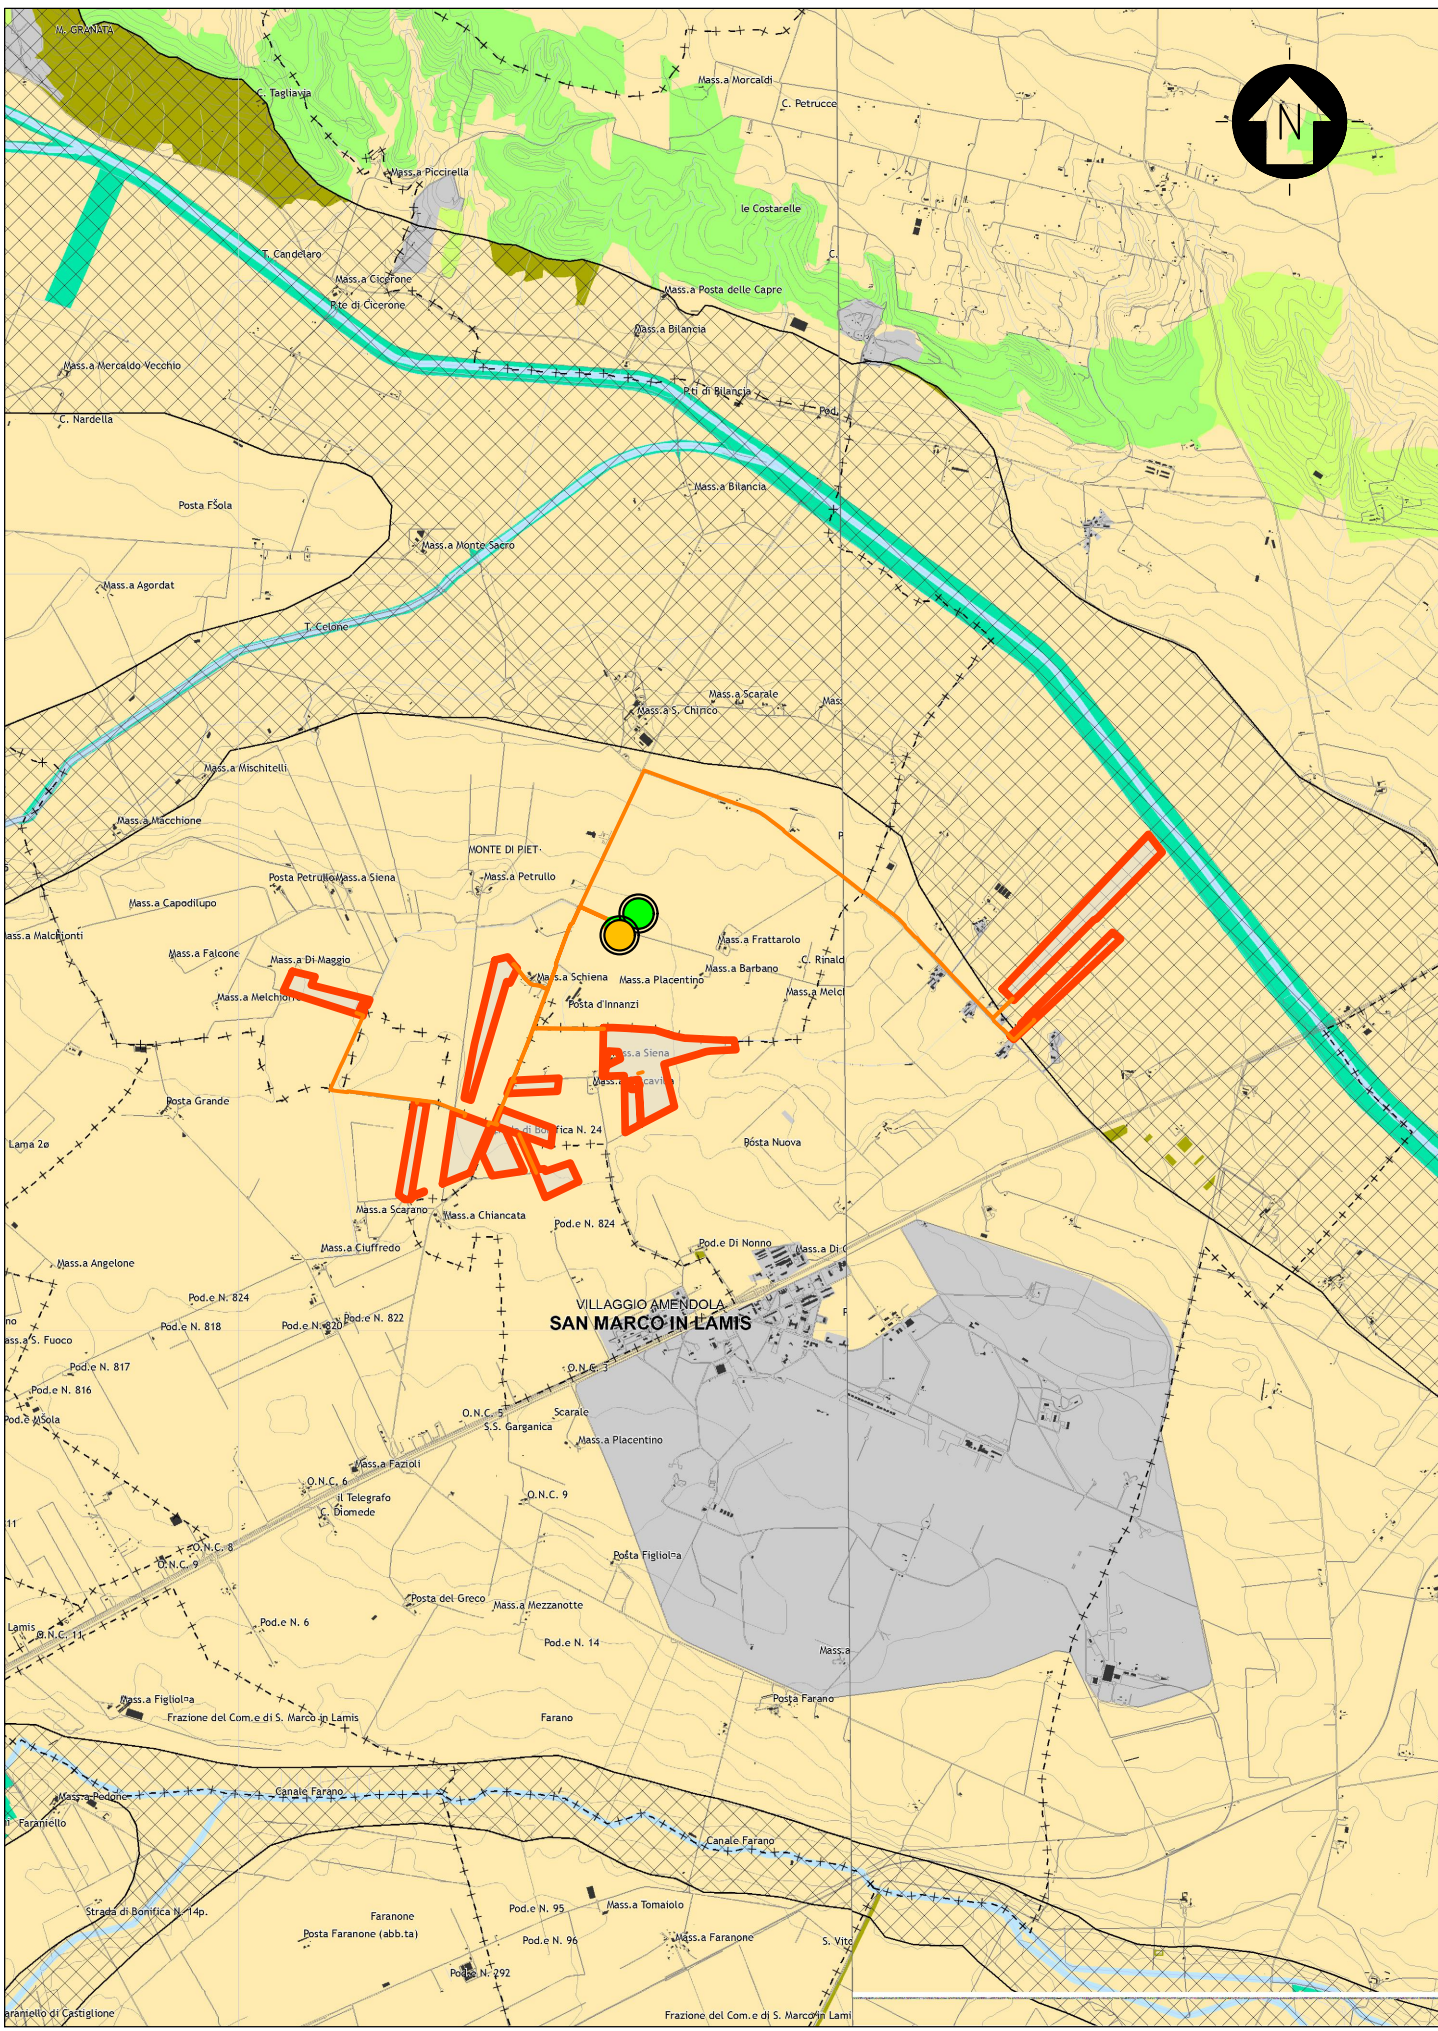

PIANO TERRITORIALE DI COORDINAMENTO DELLA PROVINCIA DI FOGGIA – STRALCIO CARTOGRAFICO TAVOLA B1 – TUTELA DELL'IDENTITÀ CULTURALE: ELEMENTI DI MATRICE NATURALE
SCALA ORIGINALE 1:25000 – FOGLIO 13, 14, 17, 18

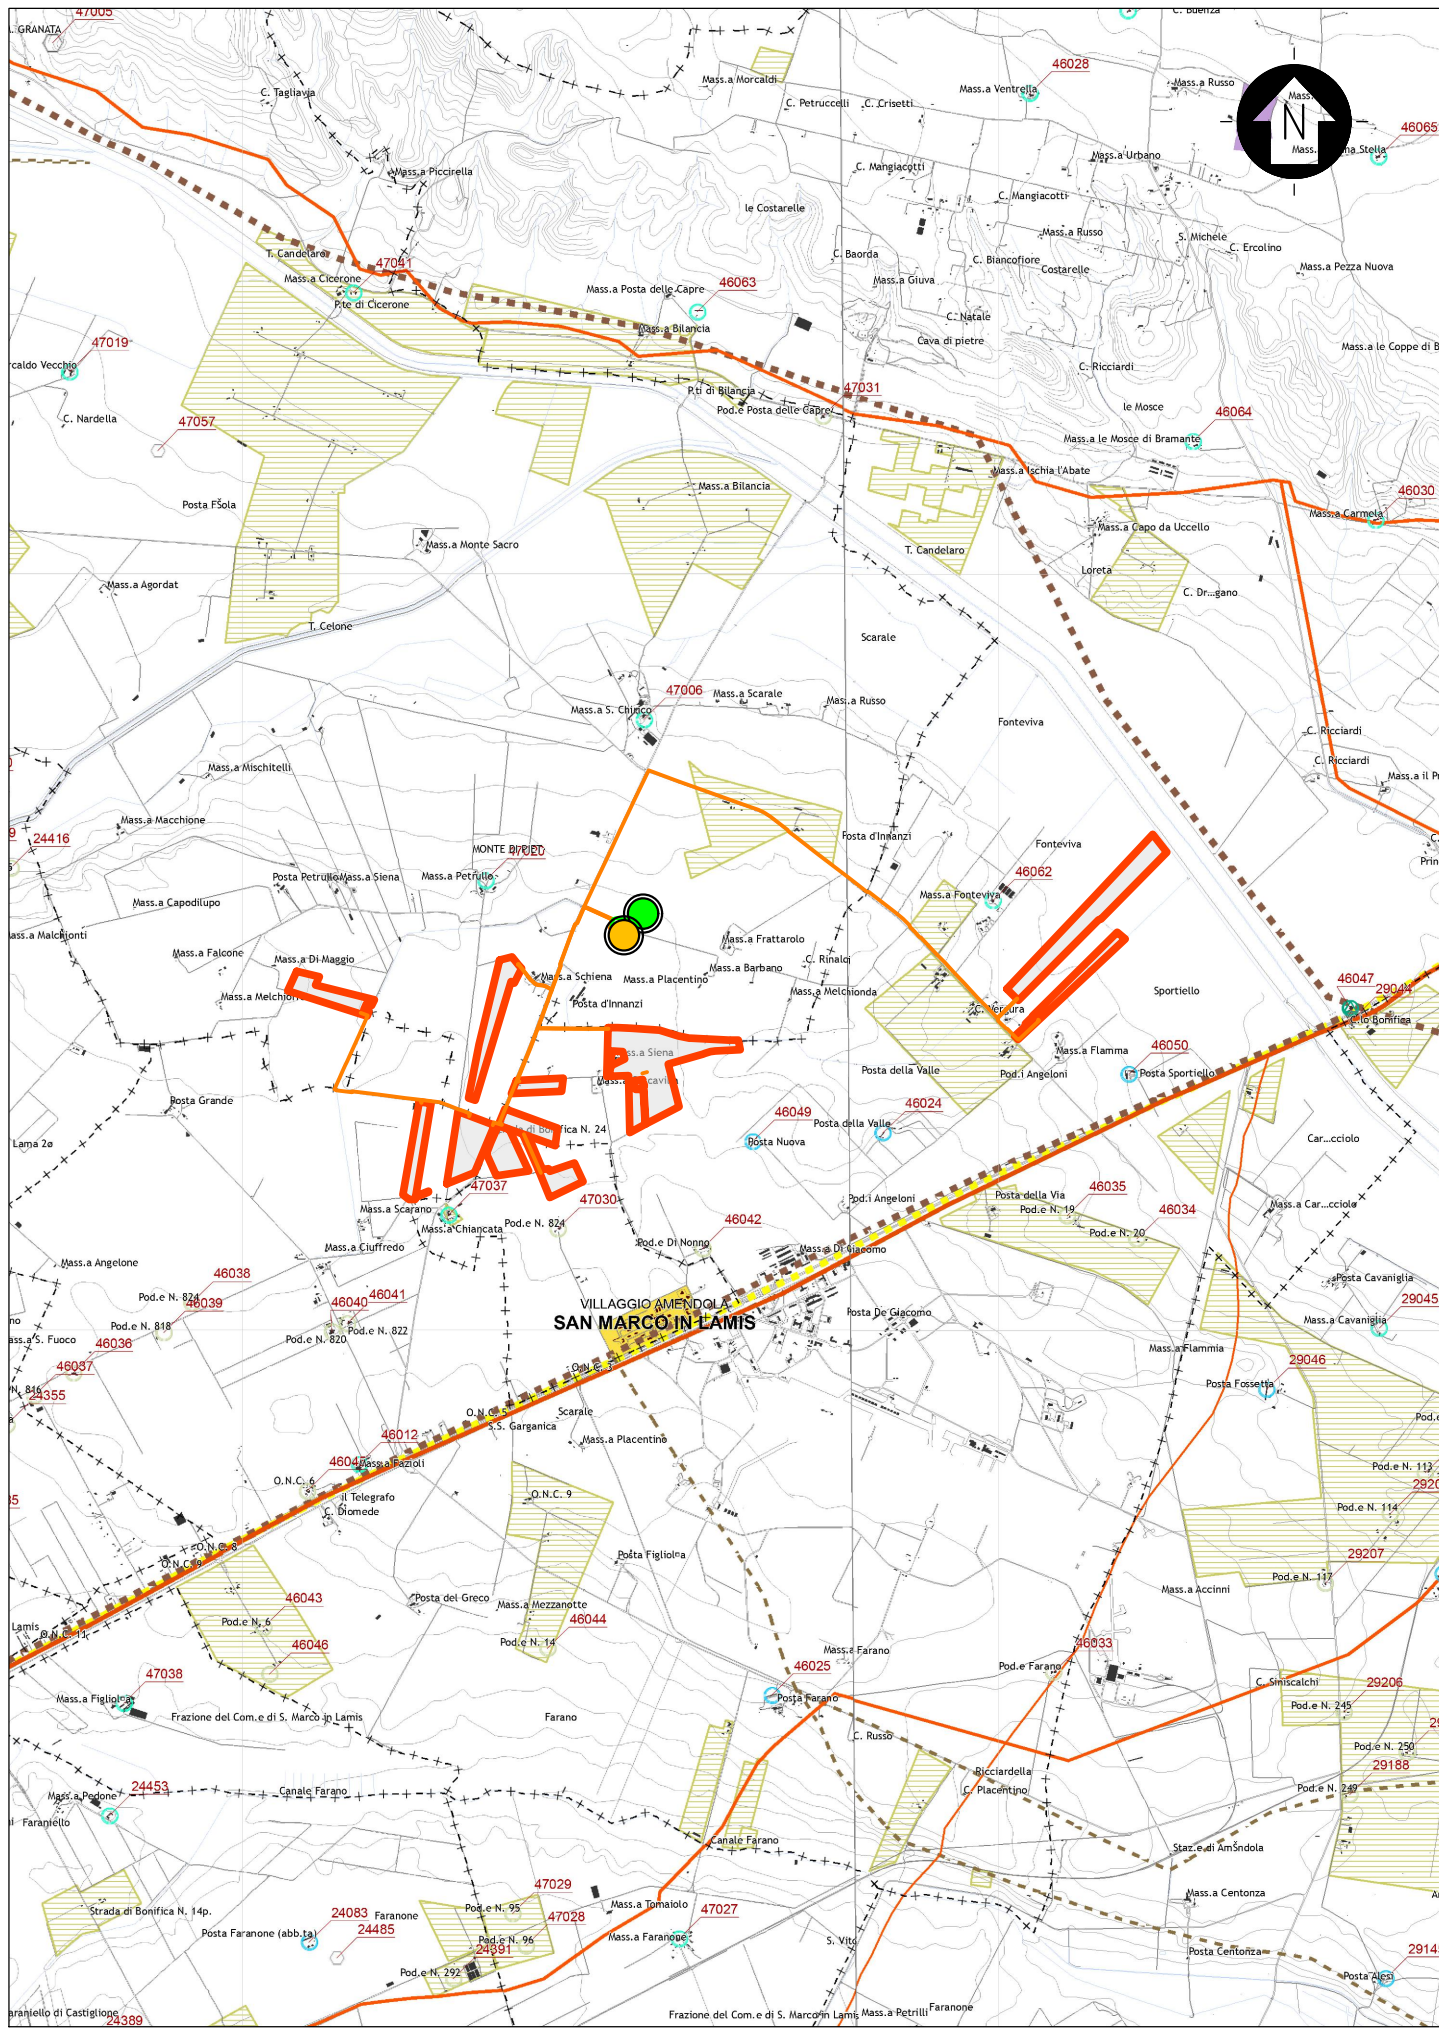

PIANO TERRITORIALE DI COORDINAMENTO DELLA PROVINCIA DI FOGGIA – STRALCIO CARTOGRAFICO TAVOLA B2 – TUTELA DELL'IDENTITÀ CULTURALE: ELEMENTI DI MATRICE ANTROPICA
SCALA ORIGINALE 1:25000 – FOGLIO 13, 14, 17, 18

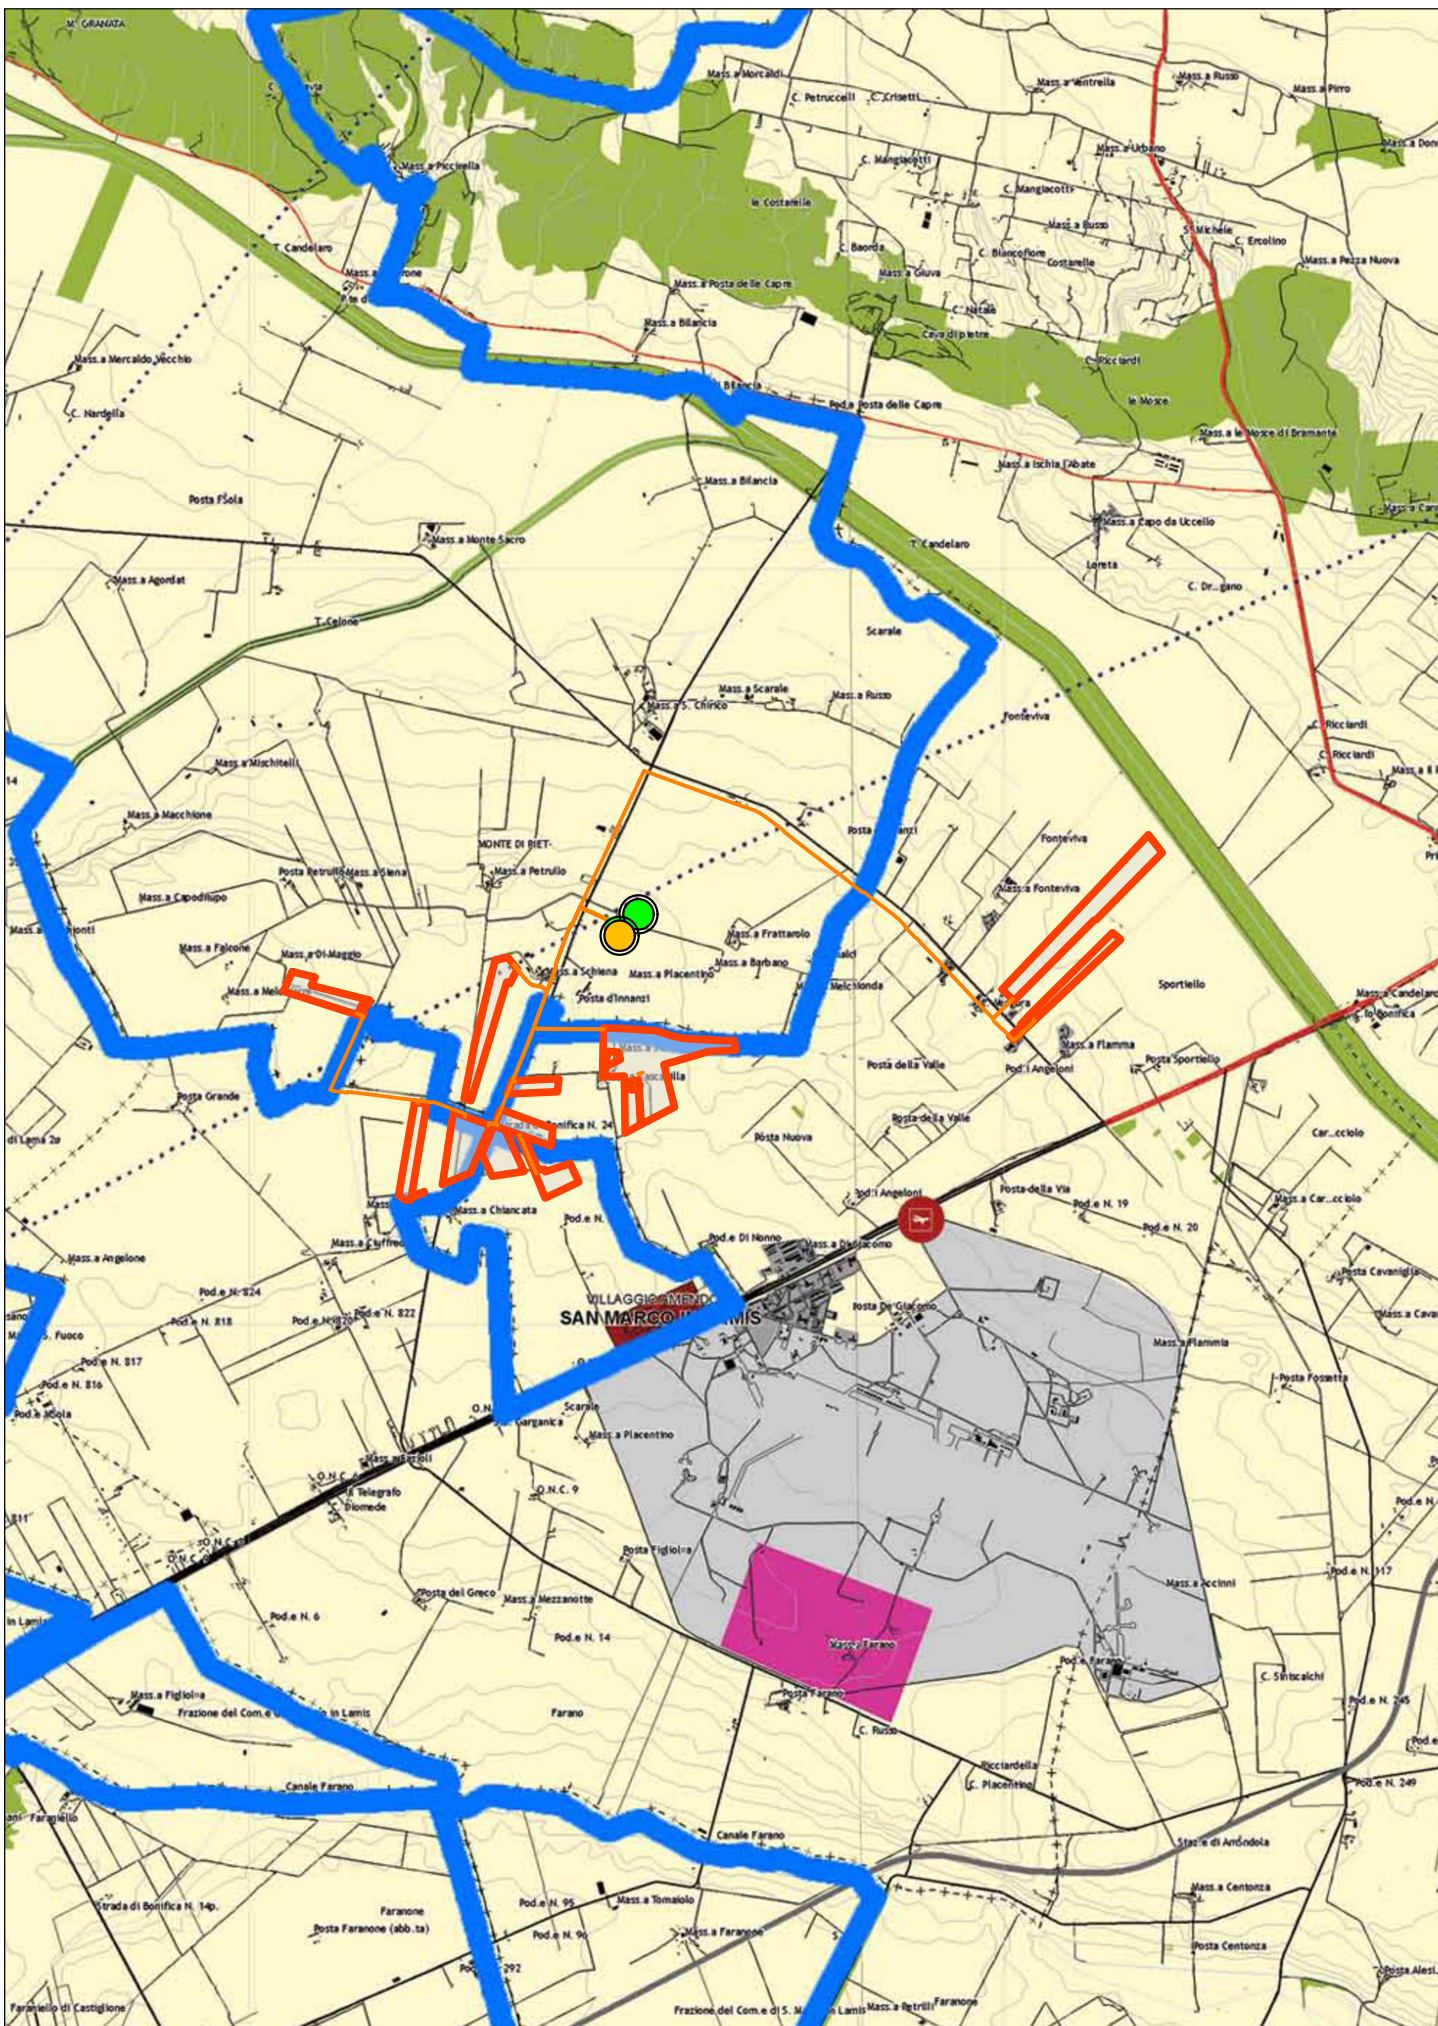

PIANO TERRITORIALE DI COORDINAMENTO DELLA PROVINCIA DI FOGGIA – STRALCIO CARTOGRAFICO TAVOLA C – ASSETTO TERRITORIALE
SCALA ORIGINALE 1:25000 – FOGLIO 13, 14, 17, 18

- Boschi ed arbusteti
- Boschi di latifoglie a prevalenza di faggio
- Boschi pianiziali
- Boschi della pianura costiera
- Aree con vegetazione boschiva e arbustiva in evoluzione
- Praterie xerofile
- Praterie sfalcibili
- Spiagge
- Habitat psammofili
- Laghi e bacini
- Aree ripariali a prevalenti condizioni di naturalità
- Zone umide
- Saline
- Aree agricole
- Aree terrazzate di particolare rilevanza paesaggistica

- Aree di tutela dei caratteri ambientali e paesaggistici dei corpi idrici
- Apparati dunari
- Pianure costiere

Corsi d'acqua principali

- Singolarità geologiche
- Grotte, grave, vore, pui
- Codice identificativo
- Doline
- Cutini
- Calanchi

Altri elementi riportati nella tavola

- Aree urbanizzate

- Contesti rurali
- Periurbani
- Produttivi
- Marginali
- Multifunzionali
- Ambientali a prevalente assetto forestale
- Ambientali a prevalente assetto agricolo tradizionale
- Tessuti urbani discontinui nei contesti rurali

- Tessuti urbani
- Storici
- Recenti
- Produttivi
- Turistici costieri

- Poli produttivi
- Da sviluppare
- Da qualificare
- Di attuazione differita

- Poli produttivi speciali
- Saline di Margherita di Savoia
- Cave di Apricena

- Dotazioni territoriali
- Impianti ed opere pubbliche destinate ad attività culturali a grande concorso di pubblico
- Sedi direzionali della pubblica amministrazione
- Attrezzature sanitarie e ospedaliere
- Strutture per l'istruzione superiore

- Nodi specializzati
- Centri commerciali o parchi ad essi assimilati, con grandi strutture distributive in sede fissa e del commercio all'ingrosso
- Centri congressi e centri direzionali e fieristici ed espositivi di livello sovralocale
- Strutture per manifestazioni sportive e spettacoli a elevata partecipazione di pubblico e parchi tematici e ricreativi

- Zone archeologiche
- Zone tutelate ope legis
- Altri siti archeologici indagati o presunti

Beni architettonici isolati

- Masserie
- Poste
- Scali
- Casini
- Ville extraurbane
- Poderi
- Taverne
- Archeologia produttiva
- Trabucchi
- Torri e fortificazioni
- Castelli
- Complessi civili e religiosi
- Edifici religiosi ed edicole
- Altro
- Codice identificativo

- Parchi e giardini

- Insiediamenti abitativi derivanti dalle bonifiche e dalla riforma agraria

- Miniere e cave storiche

Tratturi

Tratturello

Braccio

Altri elementi della viabilità storica

- Ipotesi di viabilità romana di grande collegamento
- Ipotesi di viabilità romana secondaria
- Percorso micaelico
- Via sacra langobardorum

- Centri storici
- Tessuti otto-novecenteschi di interesse storico
- Nuclei storici non urbani
- Insiediamenti storici non urbani di fondazione



INQUADRAMENTO TERRITORIALE

SCALA 1:500000 – 1 cm = 5 Km



LEGENDA

- SITO
- LINEA DI CONNESSIONE
- PUNTO DI CONNESSIONE

LEGENDA

- SITO CATASTALE
- LINEA DI CONNESSIONE – MT 30 kV
- SOTTOSTAZIONE ELETTRICA DI UTENZA 30/150 kV
- LINEA DI CONNESSIONE – AT 150 kV
- PUNTO DI CONNESSIONE RTN TERNA "INNANZI" 380/150 kV

SCALA 1:50000 – 1 cm = 500 m



0	–	SA	RF	LC	09/2022
REV.	DESCRIZIONE	DISEGN.	CONTROL.	APPROV.	DATA

Montana		MontanaSpA Via Carlo Azeglio 10, 20121 Milano Tel. +39 02 5418079 Fax +39 02 5418081 www.montanaspainvestimenti.com Milano (sede certificata RCS) Brescia Palermo Cagliari Roma Siracusa	
Commitente		FLYNIS PV 20 SRL VIA STATUTO 10 20121 MILANO (MI)	
Progettisti		ING. LAURA CONTI iscritta all'Ordine degli Ingegneri della Provincia di Pavia al n. 1726	
Oggetto		IMPIANTO INTEGRATO AGRIVOLTAICO COLLEGATO ALLA RTN POTENZA NOMINALE 55 MW COMUNE DI SAN MARCO IN LAMIS, SAN GIOVANNI ROTONDO (FG) PROGETTO DEFINITIVO	
Tavola		INQUADRAMENTO GENERALE VINCOLI PTPC	
N. Tav.		6.4	
No. Riv.		2748_5013_SL_VIA_T06.4_REV0_VINCOLI_PTPC	
Scala		1:50000	
E' VIETATA LA RIPRODUZIONE DI QUESTO DOCUMENTO SENZA PREVENTIVA AUTORIZZAZIONE SCRITTA DELLA MONTANA SPA			