ARMATURA TRAVE T001 LOTTO A - DIM. 60x100cm

SCALA 1:50

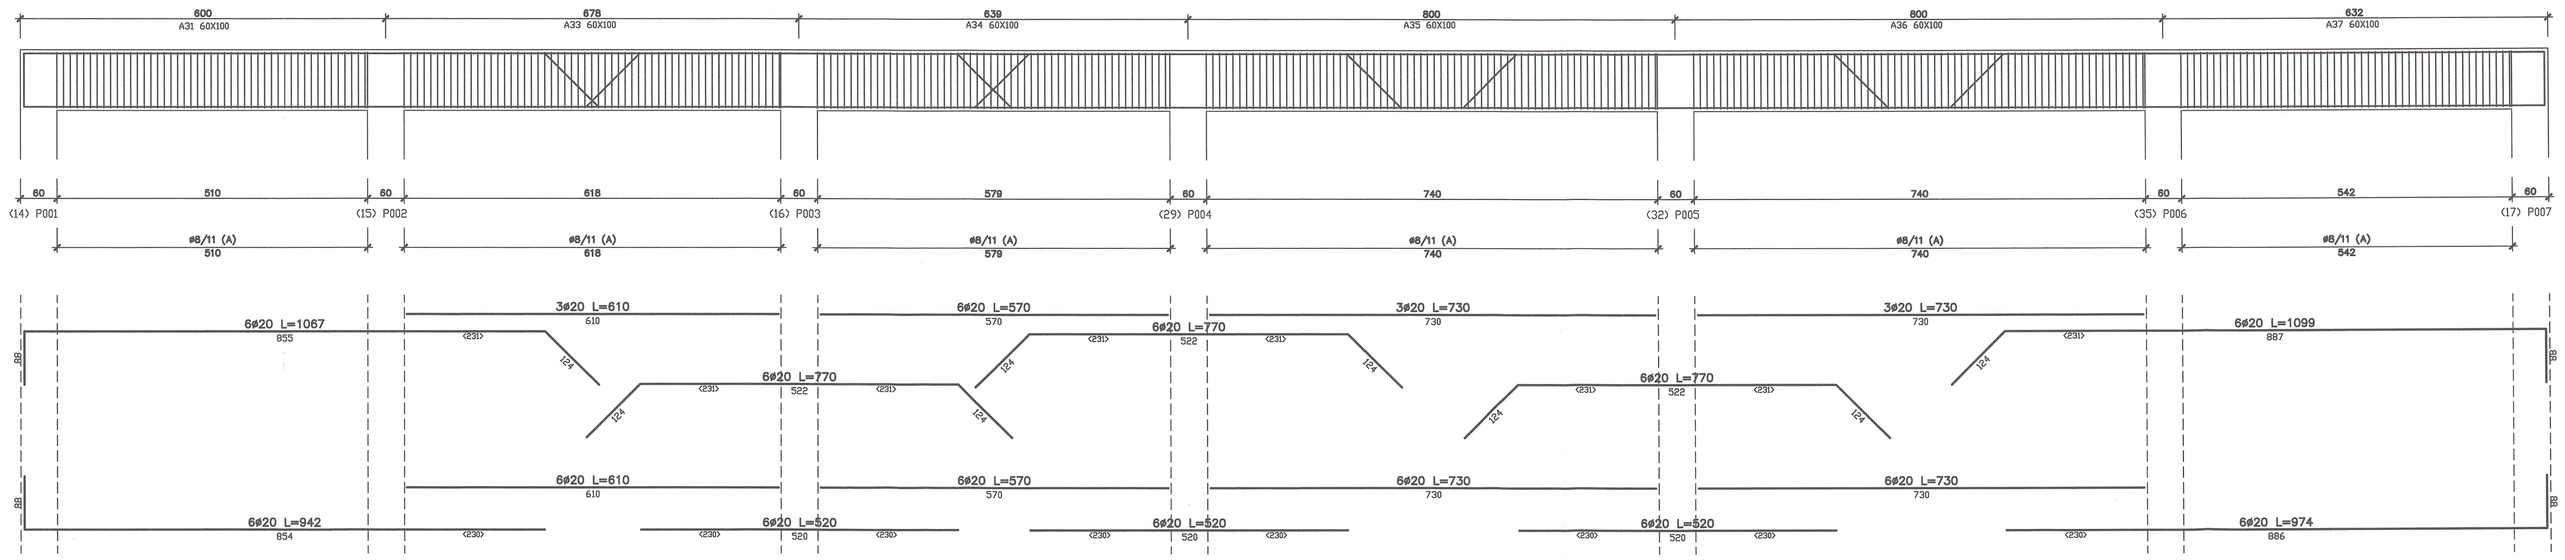

SEZIONE (A)

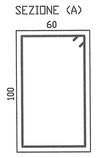

24#8 L=304

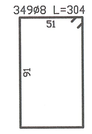

	ø	cm	daN
STAFFE	8	85696	419
LONG.	20	73182	1805
TOTALE			2224

CLS: 24.534 mc
61335. daN

ARMATURA TRAVE T002 LOTTO A - DIM. 100x100cm

SCALA 1:50

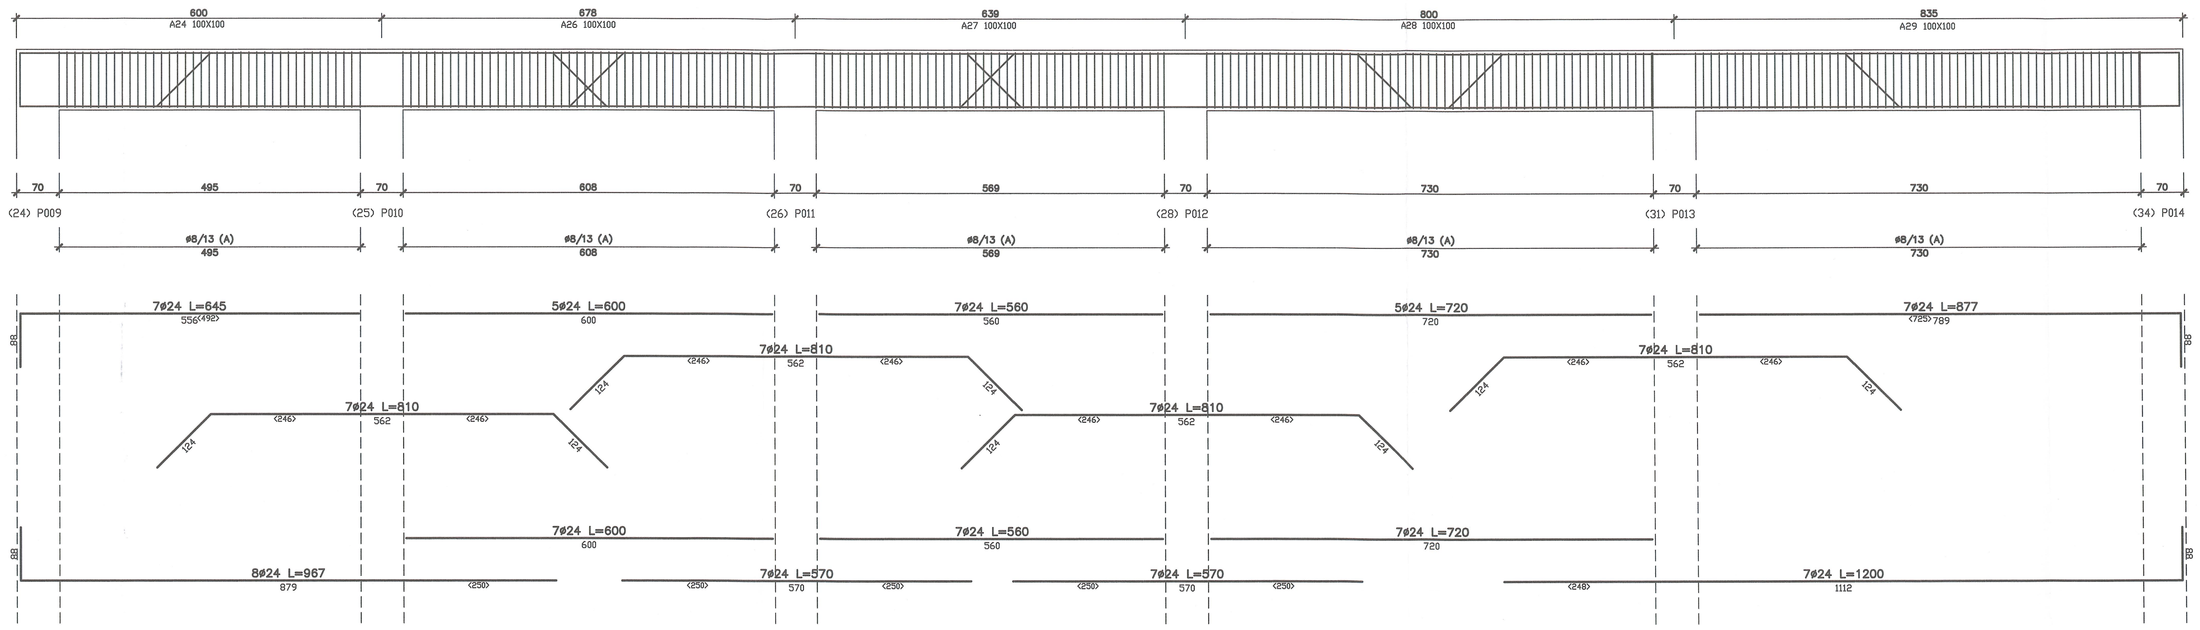

SEZIONE (A)

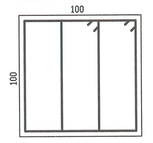

24#8 L=384

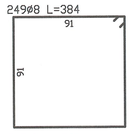

24#8 L=263

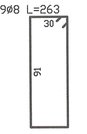

	ø	cm	daN
STAFFE	8	81103	636
LONG.	24	81123	2881
TOTALE			3517

CLS: 34.82 mc
87659. daN

VUE D'ENSEMBLE / PIANO DI LOCALIZZAZIONE

CARATTERISTICHE STRUTTURALI

		Classe di resistenza (N/mm²)	Dimensione max nominale aggregati (mm)	Classe di esposizione ambientale	Classe di consistenza	Tipologia strutturale	
CALCESTRUZZO (UNI EN 206-1)							
GETTI IN OPERA:							
Sottofondazioni	C12/15	-	-	-	Non Armato		
Fondazioni	C28/35	25	XC2	S4	Armato		
Pilastri	C28/35	25	XC2	S4	Armato		
Setti e getti in opera in genere	C28/35	20	XC1	S4	Armato		

COPRIFERRO STRUTTURE – RESISTENZA AL FUOCO (D.M. 16/02/2007)

	R60		R120	
Soletta piena	o ≥ 20 mm	c = 20 mm	o ≥ 40 mm	c = 35 mm
Solaio su lastre	o ≥ 30 mm	/	o ≥ 45 mm	/
Pilastri	o ≥ 40 mm	c = 35 mm	o ≥ 50 mm	c = 45 mm
Travi	o ≥ 25 mm	c = 20 mm	o ≥ 50 mm	c = 45 mm
Setti	o ≥ 10 mm	c = 20 mm	o ≥ 35 mm	c = 30 mm
Fondazioni Muri controterra	/	c = 30 mm	/	c = 30 mm

E' PREVISTO L'UTILIZZO DEI DISTANZIATORI IN PLASTICA PER GARANTIRE IL COPRIFERRO PRESCRITTO SU TUTTE LE SUPERFICI DI GETTO

ACCIAIO PER OPERE IN C.A.
Armatura ordinaria in acciaio ad aderenza migliorata — Acciaio — B450 C (ex FeB 44k)

RAPPORT DE REFERENCE / RELAZIONE DI RIFERIMENTO:
PD2-C3A-TSE3-1945_50-95-30_10-01 Relazione di calcolo strutture
PD2-C3A-TSE3-1880_50-95-00_10-01 Relazione illustrativa dei fabbricati dell'area tecnica di Susa

PD2-C3A-TSE3-1566_50-50-00_30-01 Planimetria architettonica area tecnica di Susa
PD2_C3A-TSE3-da3320a3330_50-50-00_40-da02a12_Sezioni Trasversali Area Tecnica Susa
PD2-C3A-TSE3-3356_50-50-10_30-09 Copertura metallica Fabbricato Servizi Ausiliari - Carpenterie e armature

ARMATURA TRAVE T010 LOTTO A - DIM. 100x90cm

SCALA 1:50

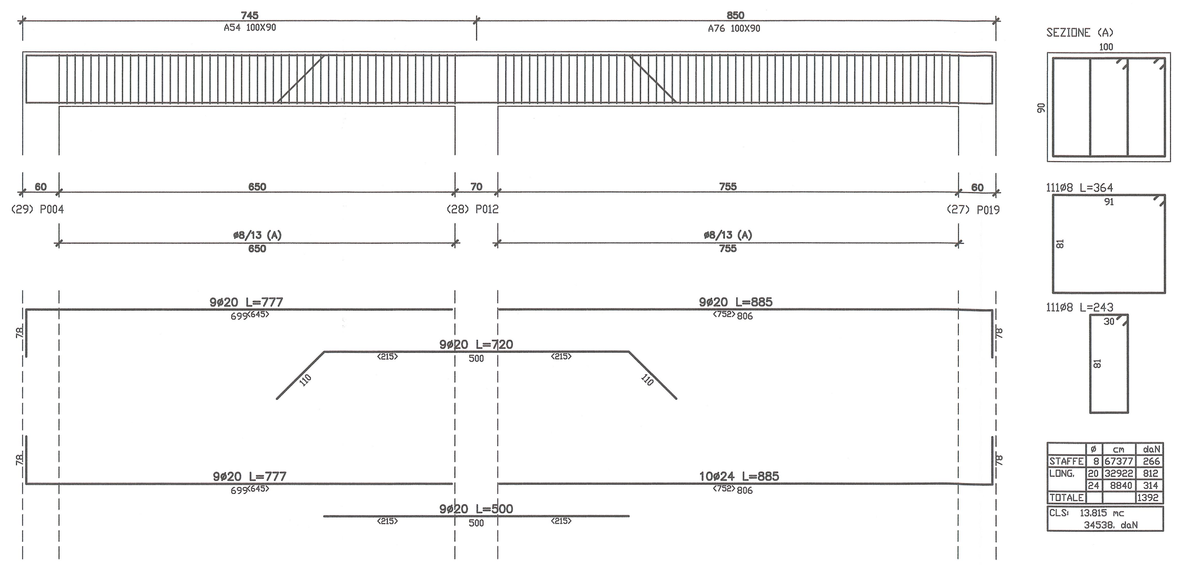

SEZIONE (A)

11#8 L=364

11#8 L=243

	ø	cm	daN
STAFFE	8	67377	266
LONG.	20	32922	812
	24	8840	314
TOTALE			1392

CLS: 13.815 mc
34538. daN

ARMATURA TRAVE T002 LOTTO B - DIM. 70x120cm

SCALA 1:50

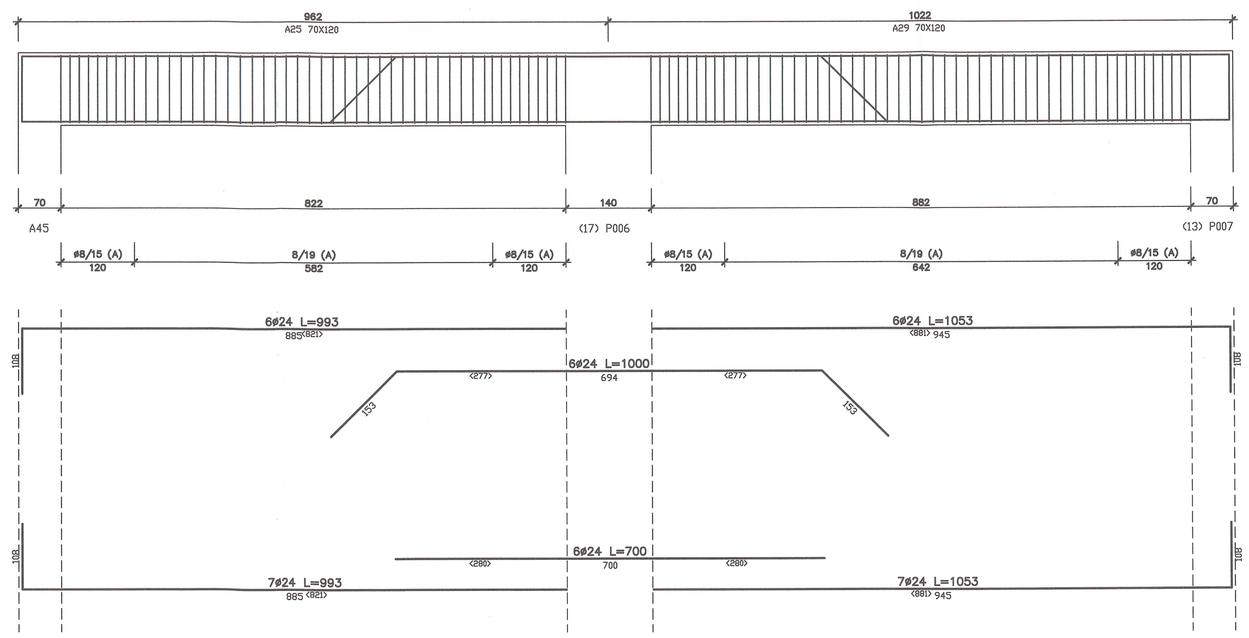

SEZIONE (A)

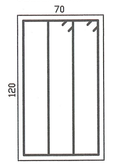

99#8 L=364

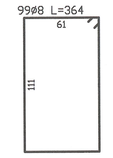

99#8 L=283

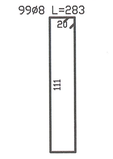

	ø	cm	daN
STAFFE	8	64053	253
LONG.	24	36798	1307
TOTALE			1560

CLS: 16.086 mc
40215. daN

LIAISON LYON - TURIN / COLLEGAMENTO TORINO - LIONE
Partie commune franco-italienne
Section transfrontalière
Parte comune italo-francese
Sezione transfrontaliera

NOUVELLE LIGNE LYON TURIN - NUOVA LINEA TORINO LIONE
PARTIE COMMUNE FRANCO-ITALIENNE - PARTE COMUNE ITALO-FRANCESE

REVISION DE L'AVANT-PROJET DE REFERENCE - REVISIONE DEL PROGETTO DEFINITIVO
CUP C11J05000030001

GENIE CIVIL - OPERE CIVILI

PLAINE DE SUSA - PIANA DI SUSA
BATIMENTS - FABBRICATI
BATIMENT SERVICES ACCESSOIRES - FSA - FABBRICATO SERVIZI AUSILIARI - FSA

PROJET DES STRUCTURES - FERRAILLAGE POUTRES
PROGETTO STRUTTURALE - ARMATURE TRAVI

Indice	Data / Date	Modifications / Modifiche	Etabli par / Concepito da	Vérifié par / Controllato da	Autorisé par / Autorizzato da
0	09/01/2013	Première diffusion / Prima emissione	G.VERGNANO D. BRUSASCHETTO (Dr. Ouanes)	M. RUSSO C. CIONBENE	L. CHANTRON M. PANTALEO
A	09/03/2013	Révision suite aux commentaires LTF / Revisione a seguito commenti LTF	G.VERGNANO D. BRUSASCHETTO (Dr. Ouanes)	M. RUSSO C. CIONBENE	L. CHANTRON M. PANTALEO

Visa Ingénieur Chef Conception
Data e Visto Ingegnere Capo Progetto

DOTT. ING. BRUSCO MARCO
ISCRITTO ALL'ALBO PROVINCIALE
COD.N. 12308

Code Doc	P	D	2	C	3	A	T	S	3	1	9	5	0	A	A	P	P	L	A
	Phase / Fase			Sigle étude / Sigla			Examinateur / Esaminato			Numéro				Indice	Statut / Stato		Type / Tipo		

INDIRIZZO GED / ADRESSE GED: C3A // 80 95 30 00 04

ÉCHELLE / SCALA: 1:50

LTF sas - 1091 Avenue de la Boisse BP 80631 - F-73006 CHAMBERY CEDEX (France)
Tél.: +33 (0) 4.79.68.56.50 - Fax: +33 (0) 4.79.68.56.75
RCS Chambéry 430 556 952 - TVA FR 03430556952

Propriété LTF Tous droits réservés - Proprietà LTF Tutti i diritti riservati

LYON TURIN FERROVIAIRE

Ce projet est cofinancé par l'Union européenne
Questo progetto è cofinanziato dall'Unione europea