



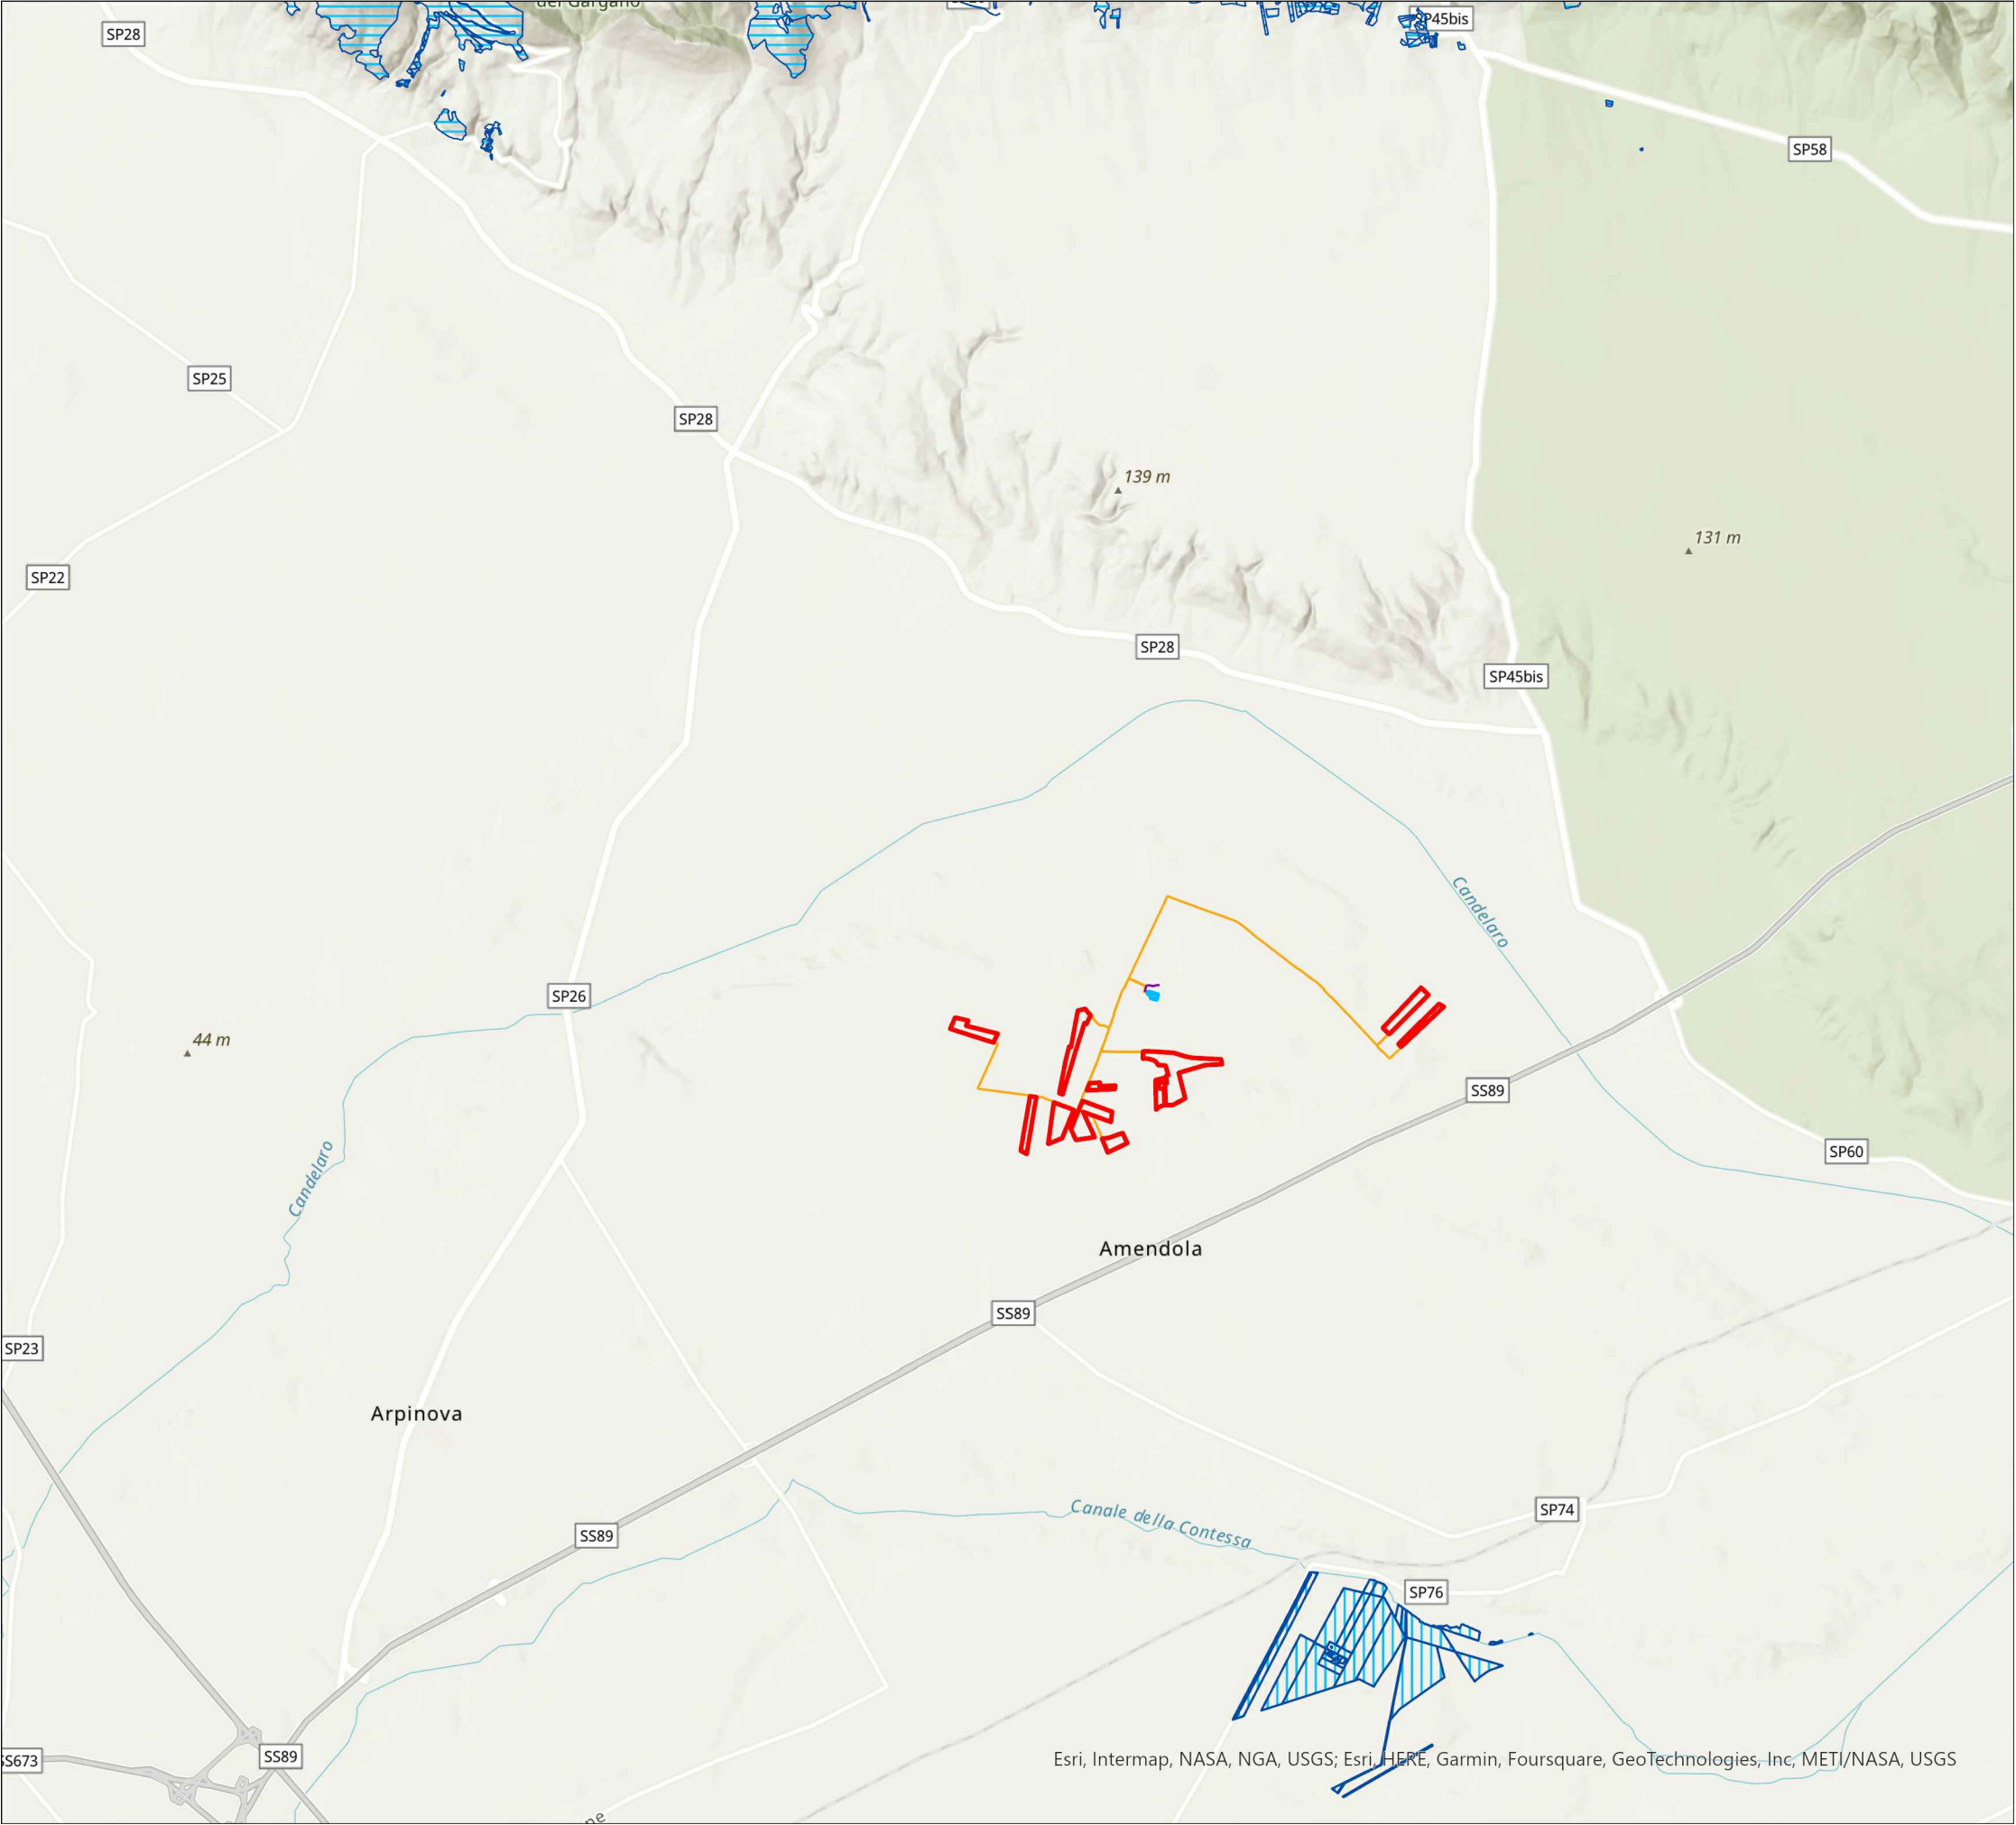

LEGENDA

- RECINZIONE IN PROGETTO
- CAVIDOTTO MT
- SEZIONE DI TRASFORMAZIONE MT/AT
- CAVIDOTTO AT
- USI CIVILI

SCALA 1:75 - 1 cm = 750 m

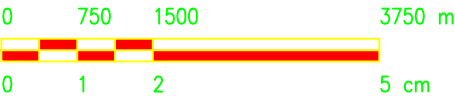

[~]	[~]	MCu	DCr	LC	09/2022
REV.	DESCRIZIONE	DISEGN.	CONTROL.	APPROV.	DATA

Montana

Montana SpA

Via Carlo Angelo Fumagalli, 6

20143 Milano

Milano (sede certificata ISO) | Brescia | Palermo | Cagliari | Roma

Tel. +39.02.54118173

Fax +39.02.54126880

www.montanariviera.com

P.A. 10414270156

Cap. Soc. 600.000,00 €

CENTRO DI SISTEMI DI GESTIONE

DNV-GL

ISO 9001 - ISO 14001

Committente

Flynis PV 20 S.r.L

Via Statuto 10, - 20121 - Milano (MI)

Progettisti

ING. LAURA CONTI

Iscritta all'Ordine degli Ingegneri di Pavia al n. 1726

Oggetto

IMPIANTO INTEGRATO AGRI-VOLTAICO COLLEGATO ALLA RTN

POTENZA NOMINALE 65 MW

COMUNE DI SAN MARCO IN LAMIS (FG)

Titolo

USI CIVILI

Tov. 37

Ns. Rif.

2748_5013_SL_VIA_T37_REVO_USI CIVILI

Scala: 1:75000

È VIETATA LA RIPRODUZIONE DI QUESTO DOCUMENTO SENZA PREVENTIVA AUTORIZZAZIONE SCRITTA DELLA MONTANA SPA