REGIONE SARDEGNA

COMUNE DI PLOAGHE (SS)

ATLAS SOLAR 3 s.r.l.
Rovereto (TN)
Piazza Manifattura n.1, CAP 38068
C.F. e P.IVA 03051580300
Pec: atlassolar3@legalmail.it

PROGETTO PER LA COSTRUZIONE ED ESERCIZIO DI UN IMPIANTO AGRIVOLTAICO, PER LA PRODUZIONE DI ENERGIA ELETTRICA DA FONTE RINNOVABILE ABBINATA AD ATTIVITA' ZOOTECNICA E AD UN IMPIANTO DI ACCUMULO INTEGRATO (STORAGE), SITO NEL COMUNE DI PLOAGHE (SS) PER UNA POTENZA NOMINALE IN A.C. DI 51520 KW ALLA TENSIONE RETE DI 36 KV, E DELLE RELATIVE OPERE DI CONNESSIONE RICADENTI ANCHE NEL COMUNE DI CODRONGIANOS (SS).

PROGETTO DEFINITIVO DELL'IMPIANTO DI PRODUZIONE COMPRENSIVO DELLE OPERE DI RETE PER LA CONNESSIONE

ELABORATO

QUADRANTE A

DATA: 10/01/2023	SCALA : 1:2.000	aggiornamento :

PROGETTISTI
Ing. Nicola ROSSI
Ing. Rocco SALOME

CONSULENZE E COLLABORAZIONI
Arch. Gianluca DI DONATO
Ing.Tuvoli s.r.l - Dott. Agr. Alessandro Deiogu
Dott. Agr. Gianluca Frau
Archeol. Gerardo Fratanni
Geol. Vito PLESCIA
Per. Ind. Alessandro CORTI
Prof. Giampaolo Pennacchioni

ATLAS RE Energy for the Future
Udine (UD) Via Andreuzzi n°12, CAP 33100
Partita IVA 02943070306
www.atlas-re.eu

revisione	descrizione	data	DOC
A	QUADRANTE A	10/01/2023	E18a
B			
C			

Sono vietati l'uso e la riproduzione non autorizzati del presente elaborato

LEGENDA
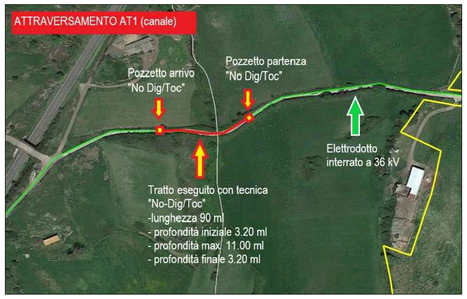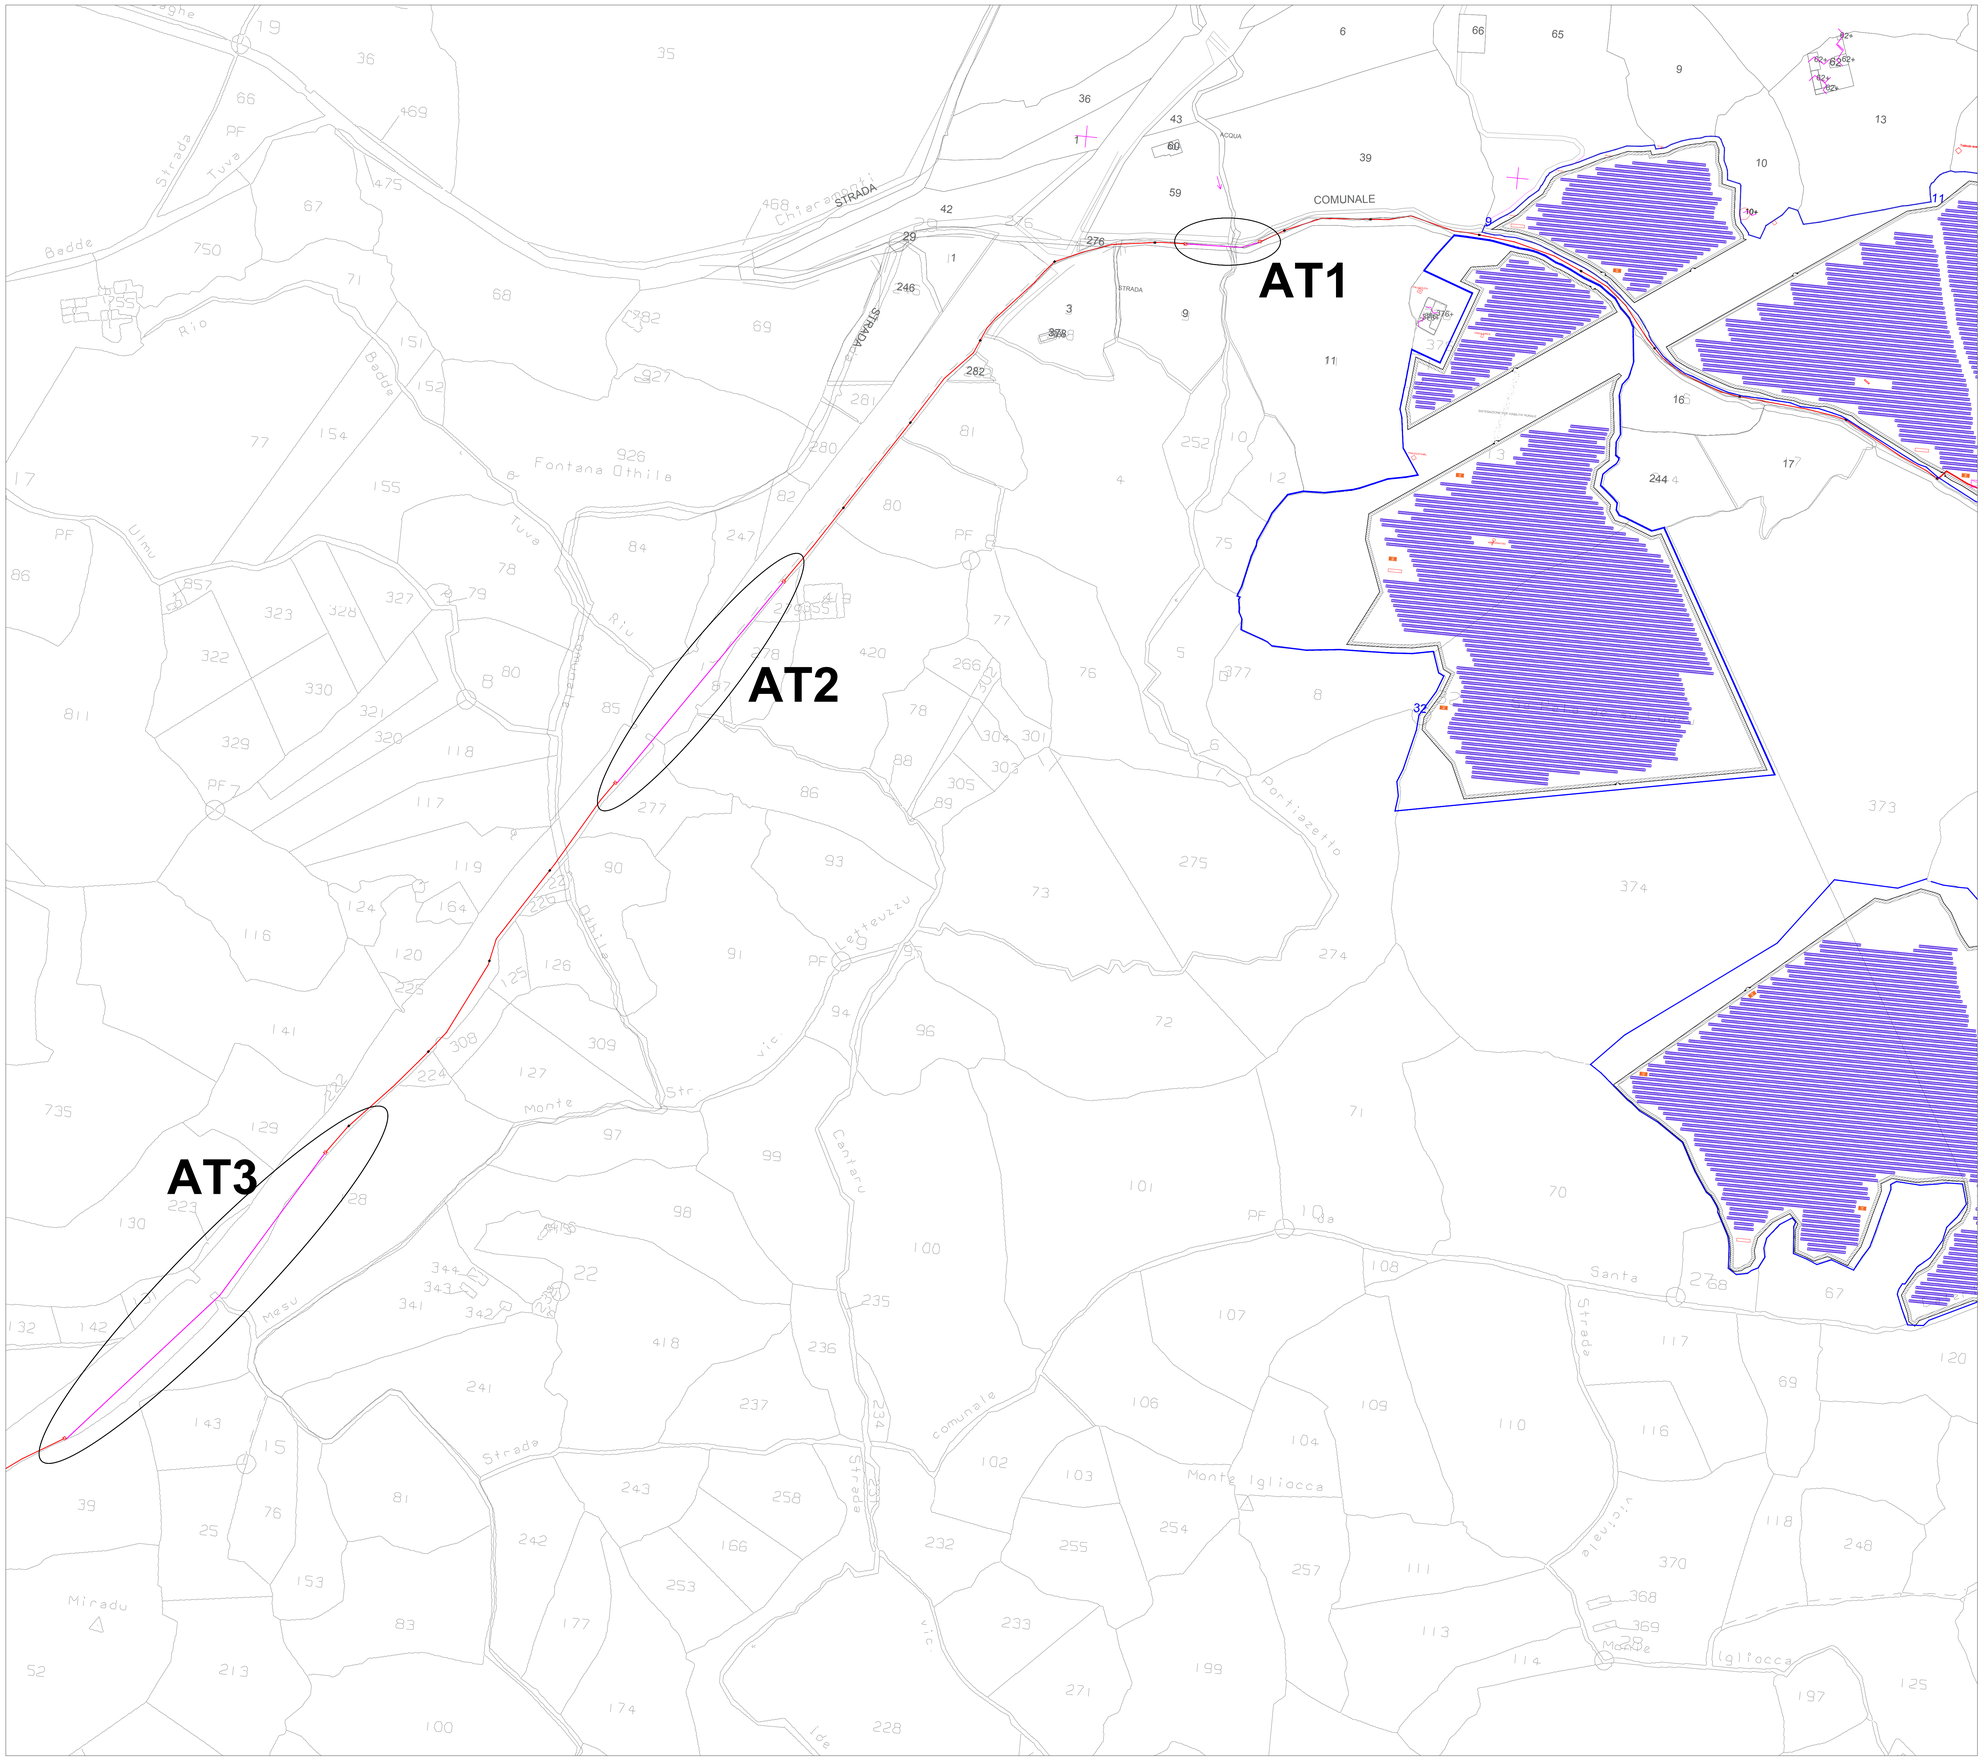
	LINEA CAVO DI CONNESSIONE A 36 kV		STRINGHE CAMPO FOTOVOLTAICO
	LINEA CAVO DI CONNESSIONE A 36 kV - TRATTI IN NO DIG		RECINZIONE PERIMETRALE
	PERIMETRO PARTICELLE CATASTALI COINVOLTE		POWER STATION - INVERTER
	POZZETTO DI ISPEZIONE / GIUNZIONE		VANO TECNICO
	POZZETTO DI INGRESSO / USCITA TECNICA "NO DIG"		CABINA DI CAMPO A 36 kV