

REGIONE SARDEGNA

COMUNE DI PLOGAGHE (SS)

ATLAS SOLAR 3 s.r.l.  
Roveto (TN)  
Piazza Manifattura n.1, CAP 38068  
C.F. e P.IVA 03051880307  
Pec: atlasolar3@gmail.it

PROGETTO PER LA COSTRUZIONE ED ESERCIZIO DI UN IMPIANTO AGRIVOLTAICO, PER LA PRODUZIONE DI ENERGIA ELETTRICA DA FONTE RINNOVABILE ABBINATA AD ATTIVITA' ZOOTECNICA E AD UN IMPIANTO DI ACCUMULO INTEGRATO (STORAGE), SITO NEL COMUNE DI PLOGAGHE (SS) PER UNA POTENZA NOMINALE IN A.C. DI 51520 KW ALLA TENSIONE RETE DI 36 KV, E DELLE RELATIVE OPERE DI CONNESSIONE RICADENTI ANCHE NEL COMUNE DI CODROGIANOS (SS).

PROGETTO DEFINITIVO DELL'IMPIANTO DI PRODUZIONE COMPRESIVO DELLE OPERE DI RETE PER LA CONNESSIONE


ELABORATO

CAVIDOTTO A 36 KV - ANALISI TRACCIATO

DATA: 10/01/2023

SCALA: 1:5.000

aggiornamento:

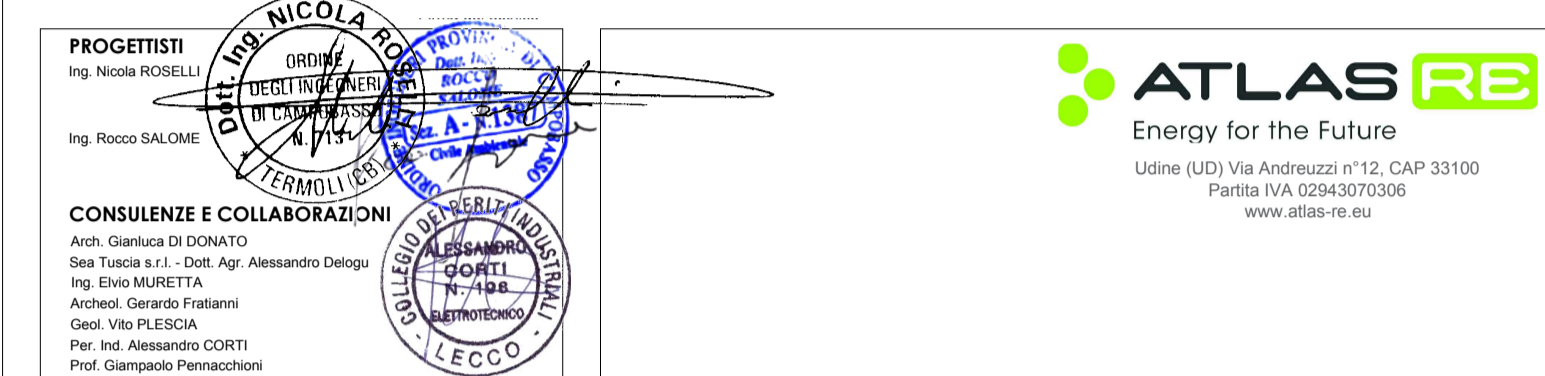

revisione	descrizione	data	DOC
A	CAVIDOTTO - ANALISI TRACCIATO	10/01/2023	<b>E18</b>
B			
C			

**LEGENDA**

	LINEA CAVO DI CONNESSIONE A 36 KV		STRISCINE CAMPO FOTOVOLTAICO
	LINEA CAVO DI CONNESSIONE A 36 KV - TRATTO IN NO DIG		REINDEZIONE PERMETTALE
	PERIMETRO PARTICELLE CATASTALI CONVOLUTE		POWER STATION - INVERTER
	POZZETTO DI ISPEZIONE / GIUNZIONE		VANO TECNICO
	POZZETTO DI INGRESSO / USCITA TECNICA "NO DIG"		CABINA DI CAMPO A 36 KV

