



VUE D'ENSEMBLE / PIANO DI LOCALIZZAZIONE

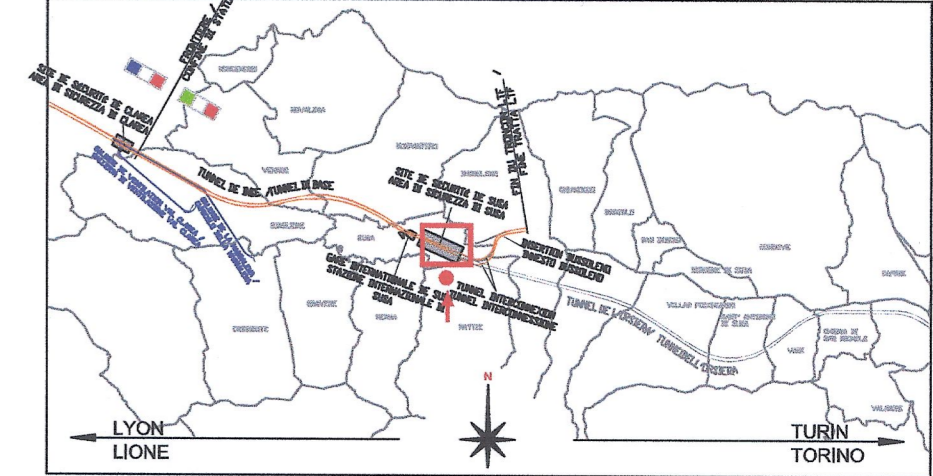


ECHELLE GRAPHIQUE / SCALA GRAFICA
0 1 2 5 10 m


RAPPORT DE REFERENCE / RELAZIONE DI RIFERIMENTO:
 PD2-C3A-TSE3-1880_50-95-00_10-01 Relazione illustrativa dei fabbricati dell'area tecnica di Susa
 PD2-C3A-TSE3-1566_50-50-00_30-01 Planimetria architettonica area tecnica di Susa
 PD2_C3A-TSE3-da3320a3330_50-50-00_40-da02a12_Sezioni Trasversali Area Tecnica Susa

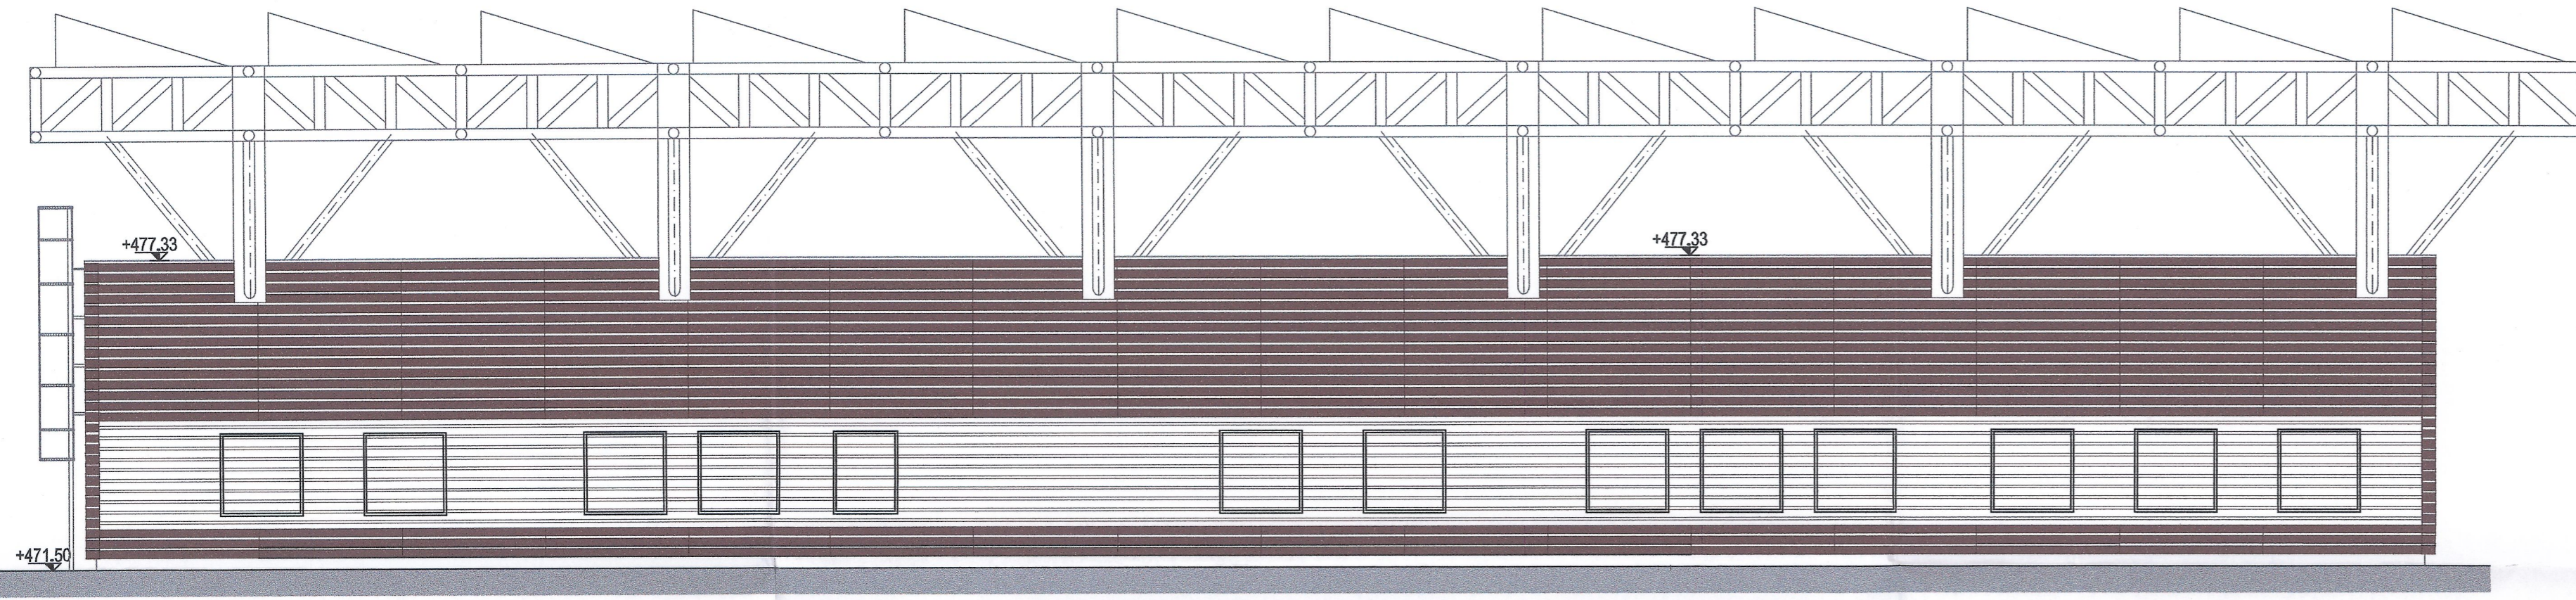


PROSPETTO SUD

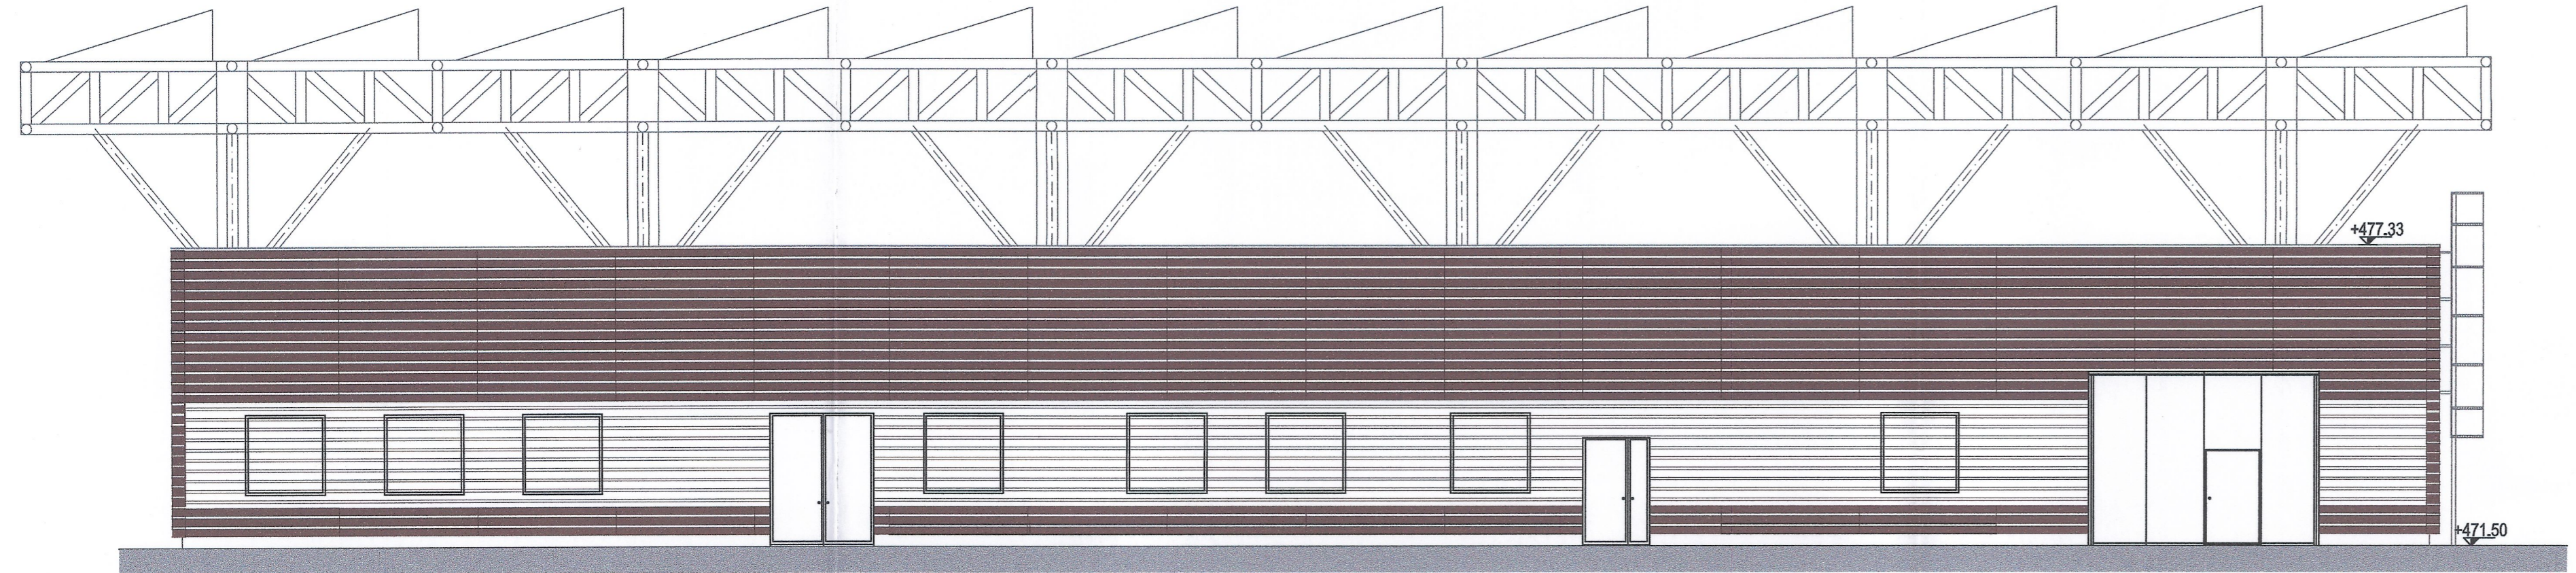

PROSPETTO NORD

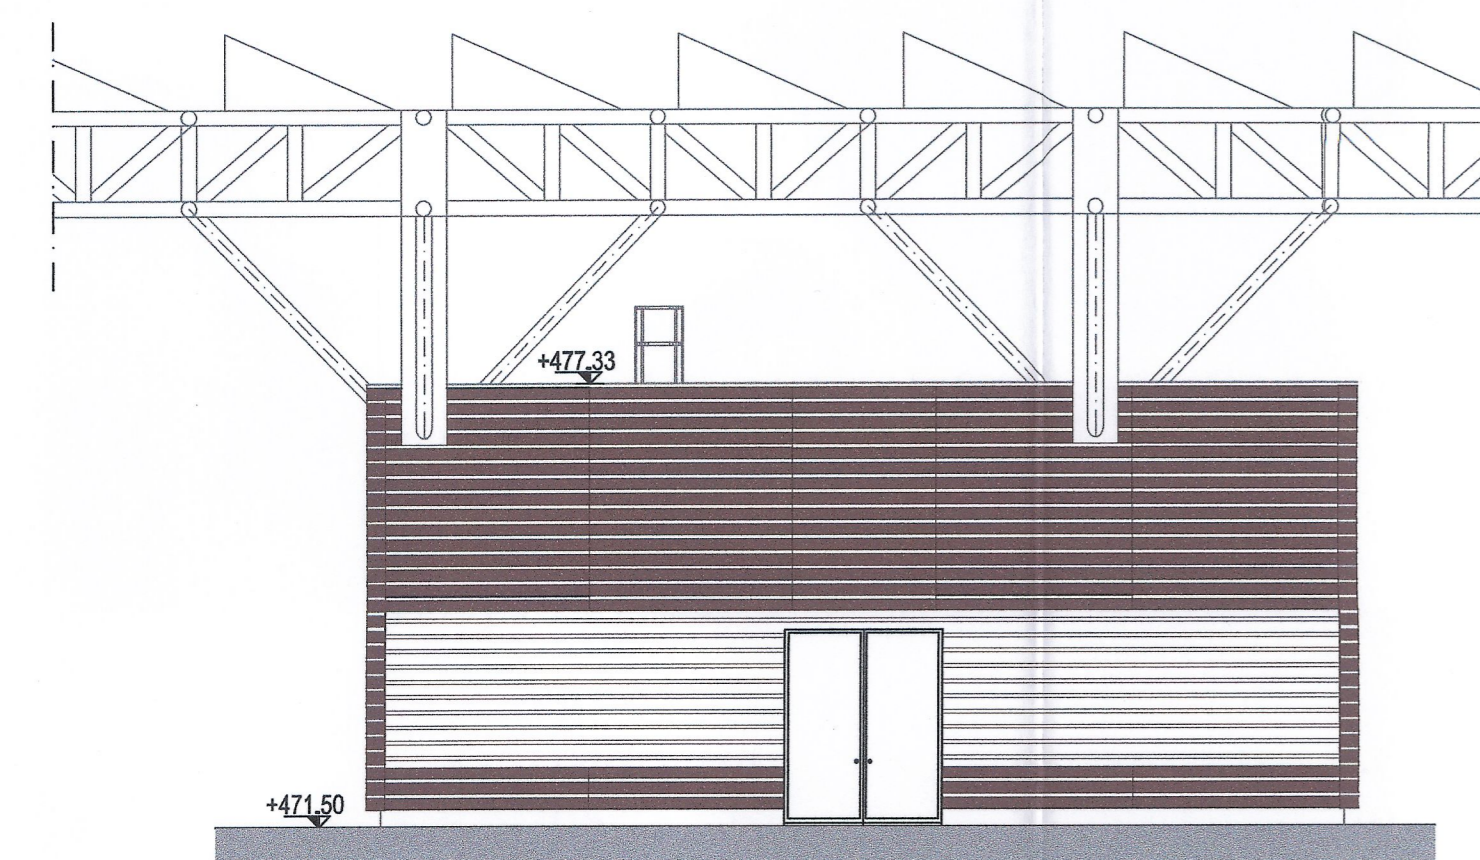

PROSPETTO EST

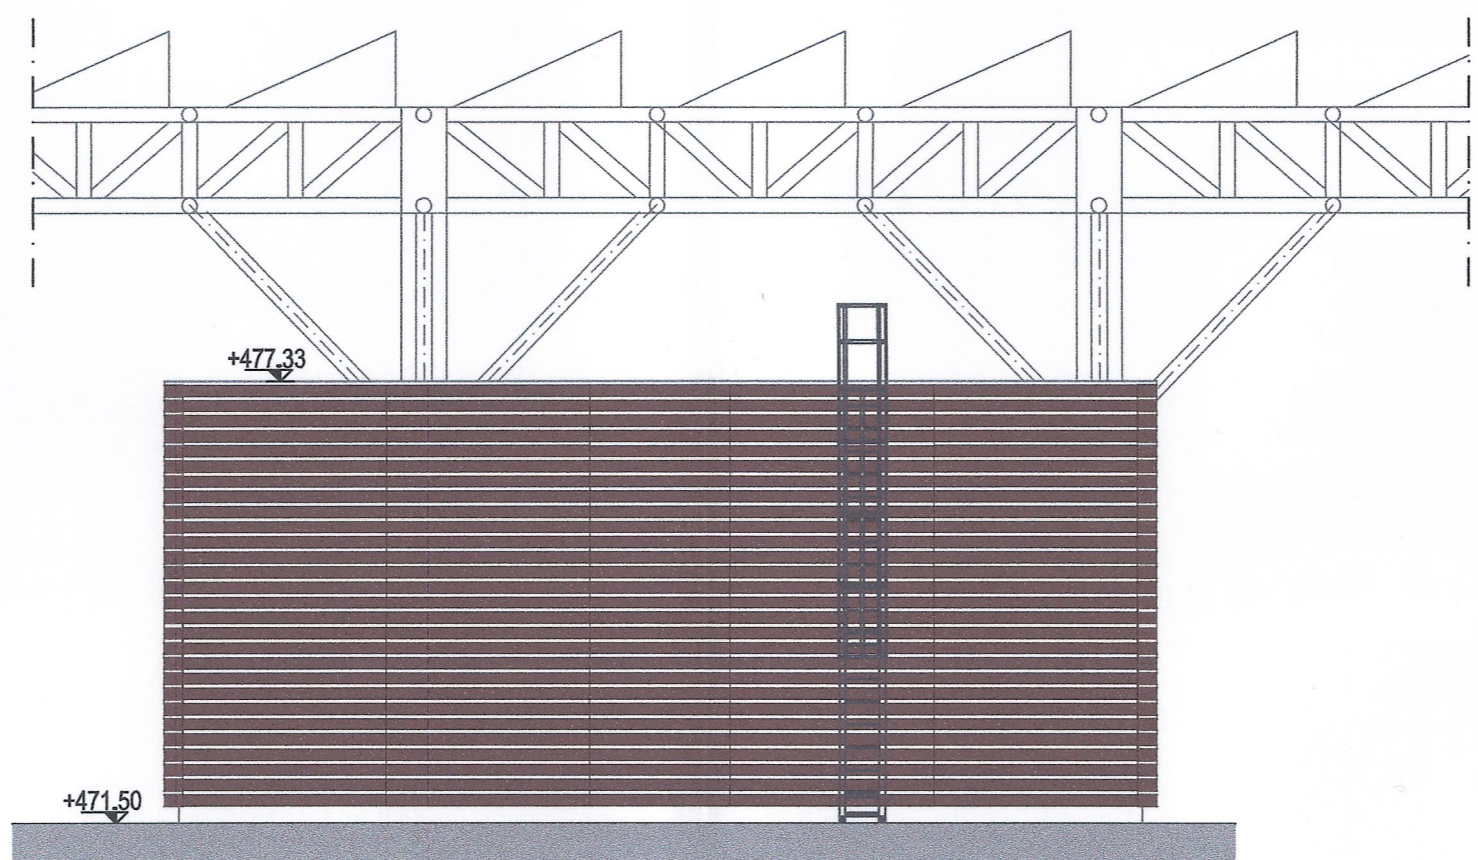

PROSPETTO OVEST


LIAISON LYON - TURIN / COLLEGAMENTO TORINO - LIONE
 Partie commune franco-italienne / Section transfrontalière
 Parte comune italo-francese / Sezione transfrontaliera

NOUVELLE LIGNE LYON TURIN - NUOVA LINEA TORINO LIONE
PARTIE COMMUNE FRANCO-ITALIENNE - PARTE COMUNE ITALO-FRANCESE
 REVISION DE L'AVANT-PROJET DE REFERENCE - REVISIONE DEL PROGETTO DEFINITIVO
 CUP C11J05000030001

GENIE CIVIL - OPERE CIVILI
PLAINE DE SUSAS - PIANA DI SUSAS
BATIMENTS - FABBRICATI
- FABBRICATO PRIMO SOCCORSO - PRV
PROJET ARCHITECTURAL - FACADES
PROGETTO ARCHITETTONICO - PROSPETTI

Indice	Date / Data	Modifications / Modifiche	Etabli par / Concepito da	Vérifié par / Controlato da	Autorisé par / Autorizzato da
0	27/12/2012	Première diffusion / Prima emissione	G.VERGNANO D. BRUSASCHETTO (St. Quarenta)	M. RUSSO C. OGNIBENE	L. CHANTRON M. PANTALEO
A	08/02/2013	Révision suite aux commentaires LTF / Revisione a seguito commenti LTF	G.VERGNANO D. BRUSASCHETTO (St. Quarenta)	M. RUSSO C. OGNIBENE	L. CHANTRON M. PANTALEO

Tecnomont
 Dott. Ing. Aldo Mancavella
 Ordine Ingegneri Prov. TO n. 0271 R

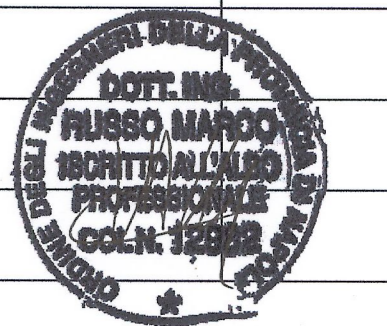

Code Doc: P D 2 C 3 A T S 3 1 9 7 1 A A P P L A
 Phase / Fase: Sigle étude / Signa: Émetteur / Emittente: Numero: Indice: Statut / Stato: Type / Tipo:

INDIRIZZO GED / ADRASSE GED: C3A // // 50 95 40 40 02

ECHELLE / SCALA: 1:100