



Provincia di Campobasso



Piano Territoriale di Coordinamento Provinciale "Il Percorso per lo Sviluppo Sostenibile del Molise"

Matrice Insediativa


TAV. A Insediamenti produttivi

Presidente della Provincia di Campobasso Nicola D'Ascanio Ass. Assetto del Territorio Pierpaolo Nagni

Progettazione a cura dell'Ufficio di Piano
Dirigente - Coordinamento tecnico amministrativo: Arch. G. Iannelli
Resp. del Proced.: Arch. G. Russo
Progettazione: Ing. G. Grasso Geol. Roberto Iafelice
Arch. N. Petrella Arch. Giuseppe Russo
Consulenza ambientale specifica: Società GAIA

LEGENDA

- Insediamenti produttivi*
- Distretti industriali**
- Montenero di Bisaccia*
- Trivento*
- x*
- Ferrovie*
- Stazioni*
- Caselli*
- Autostrade*
- Strade statali*
- Strade provinciali*

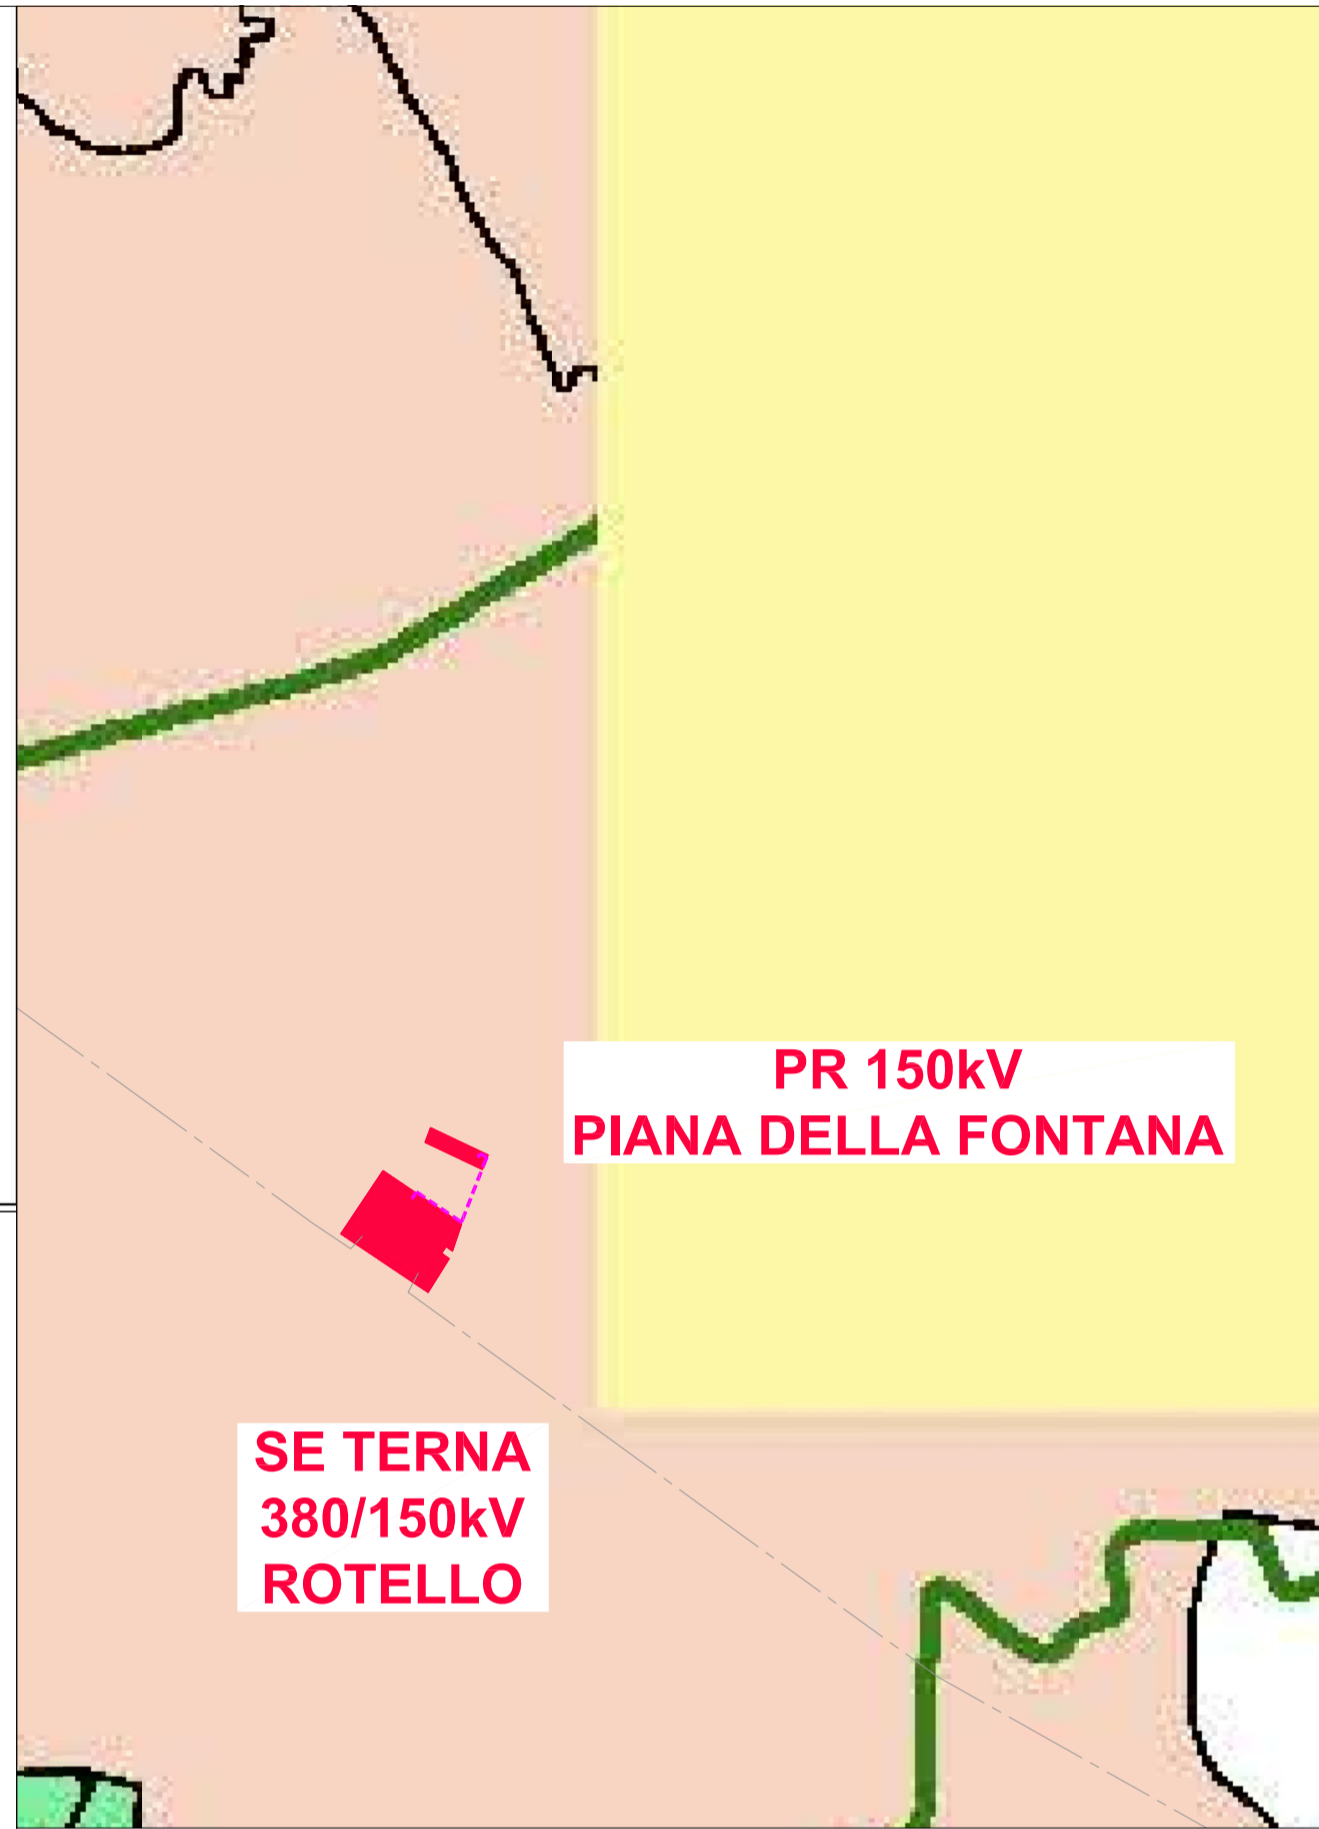

**PR 150kV
PIANA DELLA FONTANA**

**SE TERNA
380/150kV
ROTELLO**

LEGENDA GENERALE

- LINEE AEREE 380kV ESISTENTI
- CAVO AT 150kV IN PROGETTO
- AREA STAZIONI ELETTRICHE E CABINE PRIMARIE 150kV



Provincia di Campobasso



Piano Territoriale di Coordinamento Provinciale "Il Percorso per lo Sviluppo Sostenibile del Molise"

Matrice Storico - Culturale


TAV. A Siti archeologici-chiese-beni architettonici-tratturi

Presidente della Provincia di Campobasso Nicola D'Ascanio Ass. Assetto del Territorio Pierpaolo Nagni

Progettazione a cura dell'Ufficio di Piano
Dirigente - Coordinamento tecnico amministrativo: Arch. G. Iannelli
Resp. del Proced.: Arch. G. Russo
Progettazione: Ing. G. Grasso Geol. Roberto Iafelice
Arch. N. Petrella Arch. Giuseppe Russo
Consulenza ambientale specifica: Società GAIA

LEGENDA

- Siti archeologici*
- Chiese*
- Beni architettonici*
- Musei*
- Tratturi*

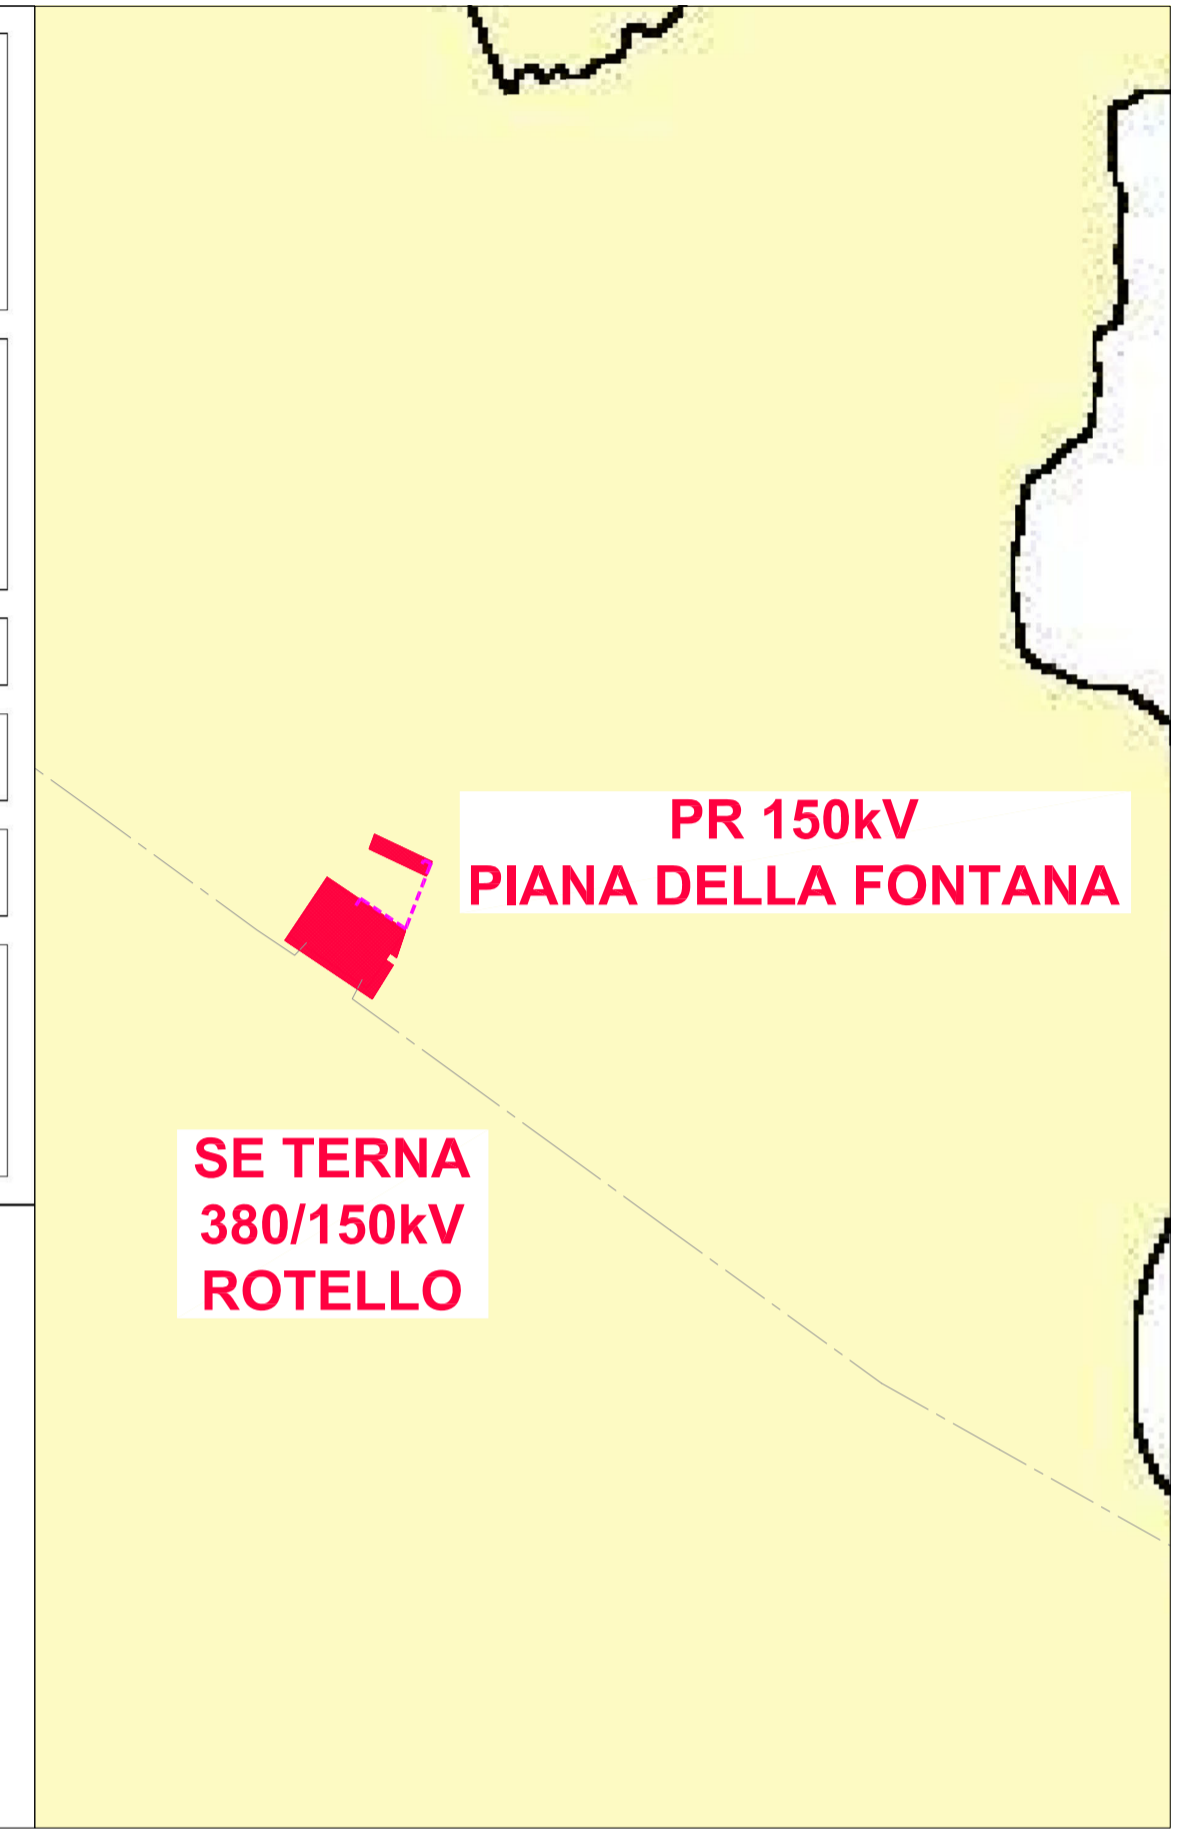

**PR 150kV
PIANA DELLA FONTANA**

**SE TERNA
380/150kV
ROTELLO**

A	09/07/21	Vignali	Bolognesi	Brugnoli	Emissione per autorizzazione
REVISIONE	DATA	ELABORATO	VERIFICATO	APPROVATO	DESCRIZIONE
INGEGNERIA & COSTRUZIONI					IMPIANTO
					PUNTO DI RACCOLTA PIANA DELLA FONTANA
					TITOLO
					INQUADRAMENTO SU PIANIFICAZIONE URBANISTICA E VINCOLI
SCALA	FORMATO	FOLGIO / DI	N. DOCUMENTO		
1 : 25.000	A2	1 / 3	0 4 2 3 5 A		