



Provincia di Campobasso



Piano Territoriale di Coordinamento Provinciale "Il Percorso per lo Sviluppo Sostenibile del Molise"

Matrice Ambientale

TAV. A Piani Paesistici e aree boschive

Rapporto 1:100.000

Presidente della Provincia di Campobasso Nicola D'Ascario Ass. Assetto del Territorio Pierpaolo Nagni

Progettazione a cura dell'Ufficio di Piano

Dirigente - Coordinamento tecnico amministrativo: Arch. G. Iannelli  
Resp. del Proced.: Arch. G. Russo  
Progettazione: Ing. G. Grasso Geol. Roberto Iafelice  
Arch. N. Petrella Arch. Giuseppe Russo


Consulenza ambientale specifica: Società GAIA

LEGENDA

- Piano Paesistico di Area Vasta n. 1
- Piano Paesistico di Area Vasta n. 2
- Piano Paesistico di Area Vasta n. 3
- Elenco acque inserite nell'elenco del RD 1903

Aree boschive

- 3.1.1. Boschi di latifoglie
- 3.1.2. Boschi di conifere
- 3.1.3. Boschi misti
- 3.2.1. Aree a pascolo naturale
- 3.2.2. Brughiere e cespuglieti
- 3.2.4. Aree a vegetazione boschiva ed arbustiva in evoluzione

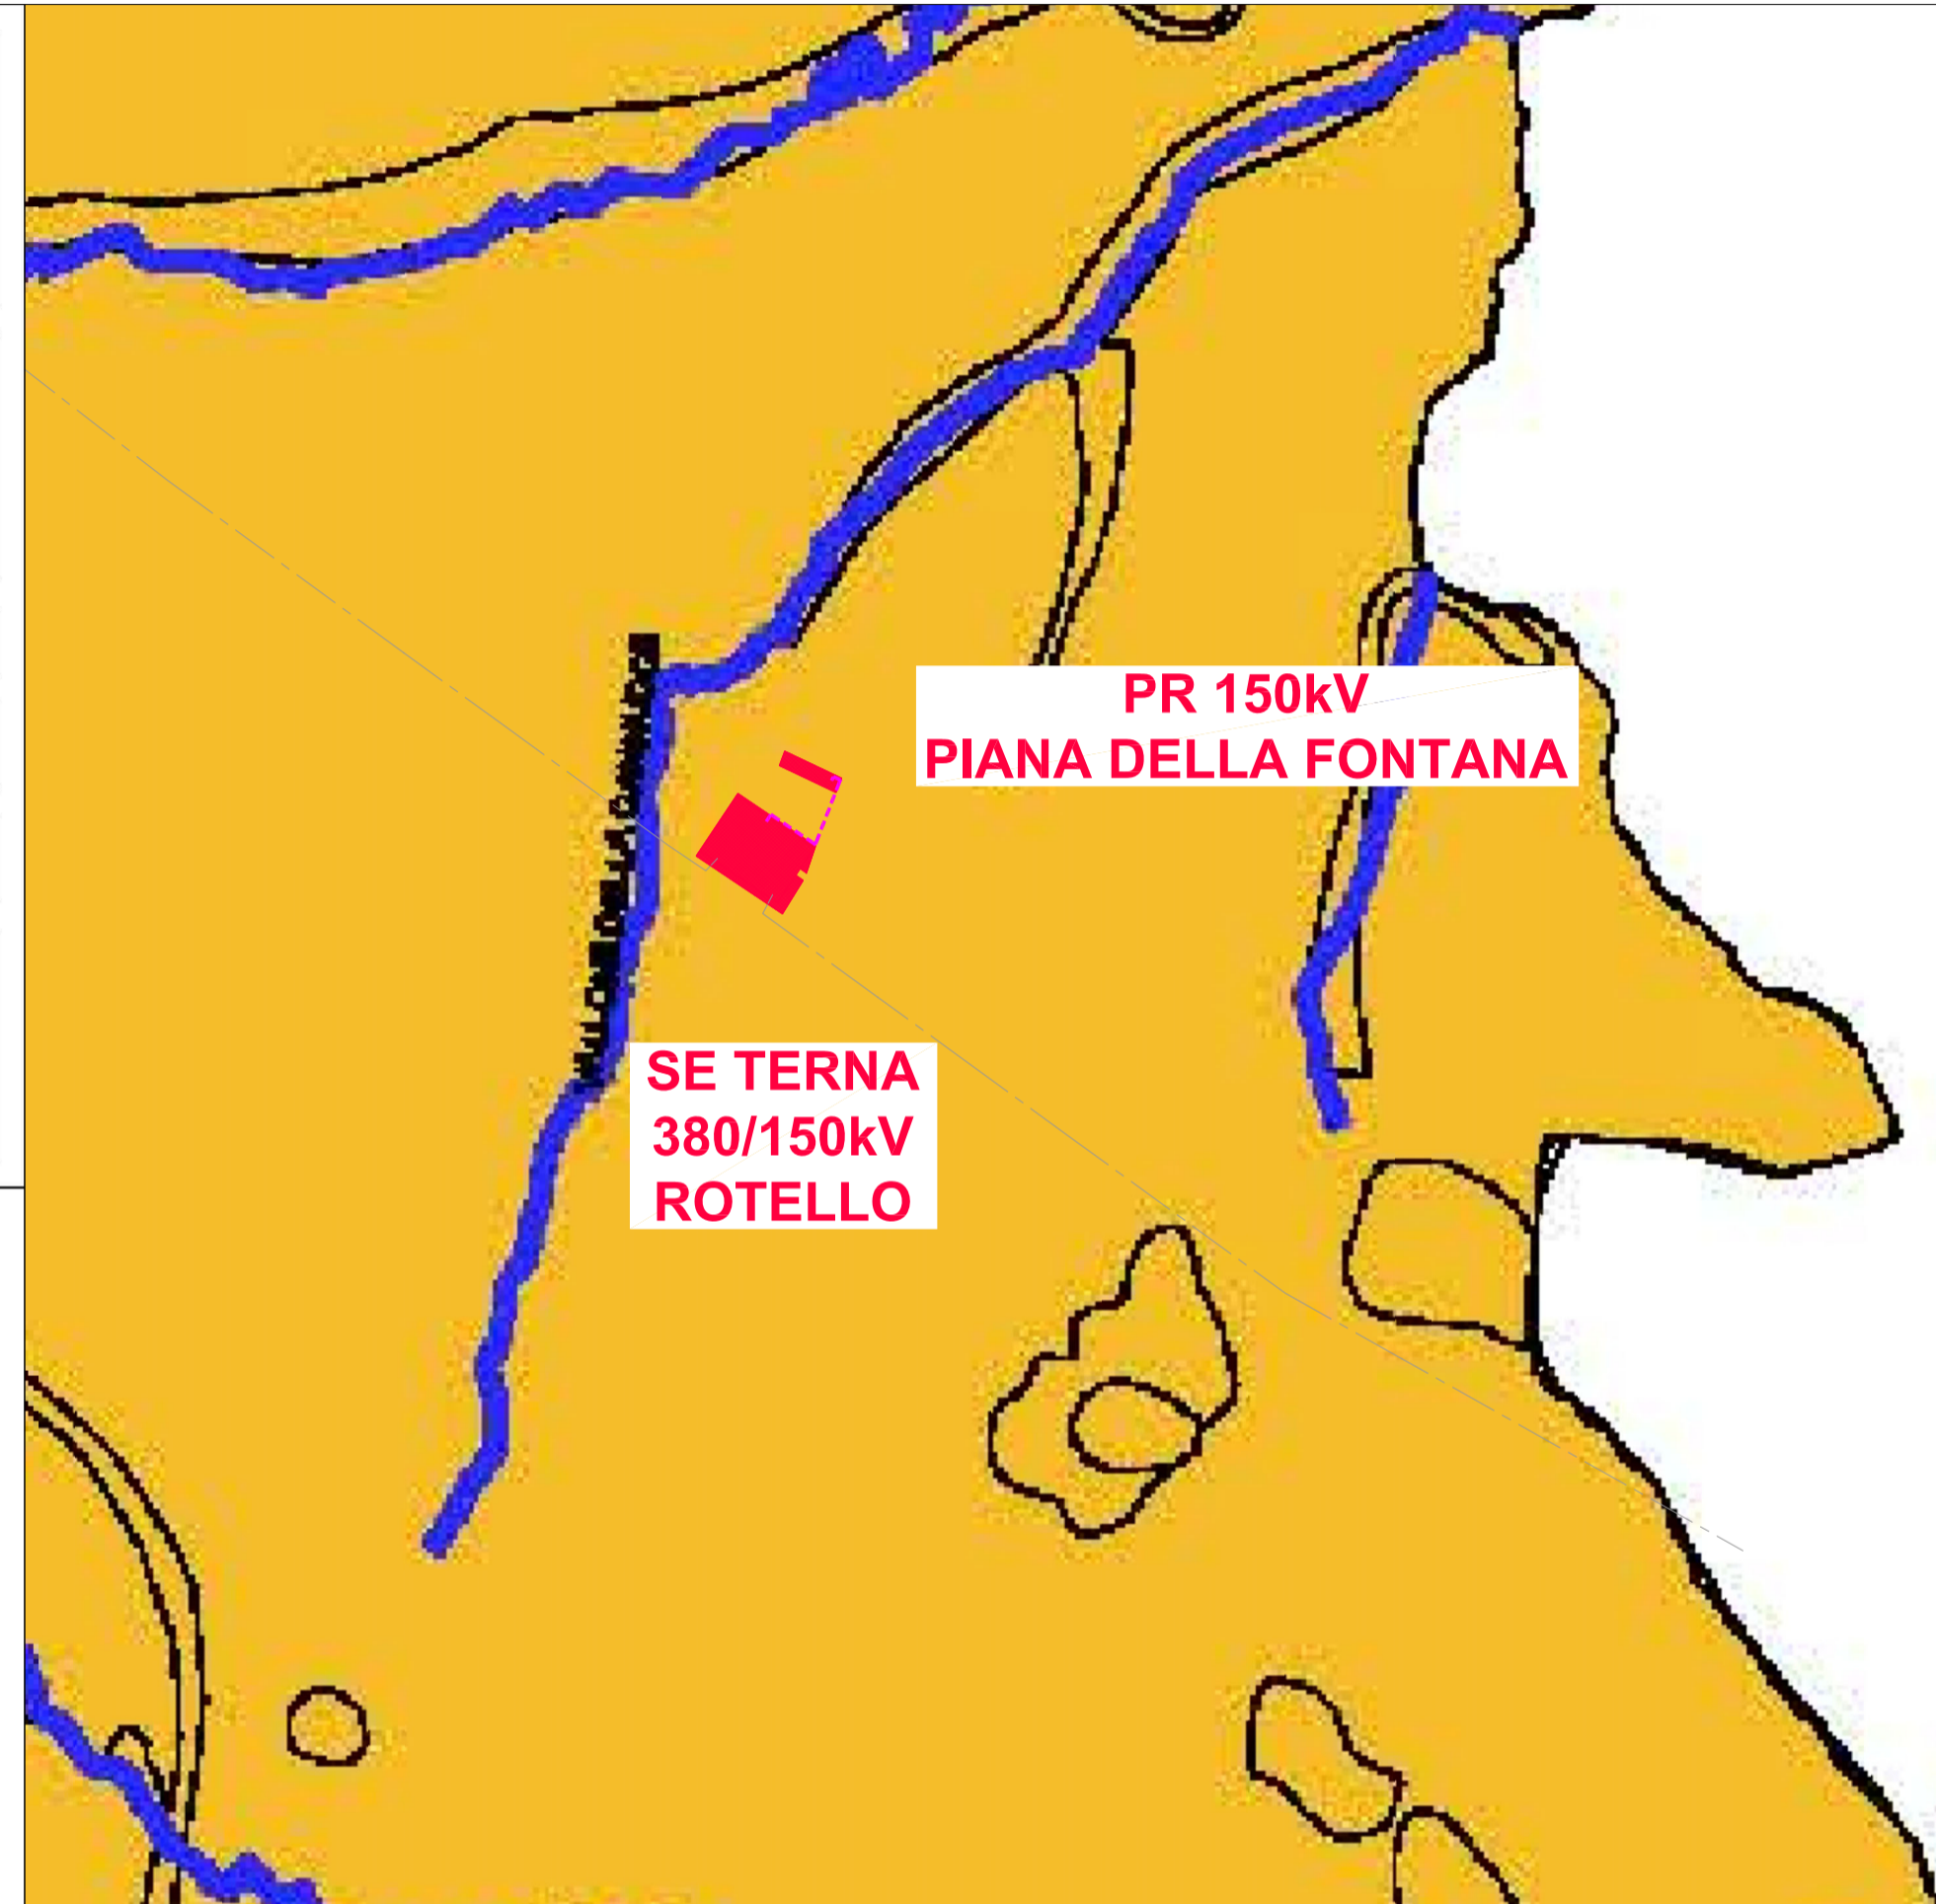

LEGENDA GENERALE

- LINEE AEREE 380kV ESISTENTI
- CAVO AT 150kV IN PROGETTO
- AREA STAZIONI ELETTRICHE E CABINE PRIMARIE 150kV

A	09/07/21	Vignali	Bolognesi	Brugnoli	Emissione per autorizzazione	
REVISIONE	DATA	ELABORATO	VERIFICATO	APPROVATO	DESCRIZIONE	
INGEGNERIA & COSTRUZIONI					IMPIANTO	
					PUNTO DI RACCOLTA PIANA DELLA FONTANA	
					TITOLO INQUADRAMENTO SU PIANIFICAZIONE URBANISTICA E VINCOLI	
SCALA	FORMATO	FOLGIO / DI	N. DOCUMENTO			
1 : 25.000	A2	3 / 3	0 4 2 3 5 A			